


1e verdieping nieuw

1e verdieping		
1.01	kamer	13,13
1.02	kamer	13,12
1.03	kamer	13,12
1.04	kamer	13,13
1.05	sanitair	14,49
1.06	sanitair	13,30
1.07	verkeersruimte	30,48
1.08	kamer	13,13
1.09	kamer	13,12
1.10	kamer	13,12
1.11	kamer	13,13
1.12	kamer	13,13
1.13	kamer	13,13
1.14	kamer	13,15
1.15	kamer	12,67
1.16	sanitair	16,45
1.17	kamer	13,00
1.18	kamer	13,12
1.19	verkeersruimte	32,77
1.20	trap	11,26
1.21	trap	11,26
1.22	sanitair	13,30
1.23	sanitair	14,49
1.24	kamer	13,24
1.25	kamer	13,13
1.26	kamer	13,13
1.27	kamer	13,13
1.28	kamer	30,47
1.29	kamer	13,13
1.30	kamer	13,13
1.31	kamer	13,13
1.32	kamer	13,13
1.33	kamer	13,13
1.34	kamer	13,13

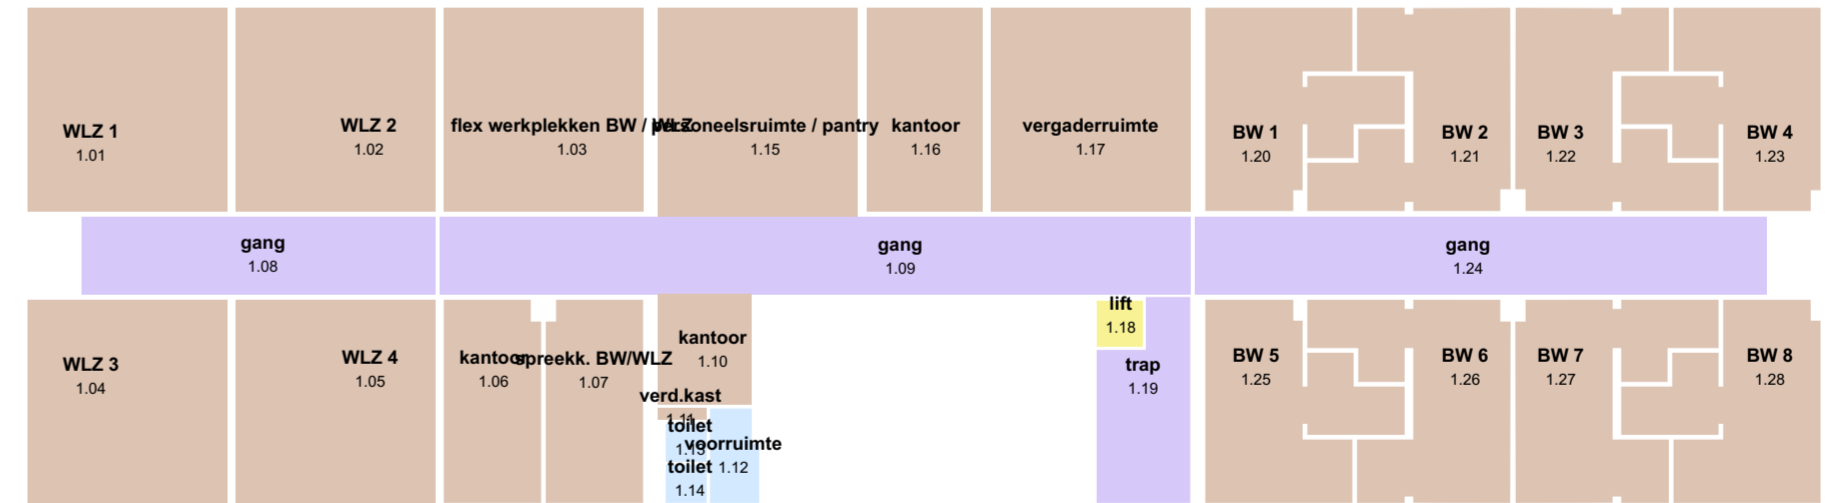

Alle bestaande maten voor start van de werkzaamheden t.b.v. het bouwwerk controleren en zonodig aanpassen

Project	Verbouwing Gebouw 17 Nieuwe Kazernelaan 4 Ede	Schaal: 1:100, 1:1.33, 1:200	Tekeningnummer: GE205	 <p>Witte de Withstraat 2 6712 HC EDE t: 06 - 52025313 e: info@peterspoelstra.nl i: www.peterspoelstra.nl</p>
Onderdeel:	plattegrond 1e verdieping nieuw	Get: PS	Fase: DO	
Opdrachtgever:	Gemeente Ede Bergstraat 4 6711 DD Ede	Datum: 08-04-2021	Formaat: A2	
		wijz. a:		
		wijz. b:		

Tekeningnummer:
DO-PLG 06