


2e verdieping nieuw

2e verdieping

Nummer	Naam	Oppervlakte
2.01	kamer	13,13
2.02	kamer	13,12
2.03	kamer	13,12
2.04	kamer	13,13
2.05	sanitair	14,49
2.06	sanitair	13,30
2.07	verkeersruimte	30,48
2.08	recreatieruimte	21,28
2.09	opslag	21,68
2.10	kantoor	21,28
2.11	kamer	13,24
2.12	kamer	13,58
2.13	verkeersruimte	12,19
2.14	trap	9,26
2.15	technische ruimte	35,22
2.16	huiskamer	48,59
2.17	keuken	10,57
2.18	verkeersruimte	6,21
2.19	trap	9,67
2.20	sanitair	13,30
2.21	sanitair	14,49
2.22	kamer	13,24
2.23	kamer	13,13
2.24	kamer	13,13
2.25	kamer	13,13
2.26	verkeersruimte	30,47
2.27	kantoor	21,28
2.28	opslag	21,28
2.29	opslag	21,28

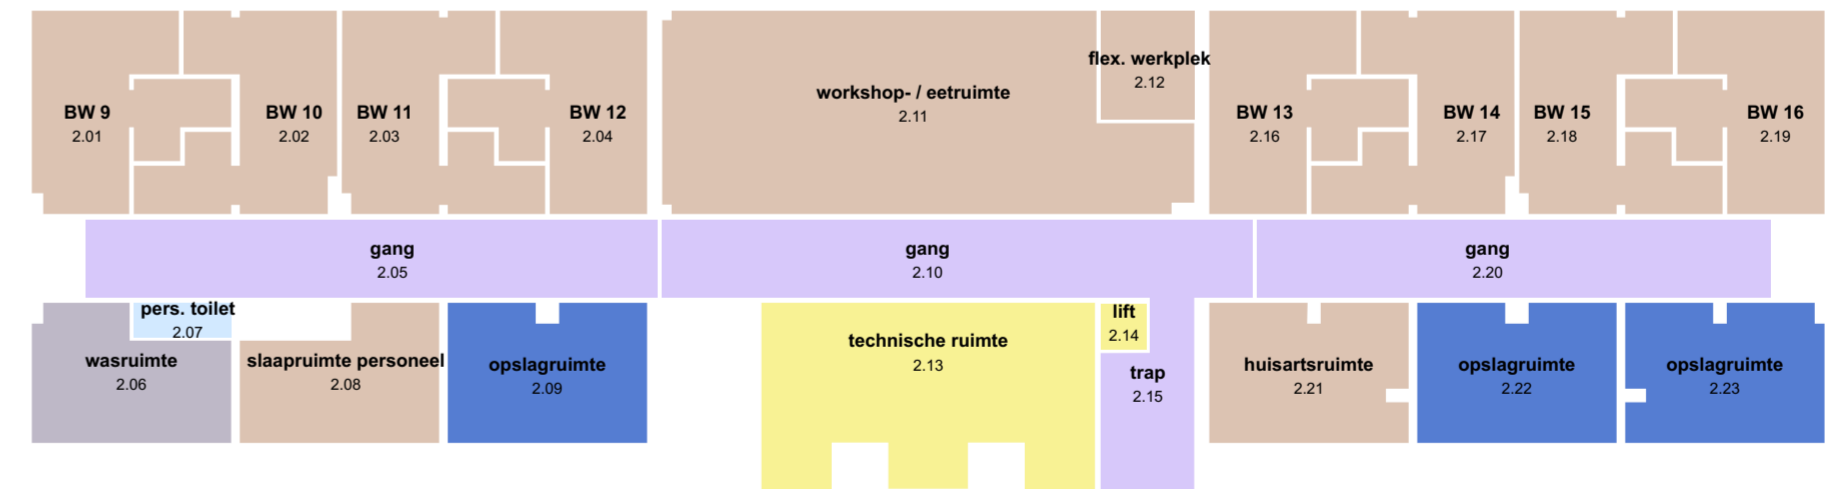

Alle bestaande maten voor start van de werkzaamheden t.b.v. het bouwwerk controleren en zonodig aanpassen

Project	Verbouwing Gebouw 17 Nieuwe Kazernelaan 4 Ede	Schaal: 1:100, 1:1, 1:200	Werknummer: GE205	<p>Witte de Withstraat 2 6712 HC EDE t: 06 - 52025313 e: info@peterspoelstra.nl i: www.peterspoelstra.nl</p>	<p>Tekeningnummer: DO-PLG 07</p>
Onderdeel:	plattegrond 2e verdieping nieuw	Get: PS	DO		
Opdrachtgever:	Gemeente Ede Bergstraat 4 6711 DD Ede	Datum: 08-04-2021	Formaat: A2		
		wijz. a:			
		wijz. b:			