

- Atelier 1:**
- Oppervlakte: 25 m2
 - Wandafwerking: geen
 - Raamdecoratie: bestaand eenmalig
 - Vloerafwerking: geen
 - Vloerverwarming: ja
 - Plafondafwerking: geen
 - Uitstortgootsteen: ja met koudwater
 - Verlichting: geen, alleen aansluitpunten

- Atelier 2:**
- Oppervlakte: 26 m2
 - Wandafwerking: geen
 - Raamdecoratie: 1/2 bestaand eenmalig
 - Vloerafwerking: geen
 - Vloerverwarming: ja
 - Plafondafwerking: geen
 - Uitstortgootsteen: ja met koudwater
 - Verlichting: geen, alleen aansluitpunten

- Atelier 3:**
- Oppervlakte: 28 m2
 - Wandafwerking: geen
 - Raamdecoratie: geen
 - Vloerafwerking: geen
 - Vloerverwarming: ja
 - Plafondafwerking: geen
 - Uitstortgootsteen: ja met koudwater
 - Verlichting: bestaand, eenmalig


- Atelier 4:**
- Oppervlakte: 17 m2
 - Wandafwerking: geen
 - Raamdecoratie: bestaand eenmalig
 - Vloerafwerking: geen
 - Vloerverwarming: ja
 - Plafondafwerking: geen
 - Uitstortgootsteen: nee
 - Verlichting: geen, alleen aansluitpunten
 - Keukenblok: ja, incl. bestaande boiler eenmalig

- Atelier entree:**
- Oppervlakte: 5 m2
 - Gevelafwerking: gestuukt/ gescand, witte afwerklaag)
 - Raamdecoratie: bestaand eenmalig
 - Vloerafwerking: schoonloopmat
 - Vloerverwarming: ja
 - Plafondafwerking: geen
 - Verlichting: ja, incl. vluchtwegaanduiding

- Atelier gangzone:**
- Oppervlakte: 25 m2
 - Gevelafwerking: gestuukt/ gescand, witte afwerklaag
 - Raamdecoratie: niet van toepassing
 - Vloerafwerking: keramische tegels
 - Vloerverwarming: ja
 - Plafondafwerking: geen, installaties in het zicht
 - Verlichting: ja, incl. vluchtwegaanduiding

- Tentoonstellingsruimte:**
- Oppervlakte: 89 m2
 - Gevelafwerking: gestuukt/ gescand, witte afwerklaag)
 - Raamdecoratie: geen
 - Vloerafwerking: ja, gevulde betonvloer, geïmpregneerd
 - Vloerverwarming: ja
 - Plafondafwerking: ja, houten geprefabriceerde plafondplaten
 - Uitstortgootsteen: nee
 - Verlichting: ja, inclusief 16 spots aan rail en vluchtwegaanduiding
 - Keukenblok: ja, inclusief:
 - aansluiting vaatwasser
 - aansluitmogelijkheid koelkast
 - koud/warm water d.m.v. boiler
 - overig: kozijn in bovenhoek met afstandsbediening

- Atelier 5:**
- Oppervlakte: 26 m2
 - Wandafwerking: geen
 - Raamdecoratie: bestaand eenmalig
 - Vloerafwerking: geen
 - Vloerverwarming: ja
 - Plafondafwerking: geen
 - Uitstortgootsteen: ja met koudwater
 - Verlichting: geen, alleen aansluitpunten

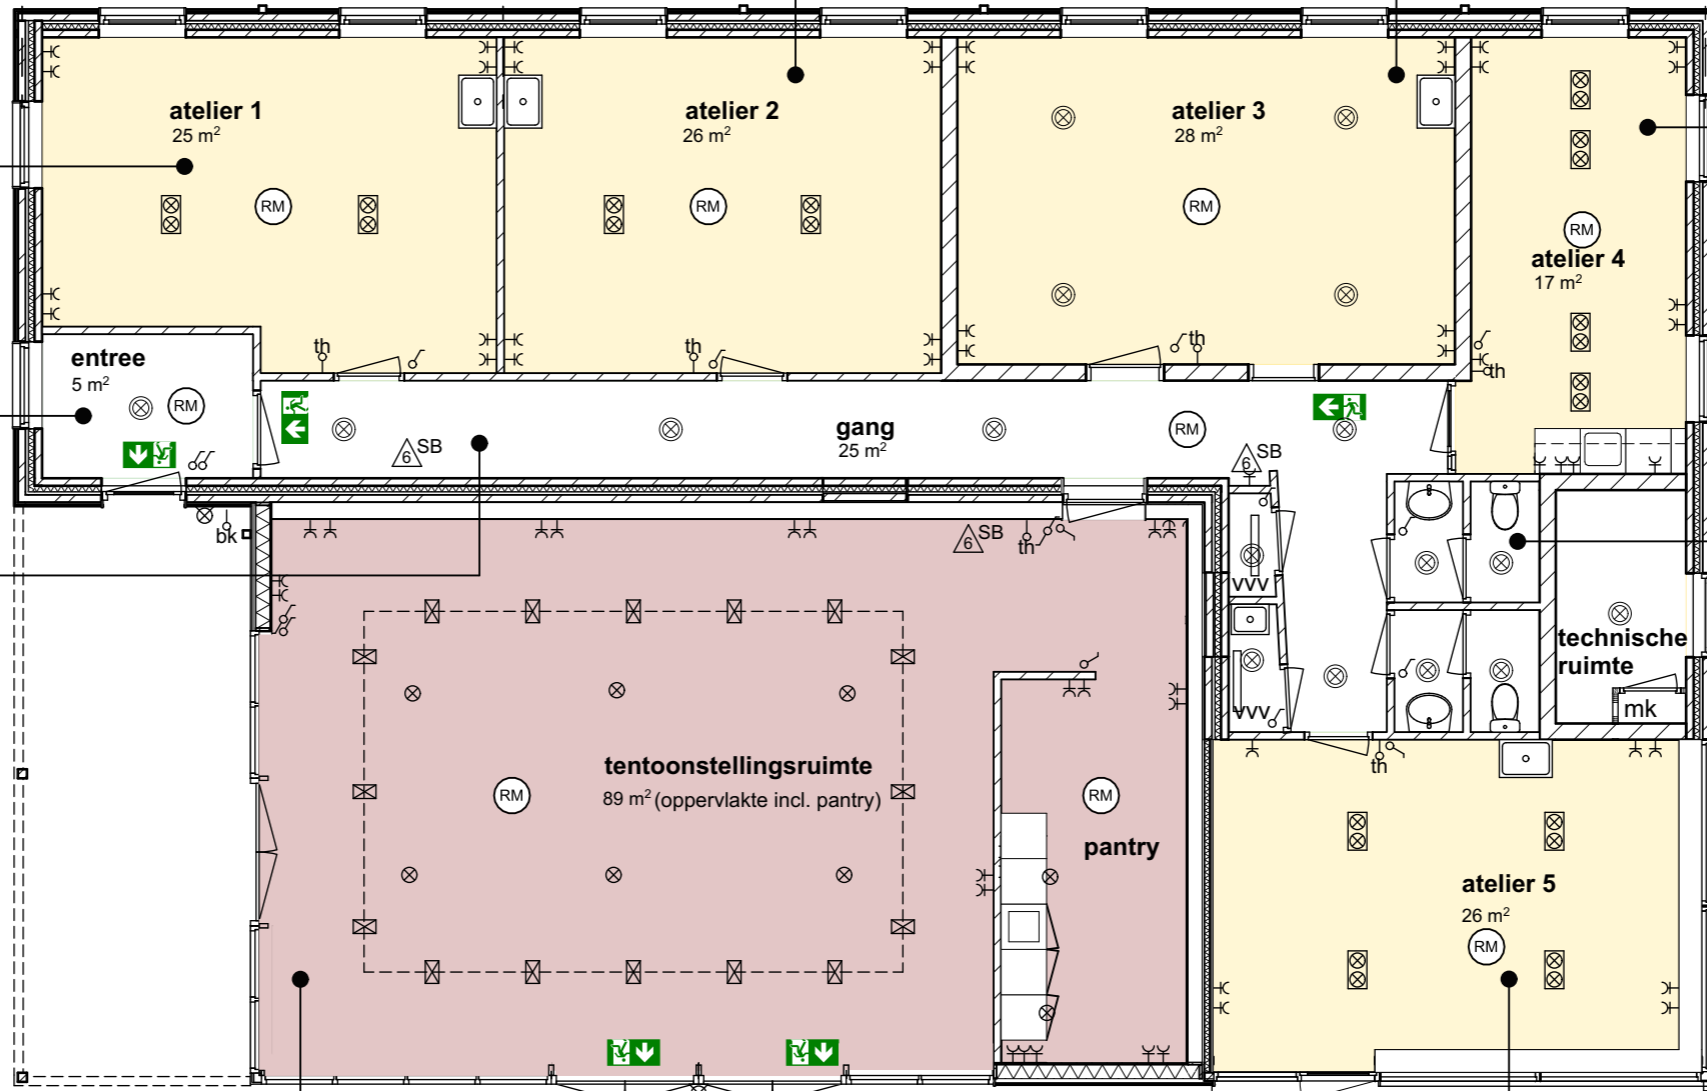

- Toiletgroep:**
- Wandafwerking: betegeld bestaand
 - Vloerafwerking: keramische tegels
 - Vloerverwarming: nee
 - Plafondafwerking: systeemplafond
 - Verlichting: armaturen
 - overig: inclusief spiegel, zeepdispenser en planchet

LEGENDA

- ⊗⊗ lichtpunt plafond, uitgevoerd als dubbel geaard stopcontact
- ⊗ lichtpunt plafond zonder armatuur
- ⊗⊗ lichtpunt plafond met armatuur
- ⊗ buitenlichtpunt wand armatuur, met natuurvriendelijke licht
- ⊥ spot aan rail
- ⋈ wandcontactdoos geaard
- ⊗ schakelaar
- ⊗ wisselschakelaar
- ⊥ bk buitenkraan, vorstvrij
- ⊗ thermostaat
- △SB Sproeischuimblusser gevuld met tenminste 6 liter schuim
- ⊗ optische rookmelder
- ⊥ vv verdeler vloerverwarming
- ⊗ aanduiding vluchtweg

Opdrachtgever:	Gemeente Ede	VH 01
Project:	50 PK, Parklaan 50, Ede	
Fase:	tekening verhuur	
Schaal:	1:100 (formaat A3)	
Onderdeel:	Plattegrond begane grond	
Datum:	30-06-2023	