


# Gemeente Ede

project Rietveldlaan  
opdrachtgever Mr. J. Buliga

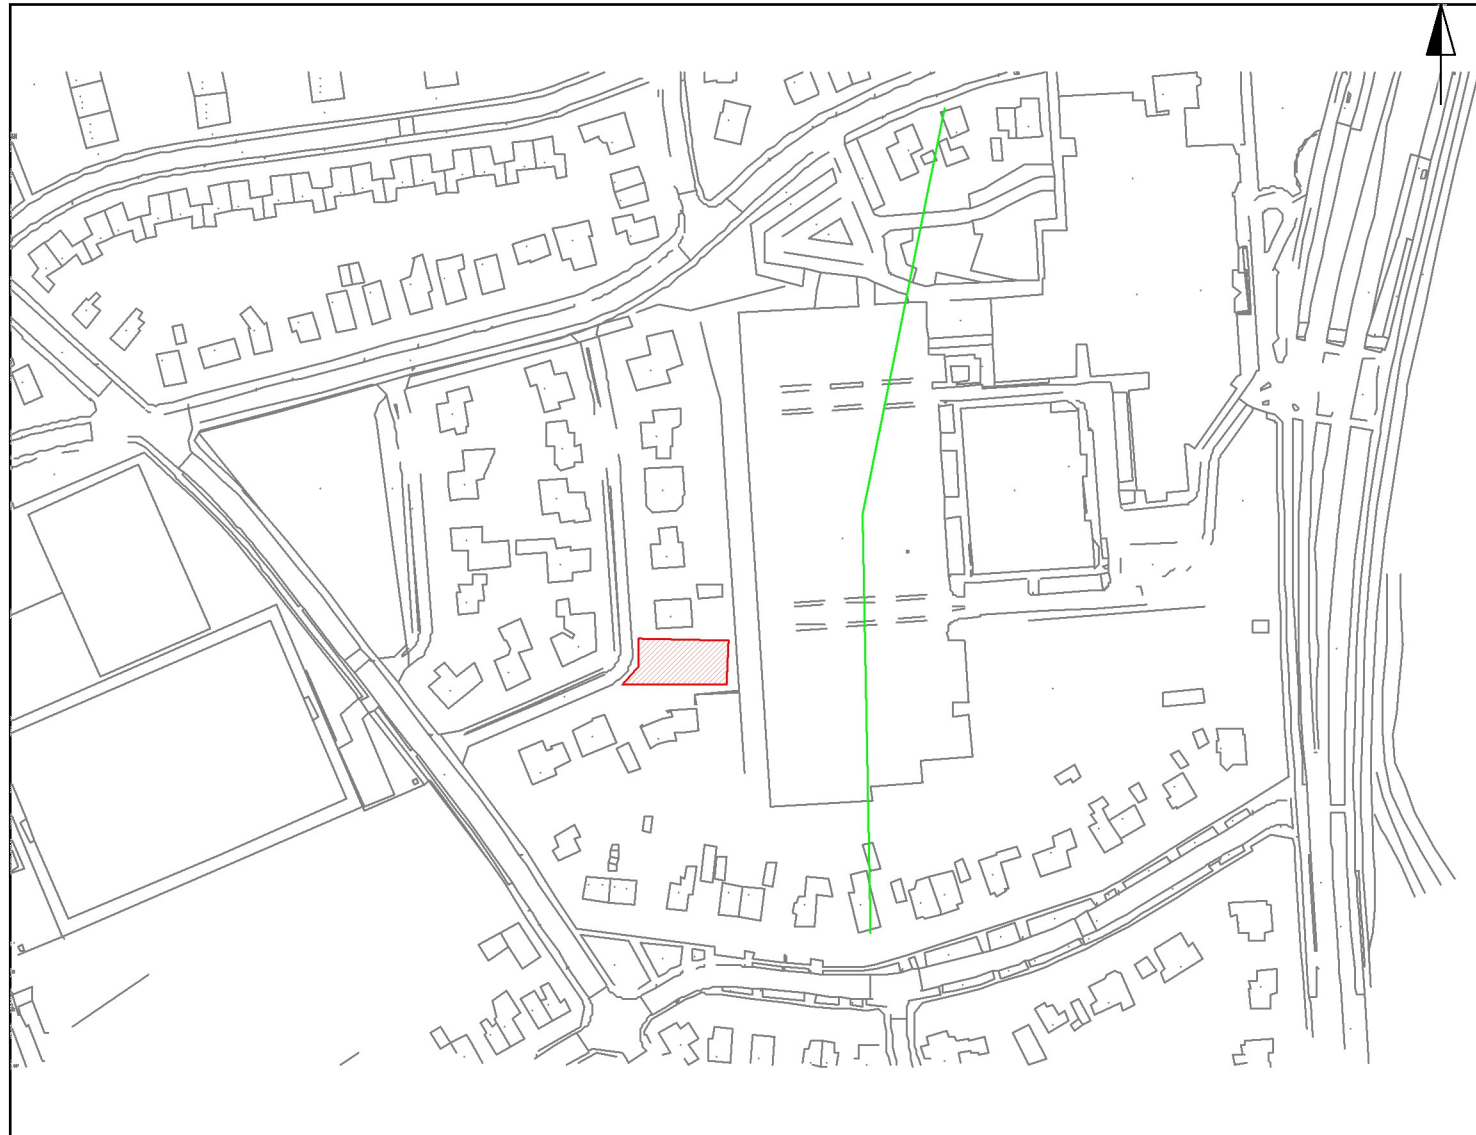

## objecten

- wijk
- hardzachtlijn
- hoogtelijn + scherm
- hoogtelijn

## omschrijving

figuur 3  
Plangebied en 48 dB contour