

6505

6155


4929

4925

4930


6152

6153

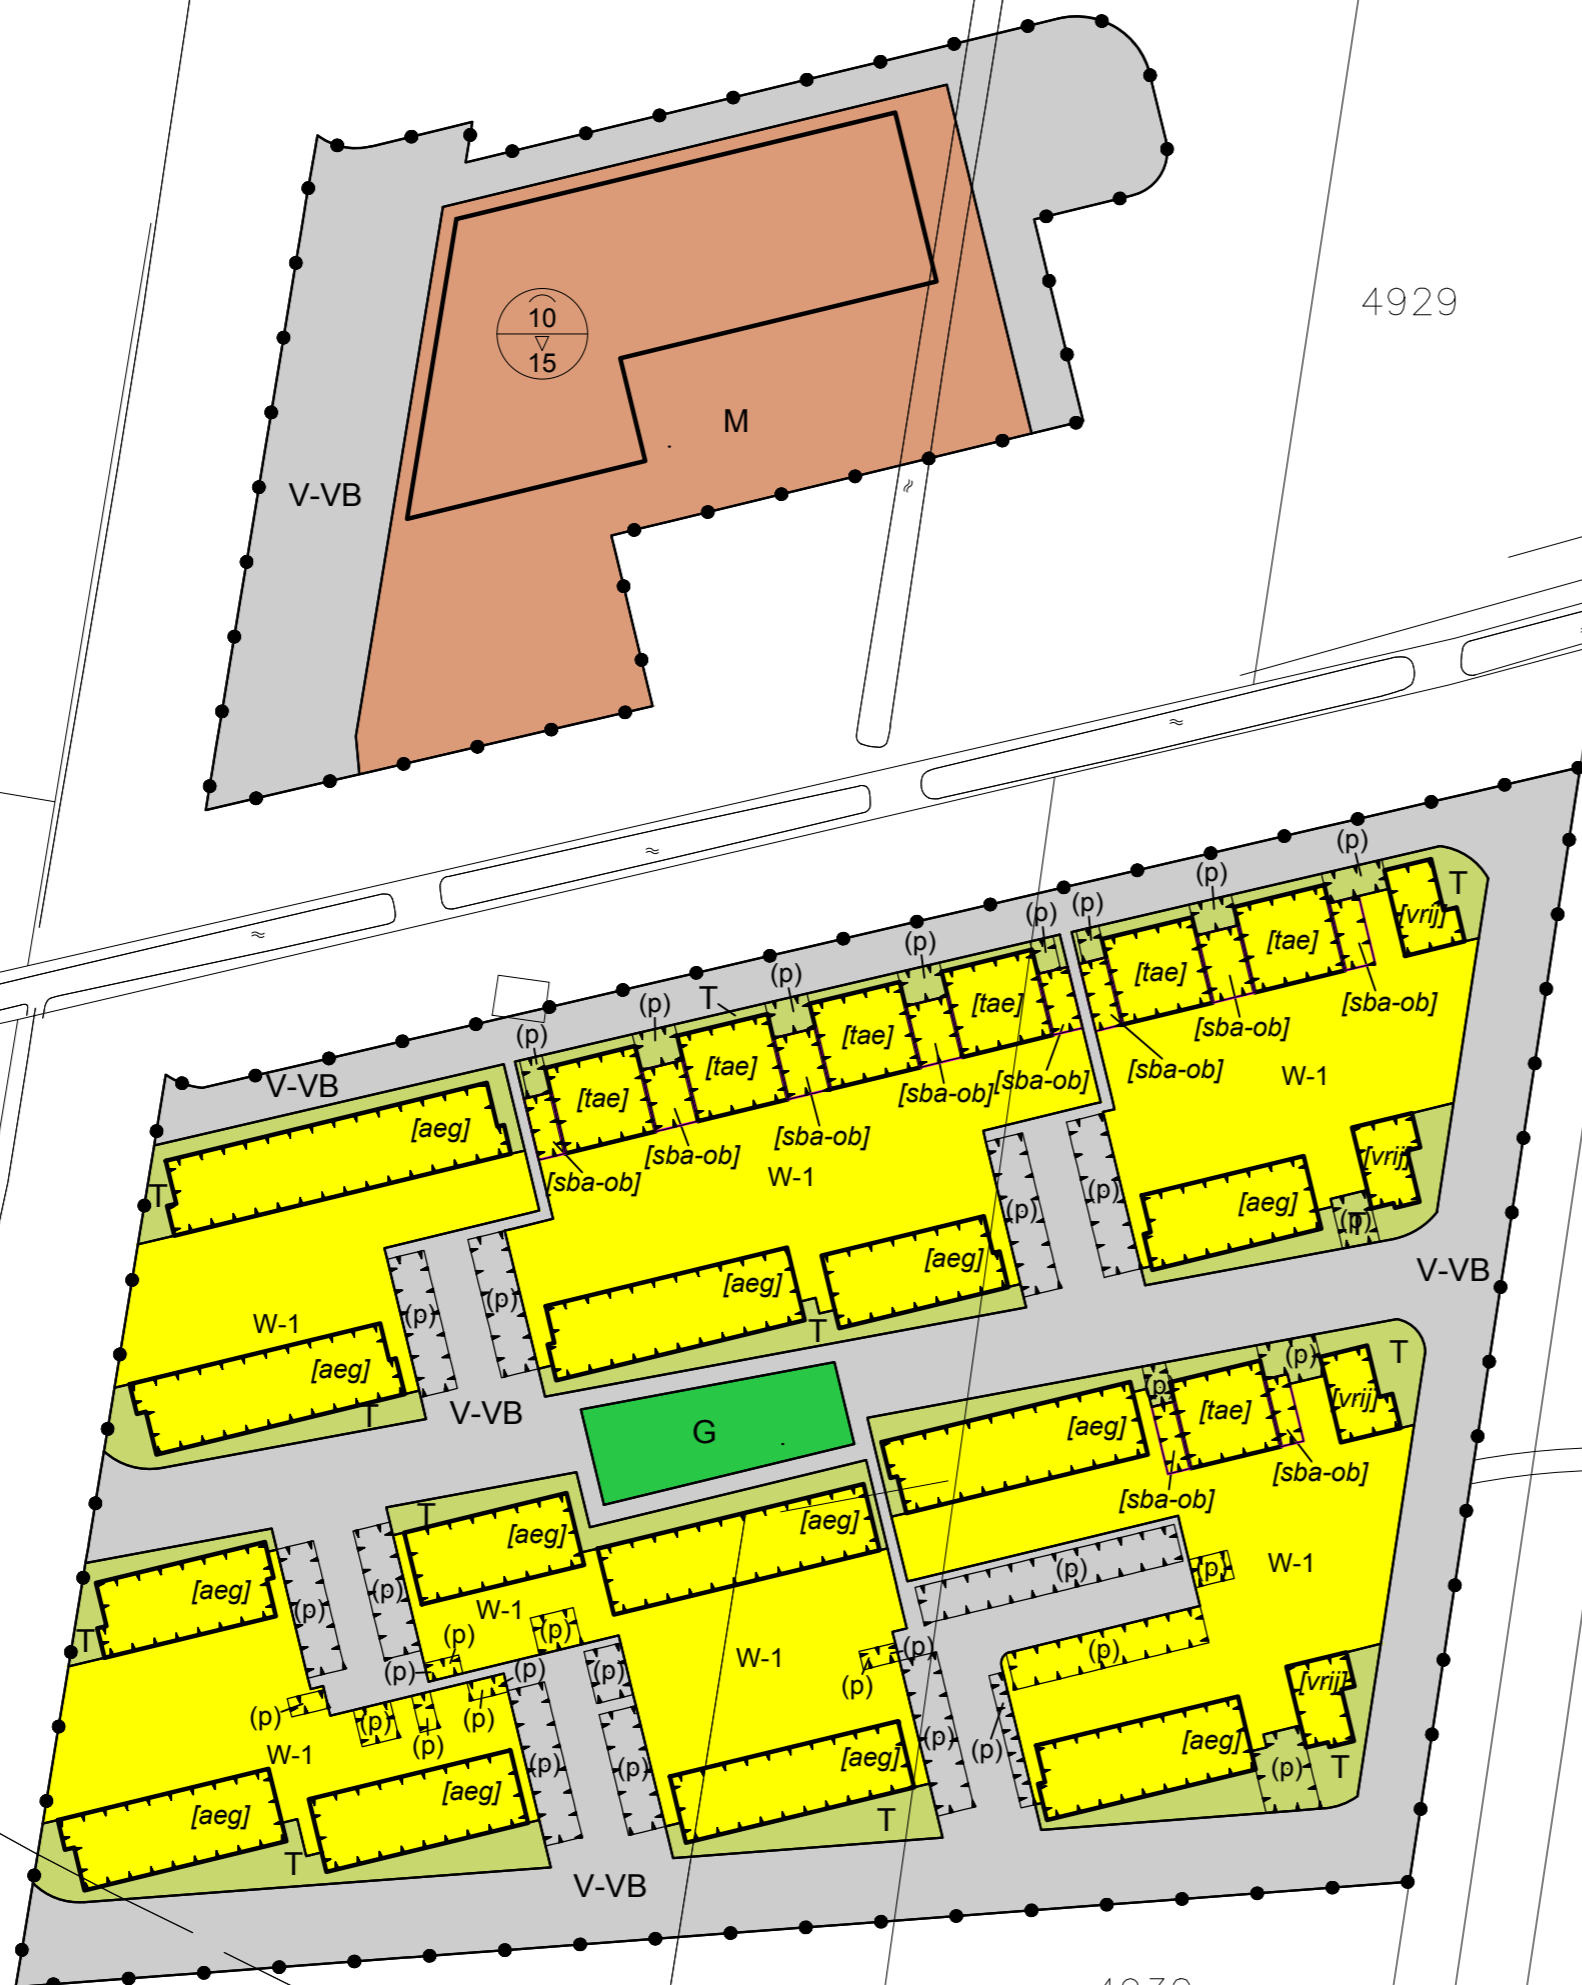

### LEGENDA

#### PLANGEBIED

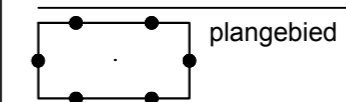

#### BESTEMMINGEN

- Groen  
**G**
- Maatschappelijk  
**M**
- Tuin  
**T**
- Verkeer - Verblijf  
**V-VB**
- Water  
**WA**
- Wonen - 1  
**W-1**

#### AANDUIDINGEN

- (p) parkeerterrein
- bouwvlak
- [aeg] aaneengebouwd
- [tae] twee-aaneen
- [vrij] vrijstaand
- [sba-ob] specifieke bouwaanduiding - overbouw
- 10  
V  
15 maximale goot- en bouwhoogte (m)

#### VERKLARING

- 35  
37 gbkn- en kadastrale gegevens

SAB Arnhem postbus 479 T 026 357 69 11 | www.sab.nl

uitwerkingsplan **WOONGEBIED KERNHEM, SCHERVEN 3A, 15 EN 16**

schaal : 1 : 1000	datum : 16-11-2009
formaat : A2	datum ondergrond : 28-01-2009
projectnummer : 80577	voorontwerp : -
bladnummer : 1	ontwerp : 02-10-2009
aantal bladen : 1	vaststelling : -
Identificatiecode : NL.IMRO.0228.BPU2009KRNH0002-0101	

gemeente **EDE**

