


Bestaand maatveld 23,50 m
maatveld verleggen naar 22,00 m voor waterdwinging

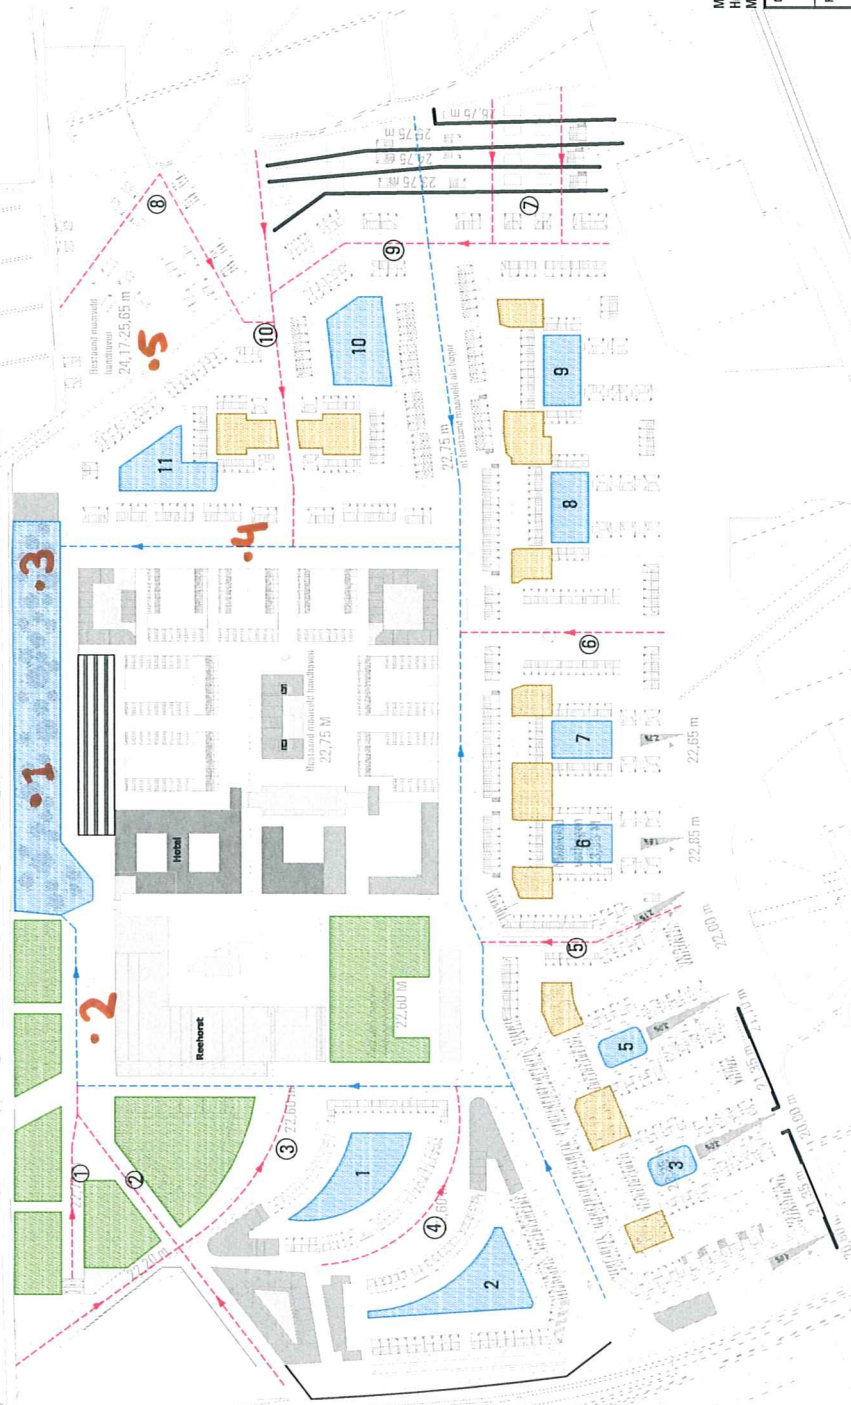

Maatvoering in meters
Hoogtematen in meters t.o.v. N.A.P.
Meteenmaten in millimeters

Opdrachtnaam:
Grondbank Bennekomseweg

Project:
ENKA Waterroets
ontwerp
HWA & Infiltratie



Taak:	Water & Ruimte	Schaal:	
Projectleider:	EDS	Tekeningnr.:	
Projectnr.:	W03A0208		
Bladnr:			

Version	Datum	Omschrijving	Projectleider
A	04-11-2008	EERSTE UITGAVE	DADD
B			EDS

F:\Project\W03A0208\Tekening\Tafels\HWA_05-11-2008.dwg