


Gemeente Ede

project dorpsstraat 17 lunteren
opdrachtgever dorrestijn

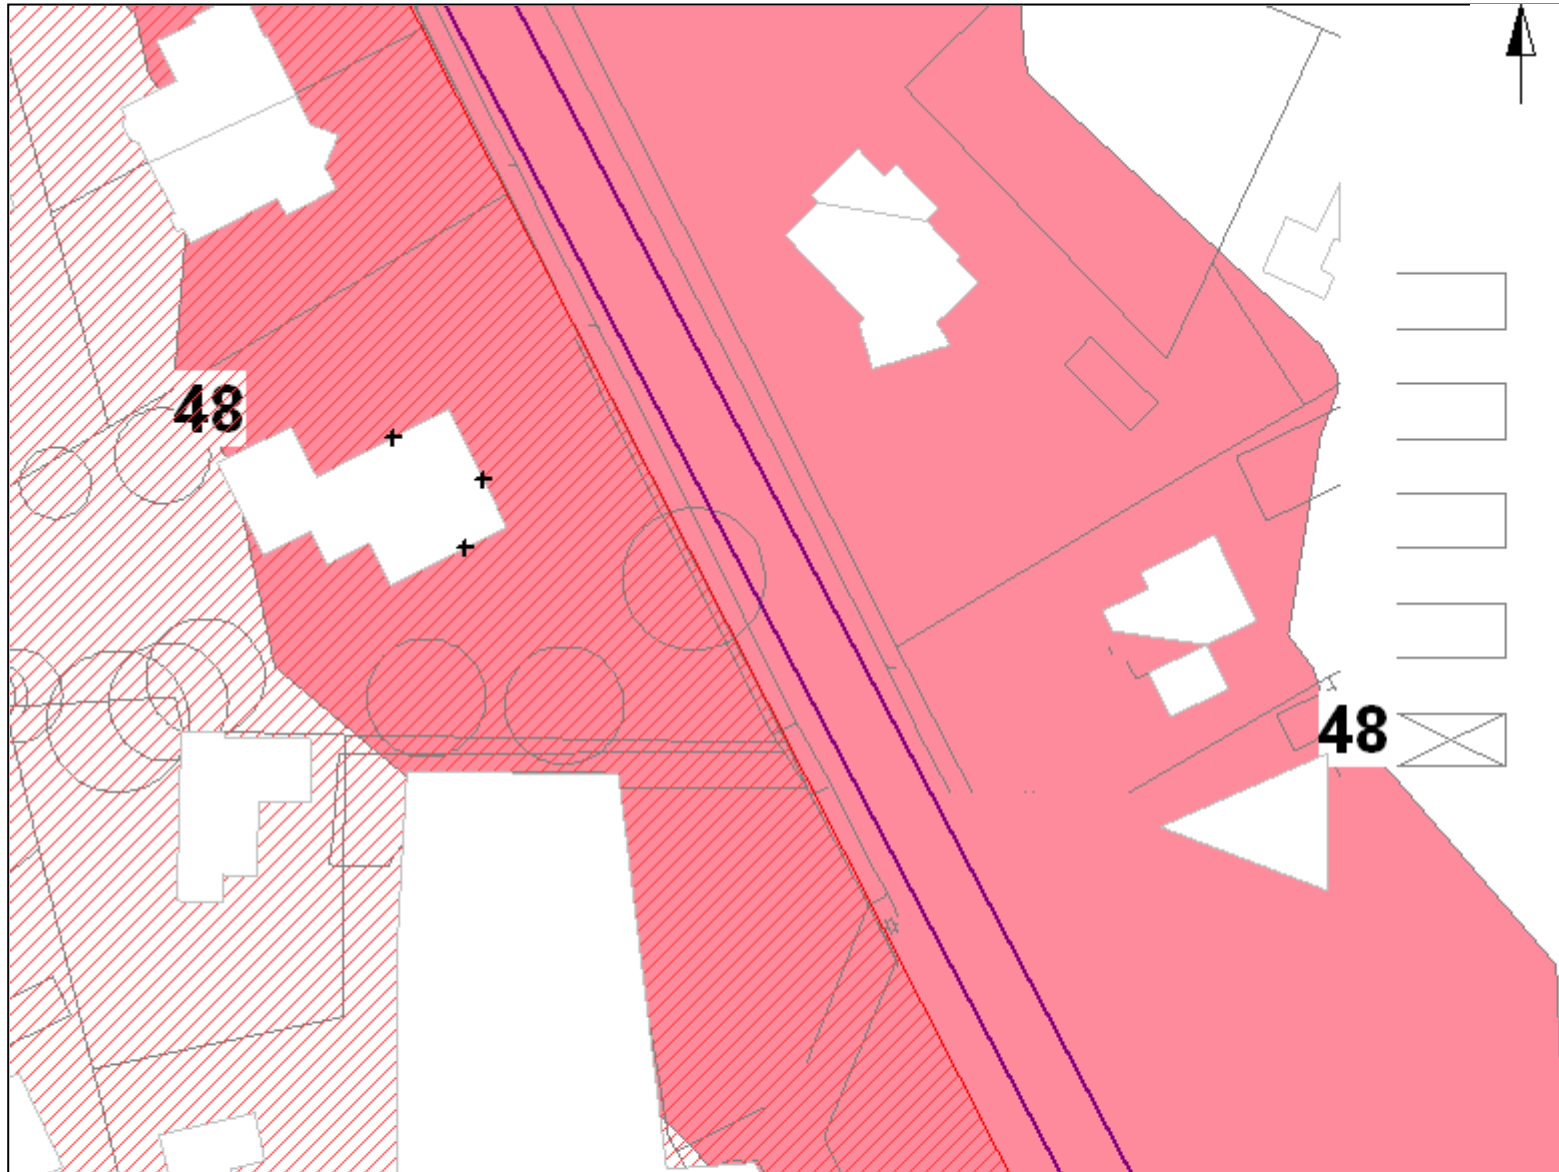

- objecten**
-  bodemabsorptie
 -  bebouwing
 -  rijlijn
 -  raster
 -  waarneempunt

omschrijving
48 dB contour Dorpsstraat
Dorpsstraat 17
vanwege wegverkeerslawaa
Dorpsstraat