


Gemeente Ede

project dorpsstraat 17 lunteren
opdrachtgever dorrestijn

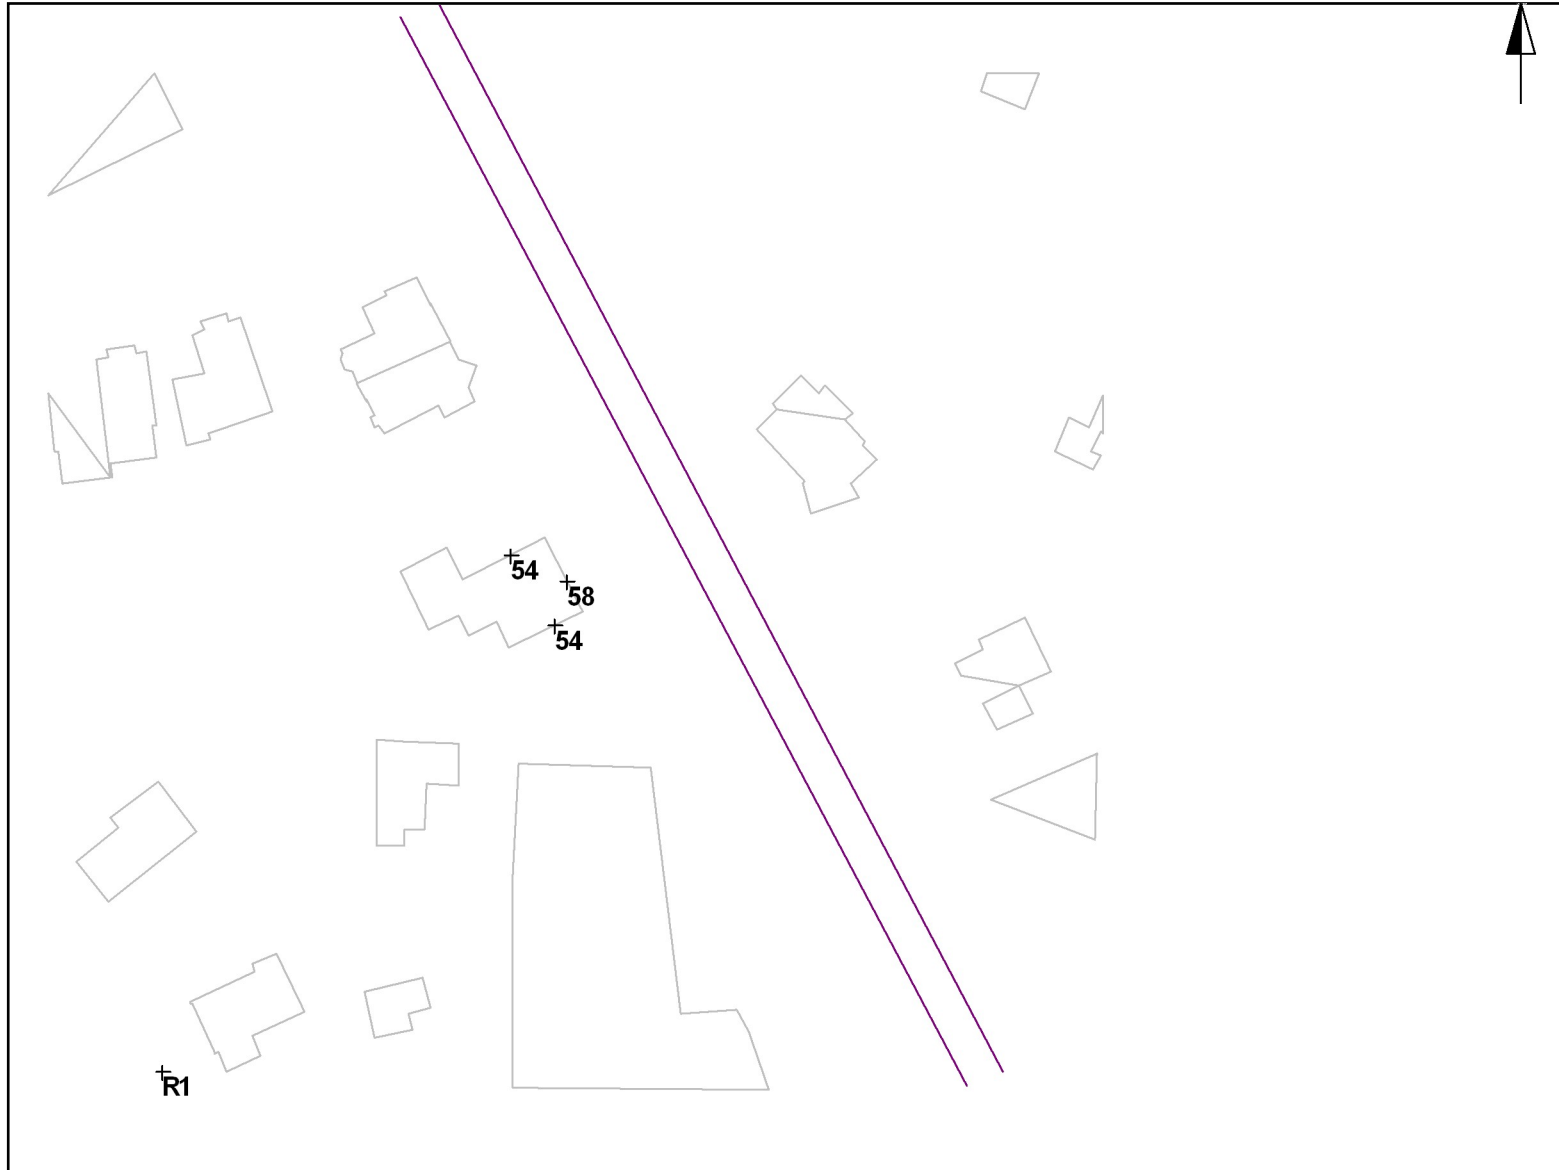

- objecten**
- ▬ bebouwing
 - ▬ rijlijn
 - + raster
 - + waarneempunt

omschrijving
Gevelbelasting wegverkeerslawaa
Dorpsstraat 17
inclusief aftrek conform artikel 110 Wgh
Figuur 3