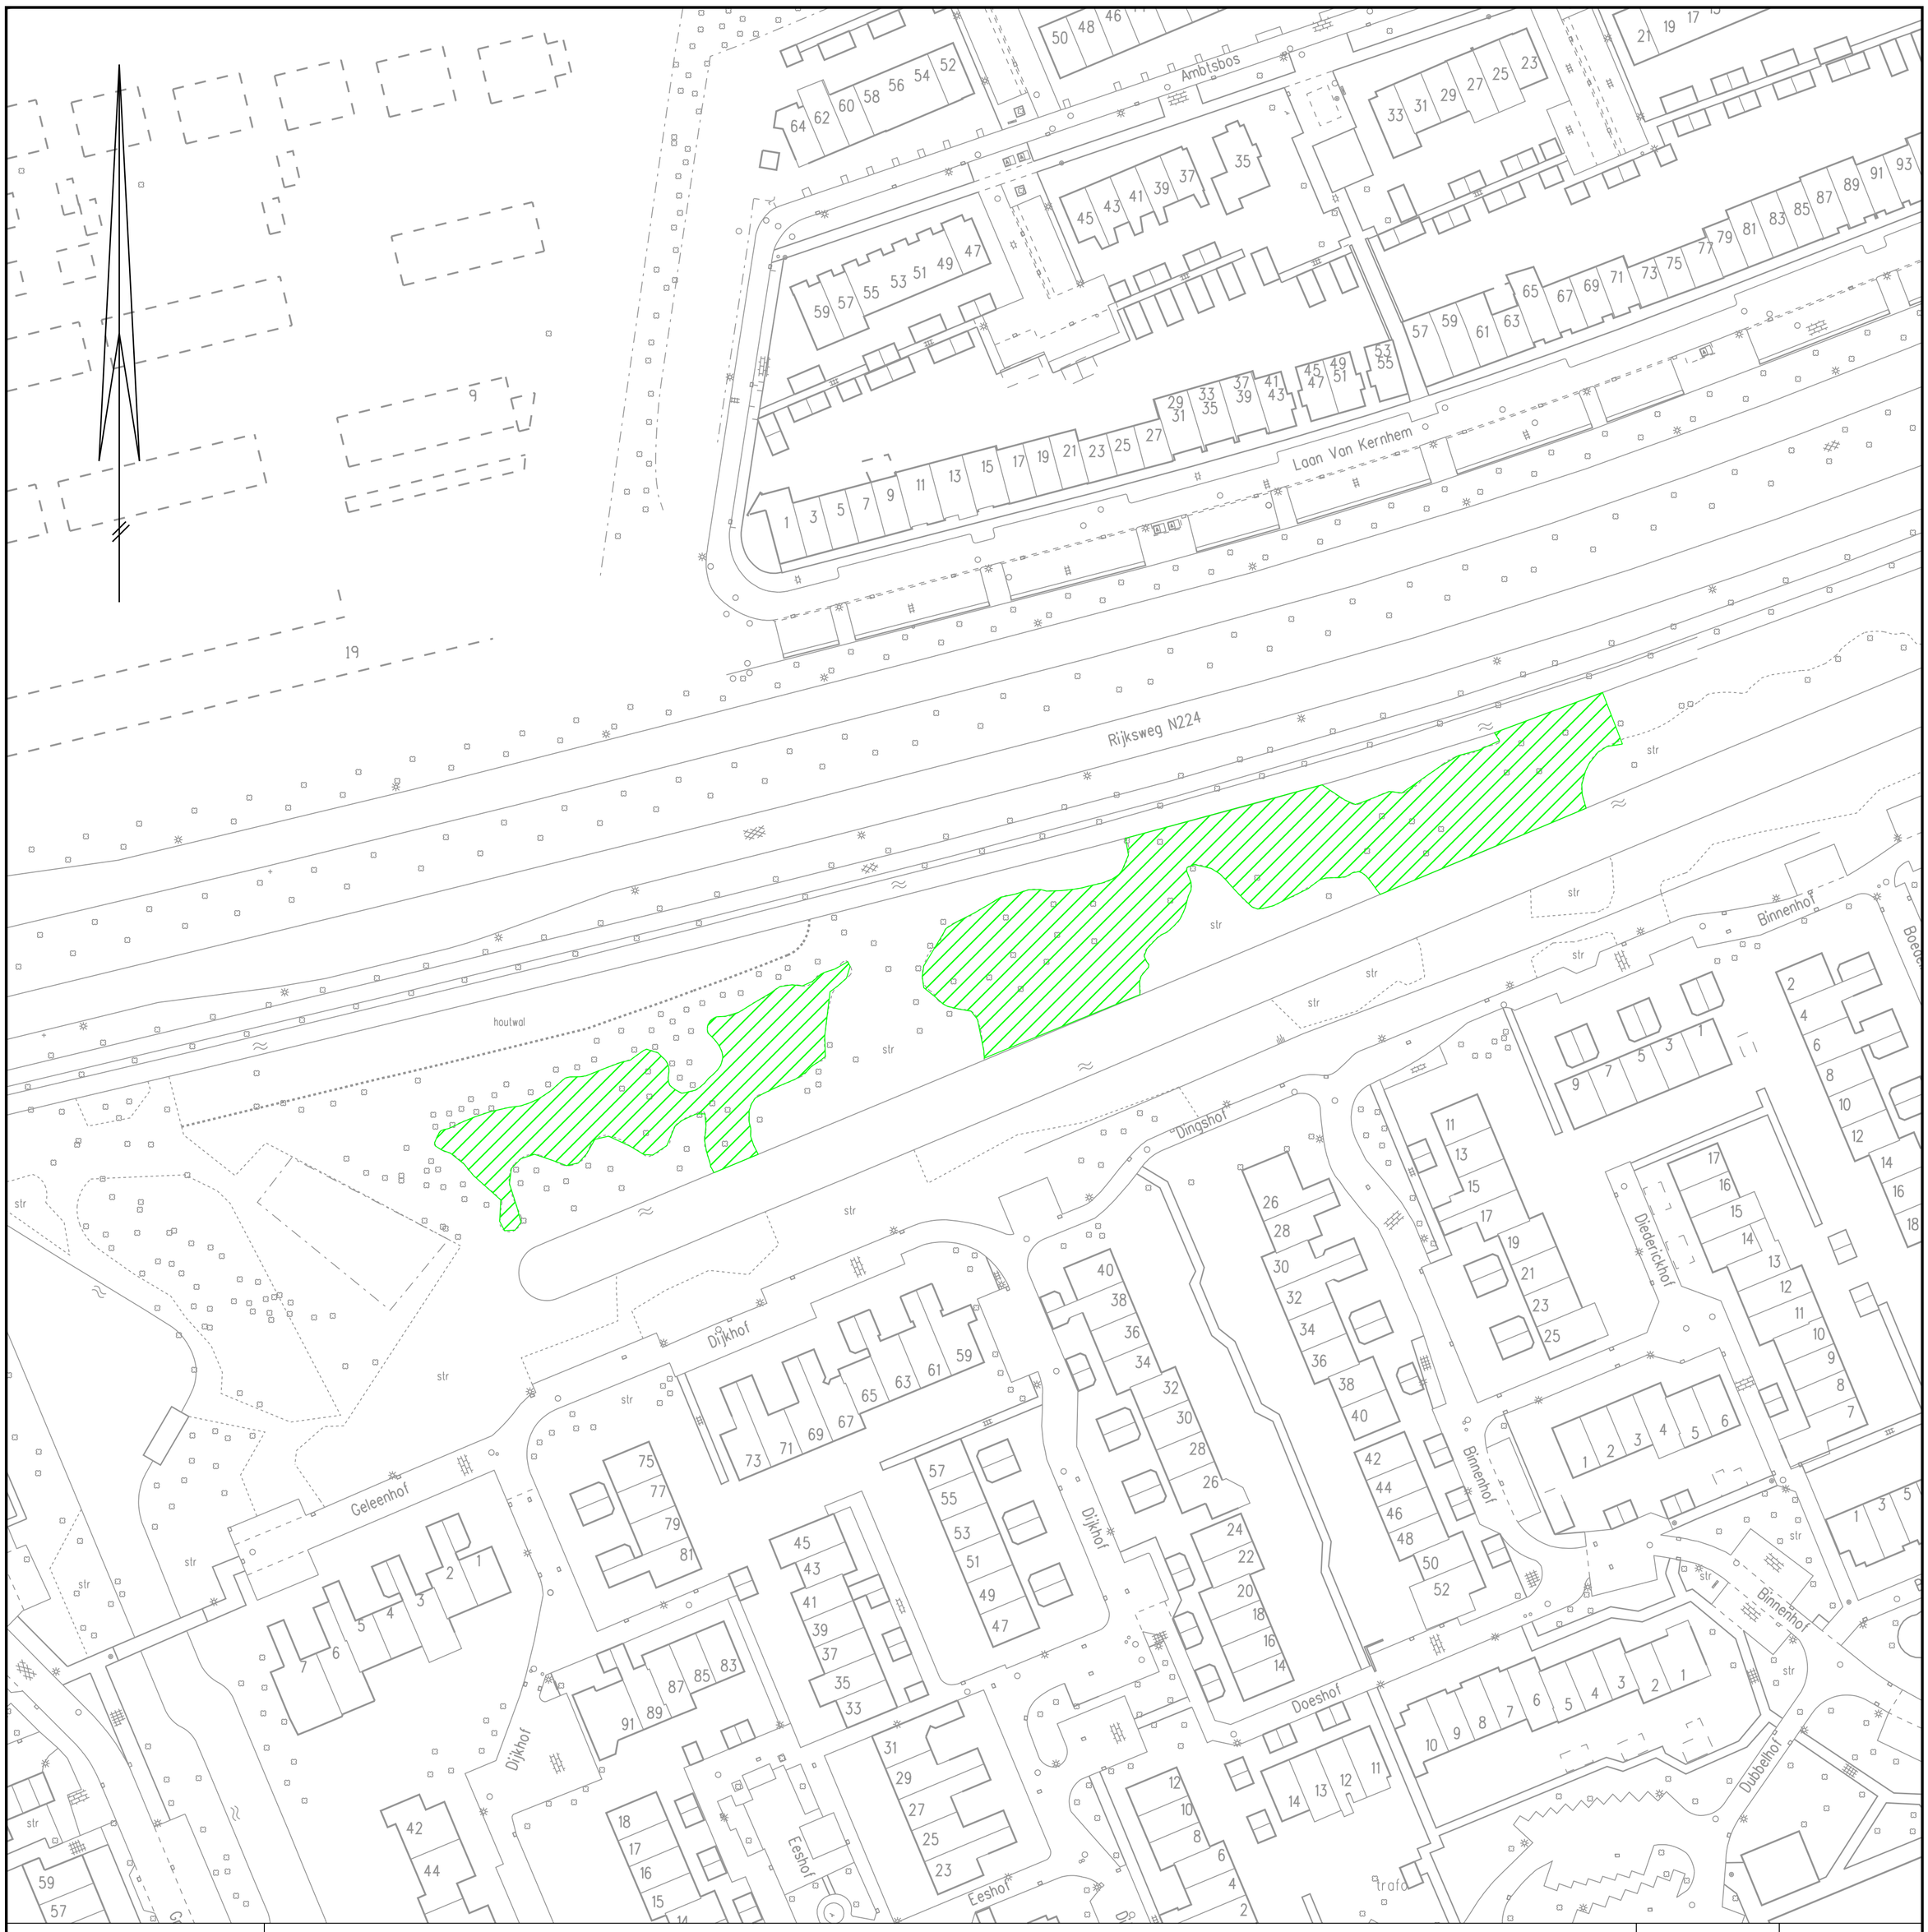

| --- | --- | --- | --- |
| Datum | Aard der wijziging | Get. | Gec. |

Opdrachtgever ROB/Beheer/Toezicht

Projectomschrijving Honden uitlaat gebieden gemeente Ede

Tekening omschrijving Hondenlosloopgebieden

Fase (0-6)

Tekenaar Theo Salakory

Schaal

Datum

Project nr. 25020130

Tekening nr. 6

RUIMTELIJKE ONTWIKKELING EN BEHEER

hoofdafdeling Beheer

Postbus 9024 - 6710 HM Ede Bezoekadres: Manenberg - Molenstraat 80 - Ede

$FILE$