



Hoofdweg, Edeveen
maatregel t.b.v. veiligheid fietsverkeer
Schaal: 1:200



Bestaande situatie, locatie maatregel
Hoofdweg zuid
Bron: google maps

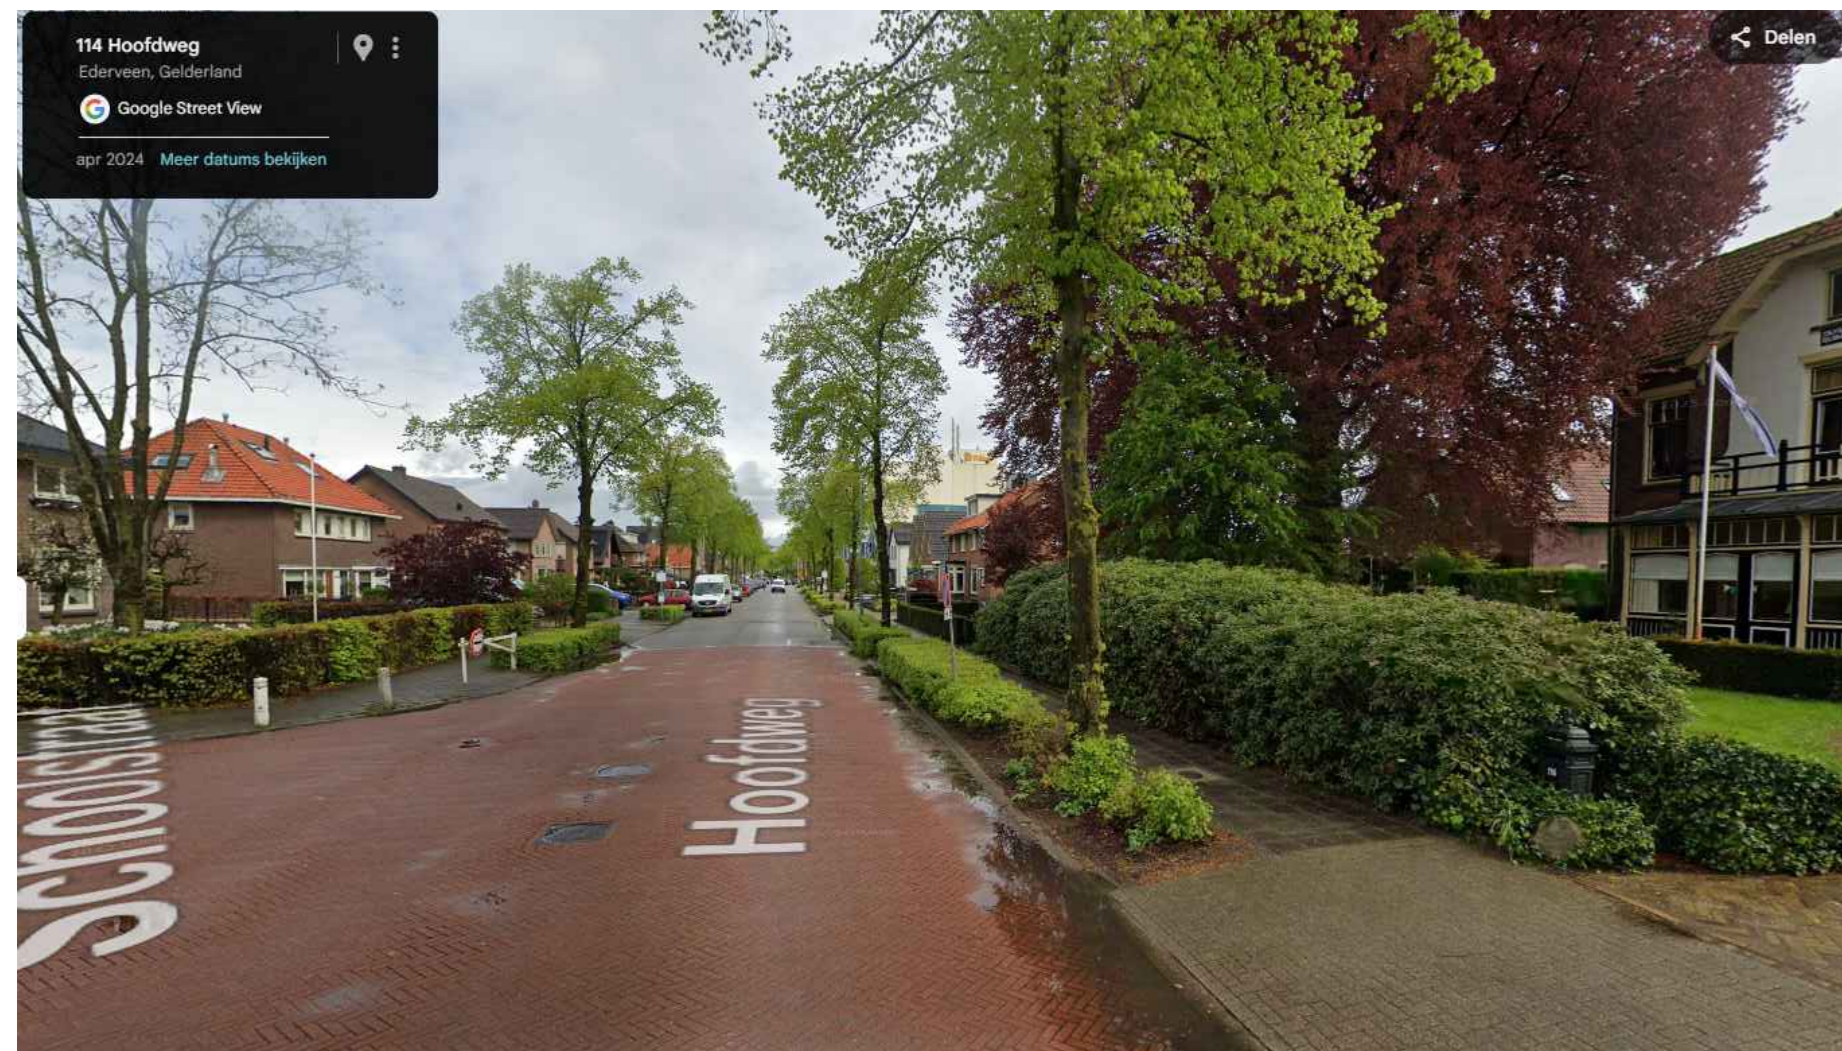

Bestaande situatie, locatie maatregel
Hoofdweg noord
Bron: google maps

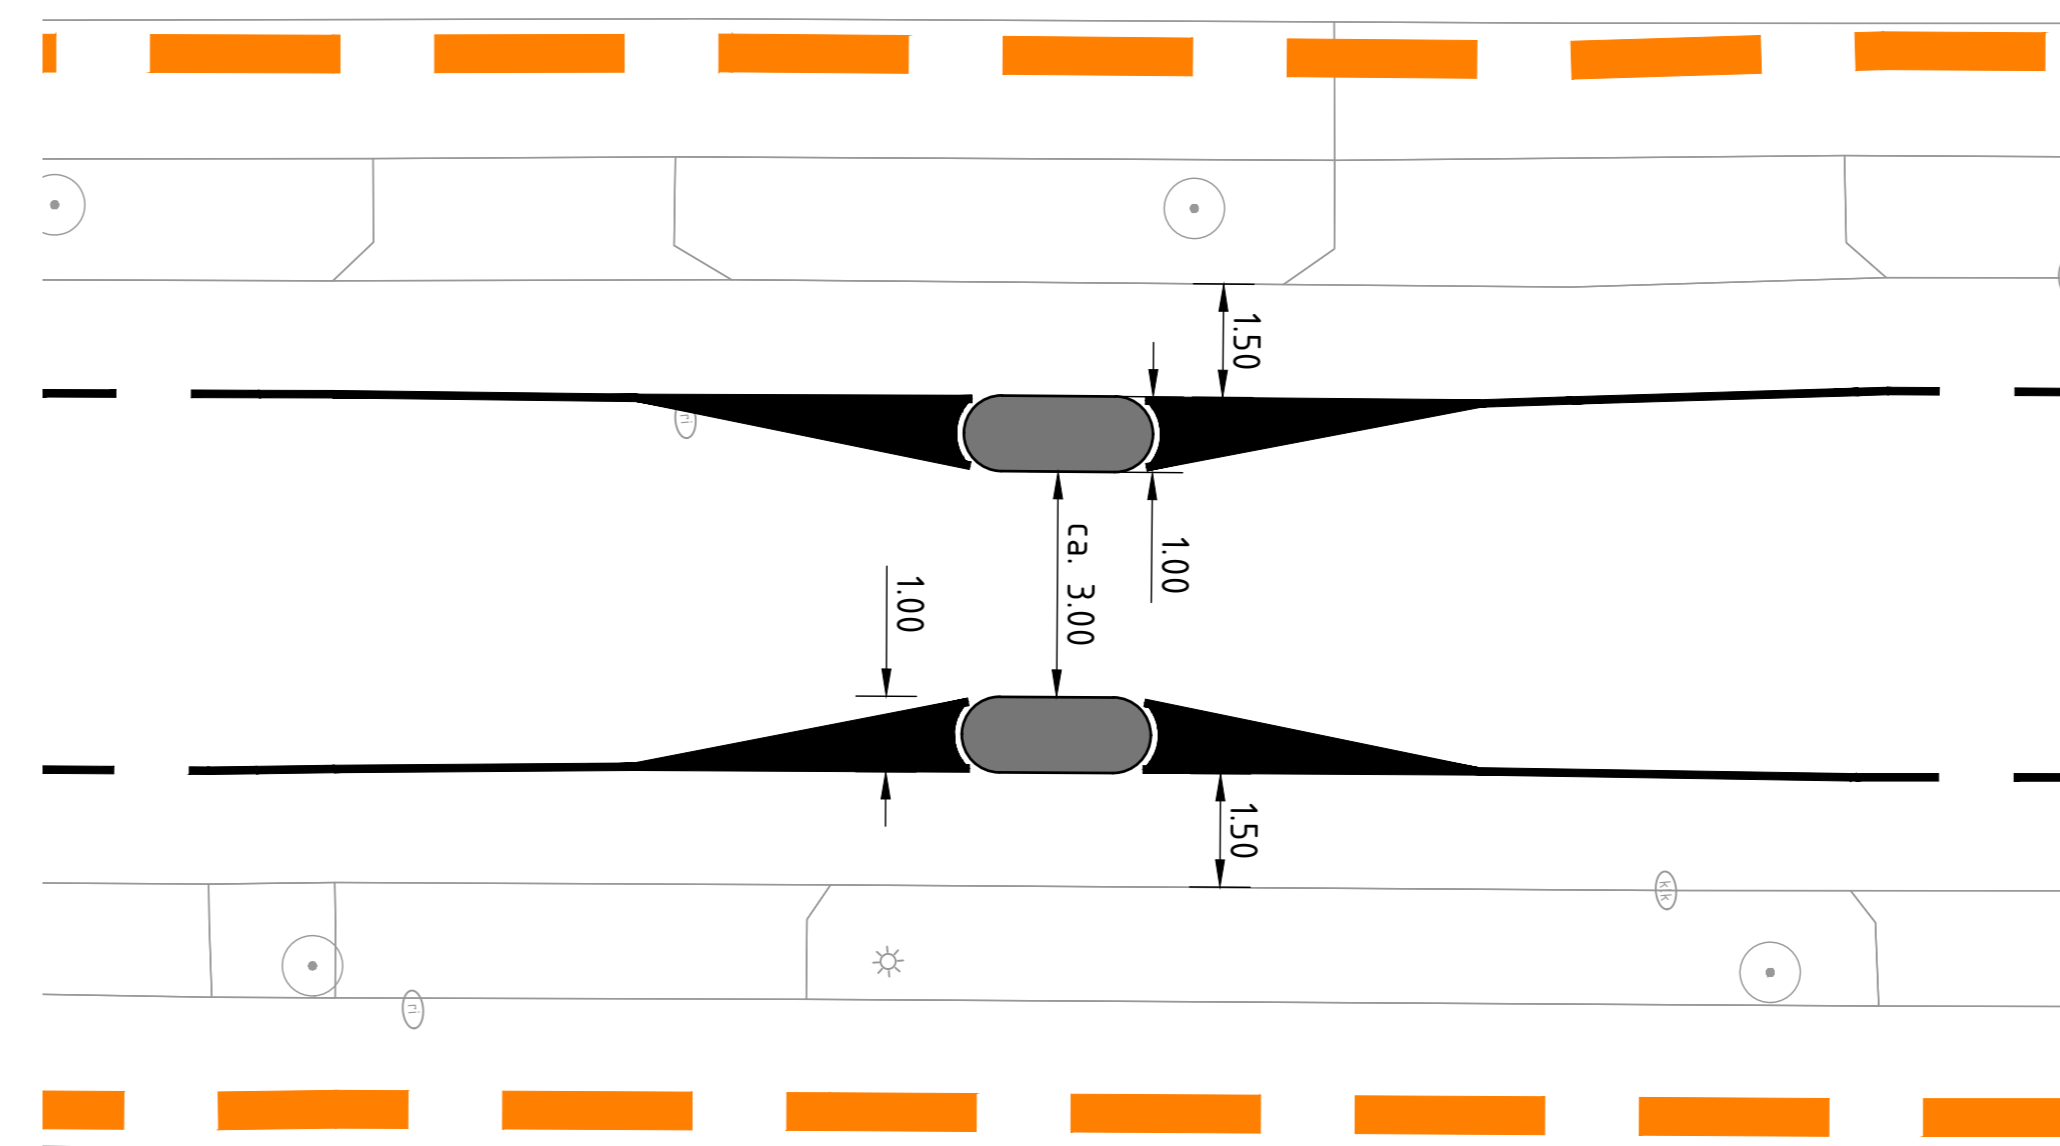

Hoofdweg, Edeveen
maatregel t.b.v. veiligheid fietsverkeer
Schaal: 1:100

- Legenda**
- werkgrens
 - nieuwe lokale wegversmalling
 - markering nieuwe fietstocht

23-10-2025	03	wijzigingen a.d.v. opmerkingen Studio Verbinding	RLG	RLG
15-10-2025	02	wijzigingen a.d.v. opmerkingen	EMR	RLG
datum	nfr.	wijziging	getek.	gez.

Gemeente EDE
VEILIGE SCHOOLZONES EDE | Hoofdweg, Edeveen

Maatregel verbeteren veiligheid fietsverkeer

projectnr.	0197	datum	30 september 2025	filenaam	0197-01-SO-02_inr_pln_CAD.dwg
tekeningnr.	0197-01	afmeting in mm	B41 x 1189	gecontroleerd	RLG
blad	01 van 14	tekenaar	EMR	behoorende bij	RLG
schaal	Zie tekening	projectleider	RLG		

SCHILDTWERP | DEFINITIEF

