


- ### Legenda
- Asfalt
  - Beton
  - Trottoir
  - Fietspad
  - Geleiders
  - Elementen verharding
  - Berm
  - Bestaande boom
  - X
 Verwijderen boom (compenseren)

- 100E-108/2
- 100D-106/2
- 100C-104/2
- 100B-102/2
- 100-100A

- 90E-98/2
- 90D-96/2
- 90C-94/2
- 90B-92/2
- 90-90A

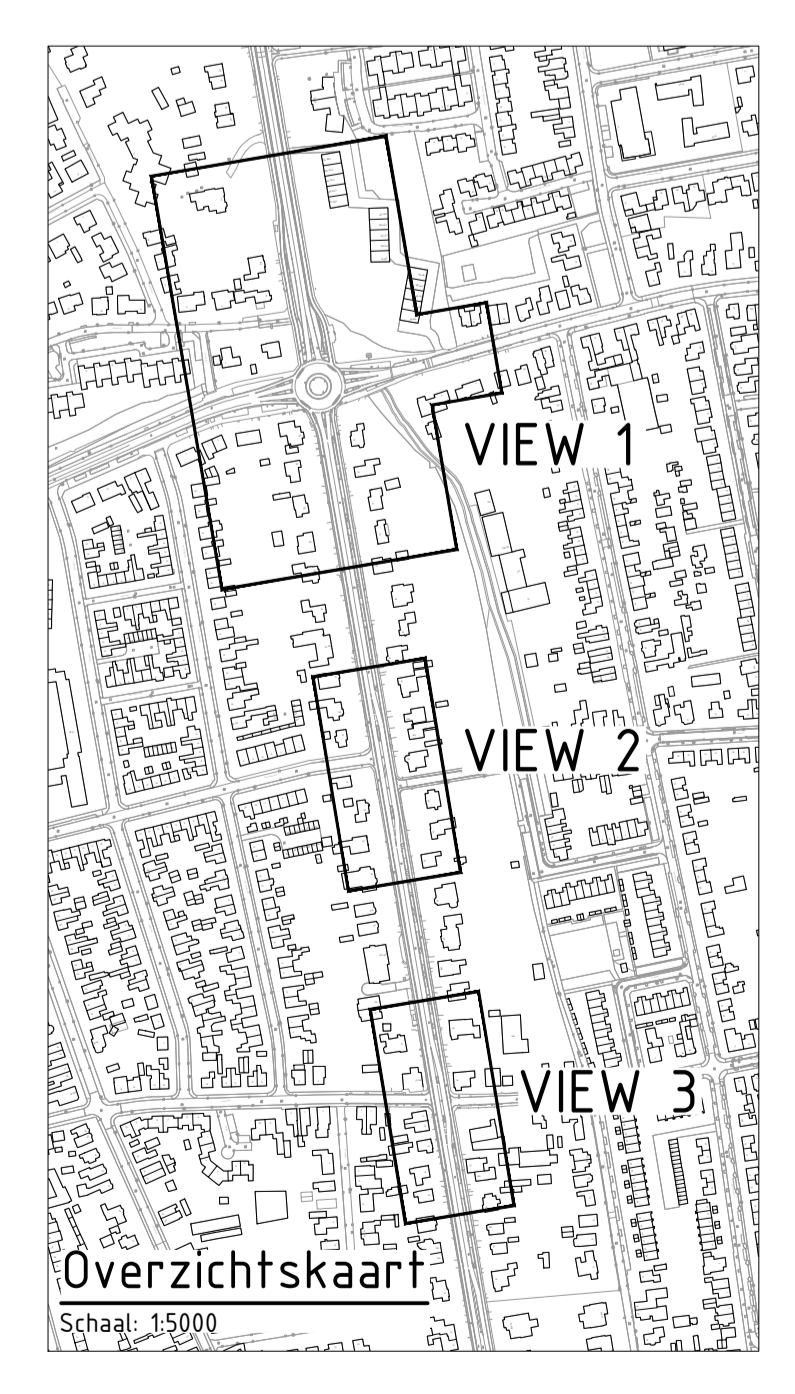

Aanleg bovengrondse inrichting

T.O. Edele algeme		R.V.A.	SLD	RUCM	05-08-2023
Veld 1: Ontwerper		gepland	gecontroleerd	afgekeurd	afgekeurd
opdrachtgever <b>Gemeente Ede</b>					
project <b>Doorfietsroute Ede - Wageningen Segment 1b &amp; 2 - Bennekom</b>					
aanschrijver <b>HaskoningDHV Nederland B.V. Enhancing Society Together Transport &amp; Planning</b>					
documentatie <b>Nieuwe situatie verhardingen Edeseweg - Van Balverenweg Presentatietekening</b>		documentatie <b>Concept</b>		documentversie <b>1.0</b>	
formaat A0	schaal 1:250	type Voorlopig ontwerp	bladnr. 1	van 1	van 1
					<b>BH6661-TE-VO-0221</b>