


Bestaande situatie, locatie maatregel
Rozenplein
Bron: google maps

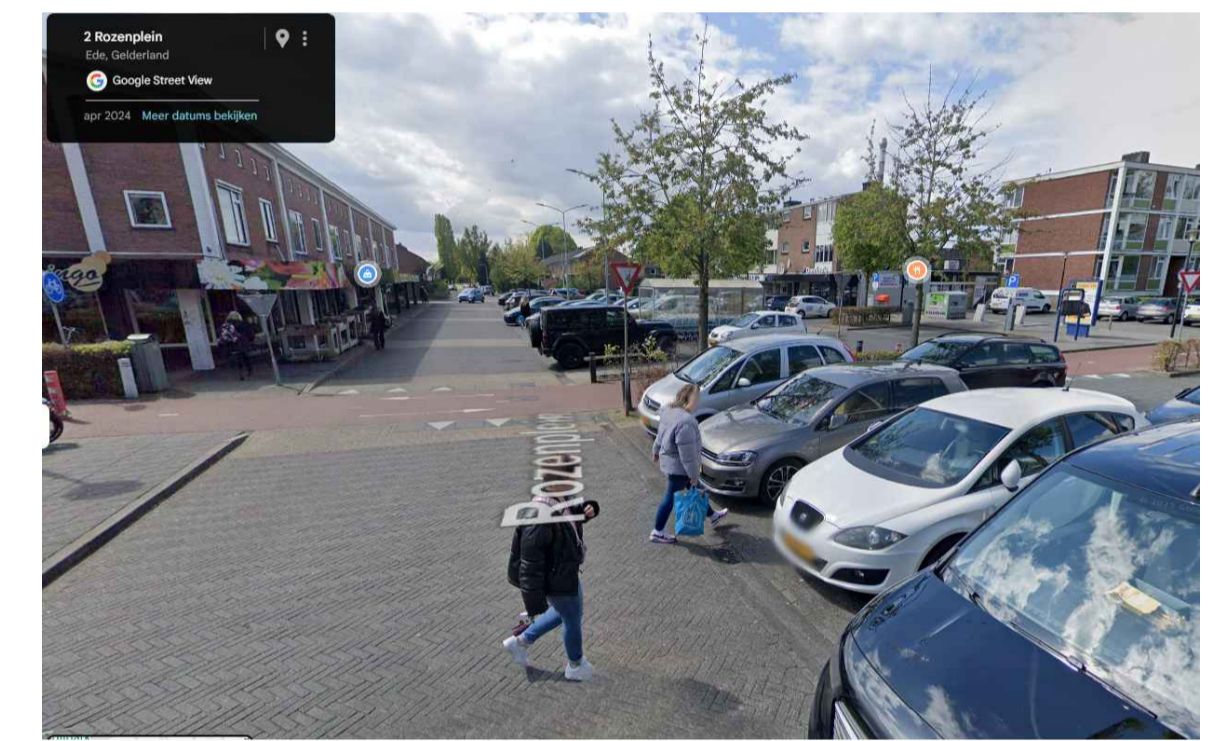

Bestaande situatie, locatie maatregel
Rozenplein
Bron: google maps

Legenda

- werkgrens
- nieuwe marking haalientanden instralen
- nieuwe weg paal
- nieuw puntstuk met doorlopende streep
- bloembakken
- Nieuwe marking rijrichting
- Nieuwe bebording


03-11-2025	02	Verplaatsen begeleidingspaal, fietspad opm. OG	RLG	RLG
15-10-2025	01	wijzigingen a.d.h.v opmerkingen	EMR	RLG
datum	nr.	wijziging	getek.	gez.

Gemeente EDE

VEILIGE SCHOOLZONES EDE | Rozenplein, Ede-West

Maatregel verbeteren veiligheid fietsverkeer

projectnr.	0197	datum	30 september 2025	filenaam	197-03-SO-03_innr-pln.CAD.dwg	
tekeningnr.	0197-03	afmeting in mm	841 x 1189	gecontroleerd	RLG	
blad	03 van 14	tekenaar	EMR	behoorende bij	..	
schaal	1 : 200	projectleider	RLG	SCHETSONTWERP DEFINITIEF		

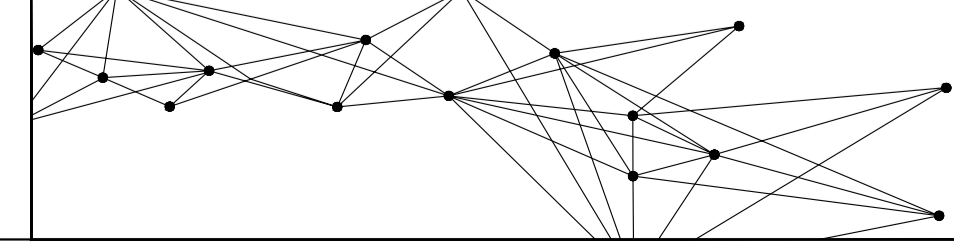

Rozenplein, Ede-West
maatregel t.b.v. veiligheid fietsverkeer
Schaal : 1:200