


- ### Legenda
- Werkgrens
 - - - - - Scheiding werkperceel
 - [Hatched Box] Aanbrengen asfalt - fundering, onderlaag, tussenlaag en deklaag - 57 m2
 - [Dotted Box] Aanbrengen asfalt - tussenlaag en deklaag - 2304 m2
 - [Horizontal Lines Box] Aanbrengen asfalt - deklaag - 2193 m2
 - [Vertical Lines Box] Aanbrengen asfalt - deklaag (drempel) - 63 m2
 - [Diagonal Lines Box] Aanbrengen asfalt - tussenlaag en deklaag (plateau) - 793 m2
 - [Pink Dashed Box] Herstellen trottoirband 130/150x250 mm (grijs)
 - [Red Dashed Box] Herstellen oploopband 50x200 mm (grijs)
 - [Blue Dashed Box] Herstellen opsluitband 150x250 mm (grijs)
 - [Light Blue Dashed Box] Herstellen opsluitband 100x200 mm (grijs)
 - [Light Blue Dashed Box] Herstellen opsluitband 60x200 mm (grijs)
 - [Green Solid Box] Aanbrengen trottoirband 130/150x250 mm (geel)
 - [Purple Solid Box] Aanbrengen trottoirband 130/150x250 mm (grijs)
 - [Orange Solid Box] Aanbrengen oploopband 50x200 mm (grijs)
 - [Green Solid Box] Aanbrengen opsluitband 150x250 mm (grijs)
 - [Blue Solid Box] Aanbrengen opsluitband 100x200 mm (grijs)
 - [Light Blue Solid Box] Aanbrengen opsluitband 60x200 mm (grijs)
 - Materiaalgrens
 - [Grid Pattern Box] Aanbrengen betonstraatsteen keurformaat - elleboogverband - zwart
 - [Grid Pattern Box] Aanbrengen tegels 300x300x60 mm - halfsteensverband - grijs
 - [Grid Pattern Box] Aanbrengen tegels 300x300x45 mm - halfsteensverband - grijs
 - [Grid Pattern Box] Aanbrengen tegels 300x300x60 mm - lintverband - grijs
 - [Grid Pattern Box] Aanbrengen tegels 300x150x60 mm - lintverband - grijs
 - [Grid Pattern Box] Aanbrengen inritconstructie; elementen 300 x 600 mm; tegels 300 x 150 mm.
 - [Grid Pattern Box] Aanbrengen inritconstructie; elementen 500 x 750 mm
 - [Circle with Center] Terug aanbrengen verkeersbord
 - [Circle with Center] Terug aanbrengen paal
 - [Circle with Center] Terug aanbrengen schamblok
 - [Sun Symbol] Handhaven lichtmasten / te verplaatsen lichtmasten
 - [Square with Center] Herstellen straatkolk
 - [Square with Center] Herstellen trottoirkolk
 - [Circle with Center] Handhaven put
 - [Square with Center] Aanbrengen straatkolk - type G130 DR
 - [Square with Center] Aanbrengen trottoirkolk - type G128 LD (ter plaatse van oploopband type TRK 2020)
 - [Square with Center] Aanbrengen putrand
 - [Circle with Center] Instandhouden straatpotten en datakast
 - [Green Box] Aanbrengen gazon
 - [Green Box] Planten heesters: Lonicera nitida 'Maigrün'
 - [Green Box] Planten heesters: Hypericum dummeri 'Peter Dummer'
 - [Green Hexagon] Te handhaven boom
 - [Green Hexagon] Planten bomen: Prunus serrulata 'Kanzan'
 - [Green Hexagon] Planten bomen: Carpinus betulus 'Frans Fontaine'
 - [Green Hexagon] Planten bomen: Tilia cordata 'Rancho'

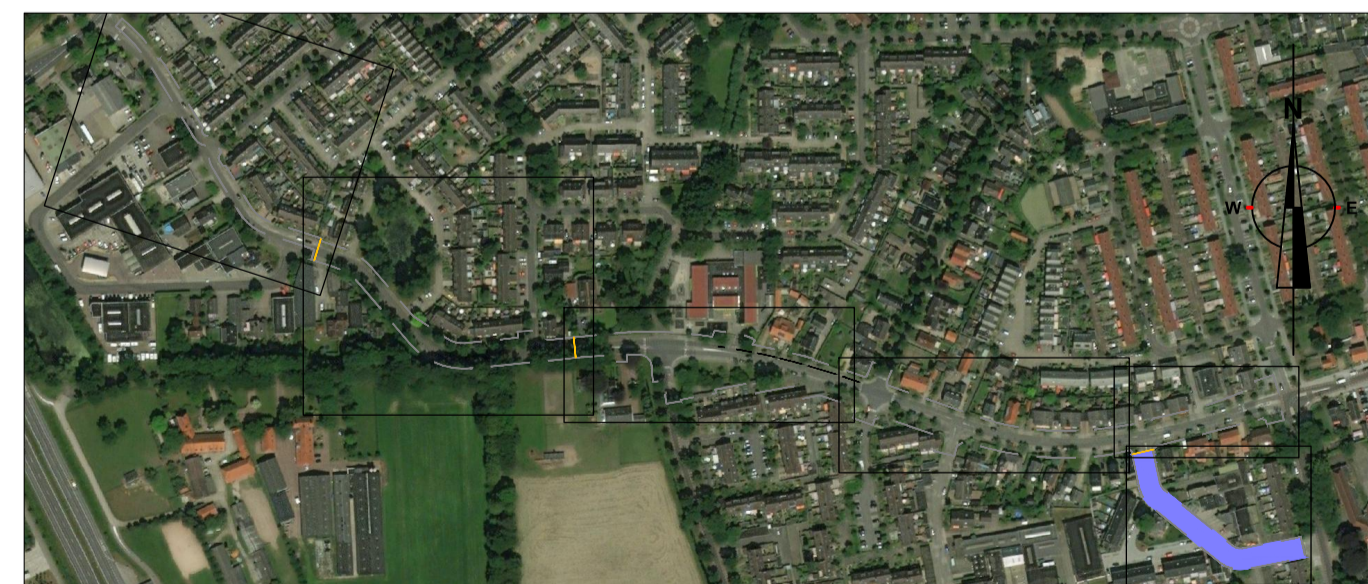

Bovenaanzicht 3.1: Aanbrengen straatwerk. Deklaag frezen. Tegels nieuw te leveren overige materialen hergebruiken.
 SCHAAL 1 : 200

- Algemene (specifieke) opmerkingen :
1. Maten in meters tenzij anders vermeld.
 2. Peilmaten in meters f.o.v. N.A.P.
 3. Bestaande situatie gebaseerd op de inmeting dd. 24-05-2017 aangevuld met de BGT dd. 29-10-2018.
 4. Boringen B16 tot en met B21 zijn niet uitgevoerd.
 5. Boringen B22 tot en met B29 zijn vergewerkt in het onderzoek toegevoegd bij bestek 31630A-1.
 6. Opmerkingen t.b.v. riool
 - 6.1. Kolk aansluitingen bestaan uit PVC Ø125 mm
 - 6.2. Kolk aansluiten op bestaande GWA
 - 6.3. Kolk aansluitingen in het werk te bepalen.
 - 6.4. De hoogtes van de op hoogte te stellen putranden zijn in het werk te bepalen

Rev.	Omschrijving	Getekend	Prf.	Gecontroleerd	Prf.	Goedgekeurd	Prf.	Datum			
Projectnummer	31630A	Getekend	AT	Prf.	Gecontroleerd	AdL	Prf.	Goedgekeurd	AdL	Datum	1-11-2018
Tekeningnummer	31630A-BE-NV-5-5	Status	DEFINITIEF	Schaal	1:200	Formaat	A1	Blad nr.	6 van 6		

Opdrachtgever
Gemeente Ede
 Project
**Herinrichting Molenstraat
 Bennekom**
 Deel 4: Hackfortsgoed deklaag frezen




Nebest B.V.
 Marconweg 2, 4131 PD Vianen
 Postbus 306, 4109 EC Vianen
 T: 085 489 01 00
 F: 085 489 01 01
 E: mail@nebest.nl
 I: www.nebest.nl