




Kerkhoflaan  
DWP A-A  
Schaal 1:50

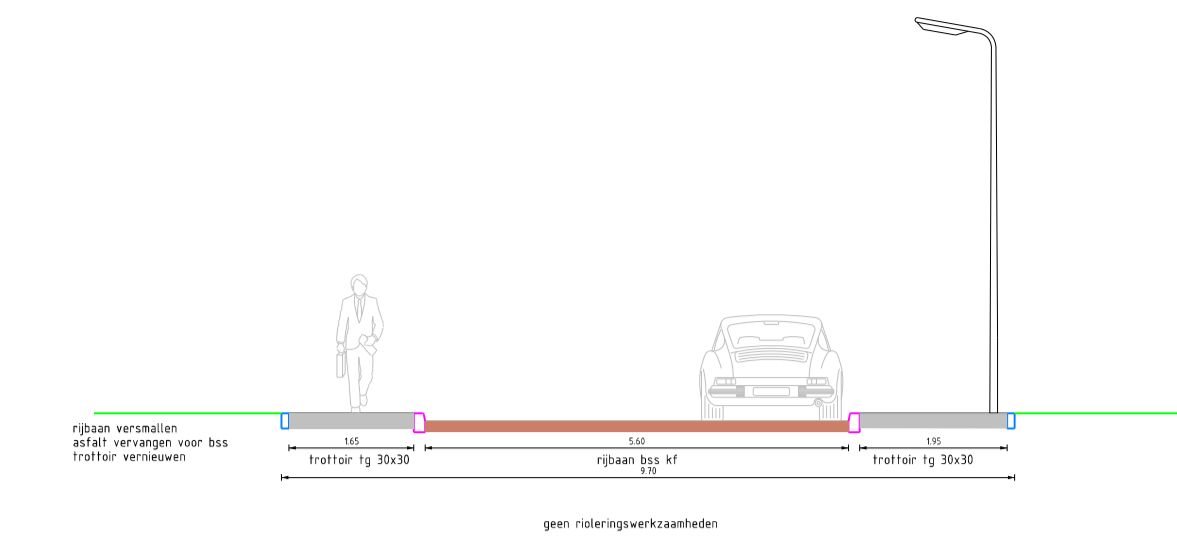



Kerkhoflaan  
DWP C-C  
Schaal 1:50

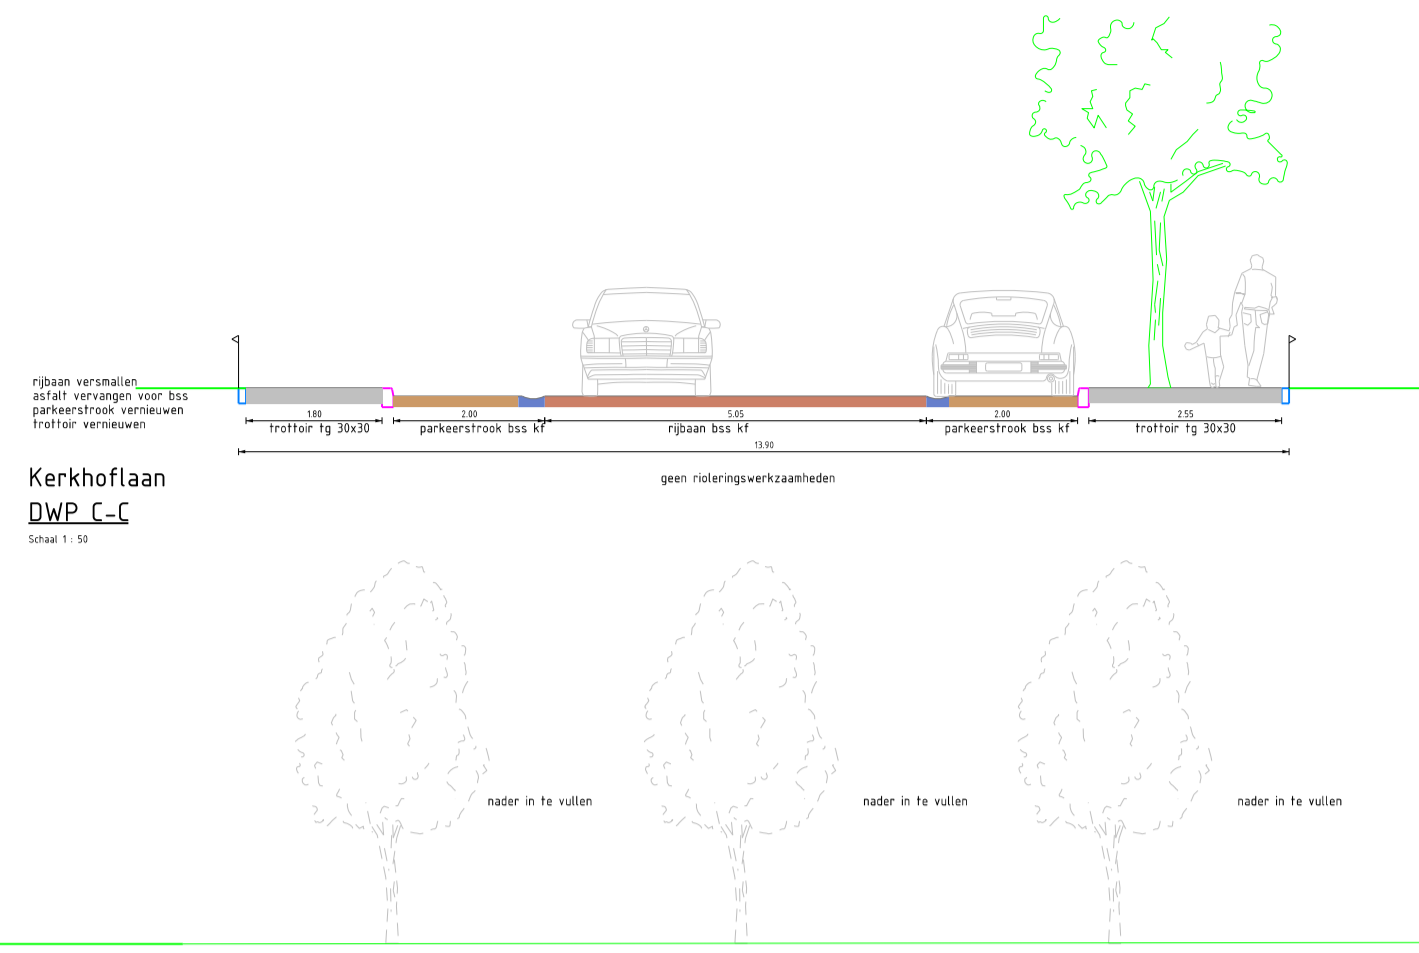


Kerkhoflaan  
DWP T-T  
Schaal 1:50

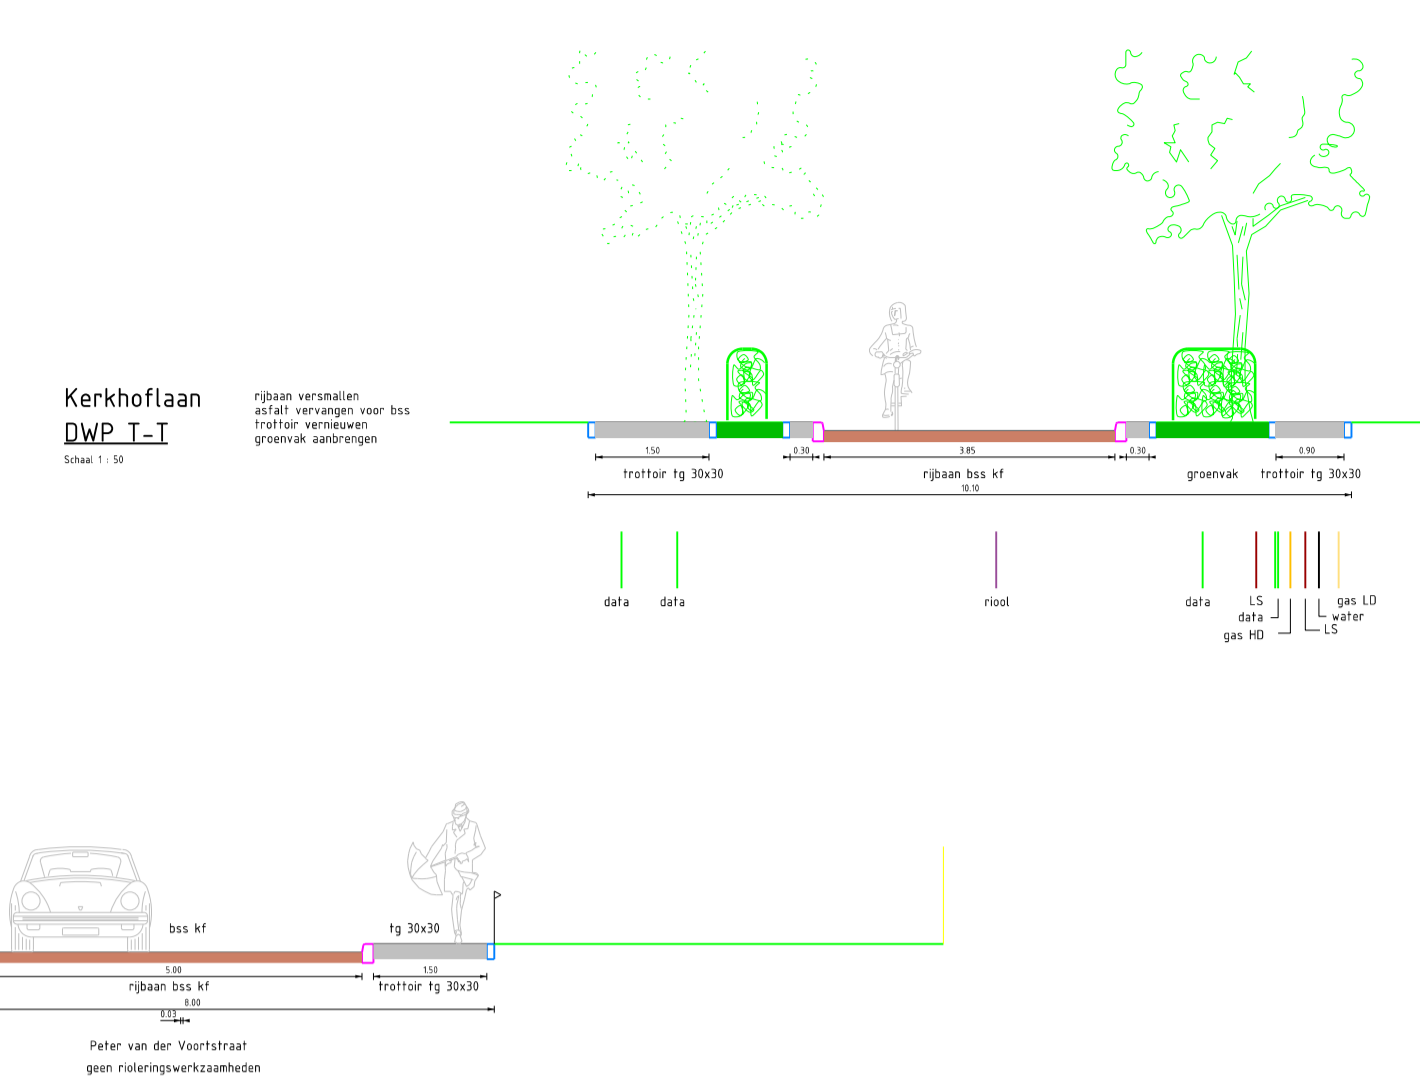


Kerkhoflaan en Peter van der Voortstraat  
DWP B-B  
Schaal 1:50

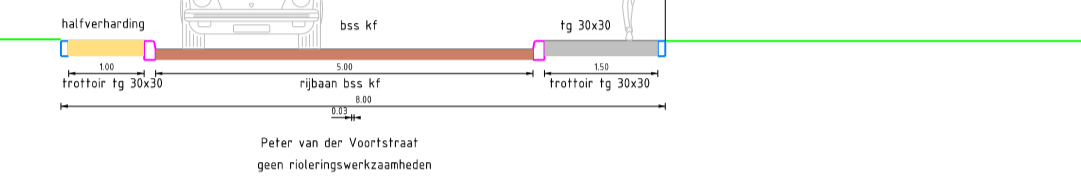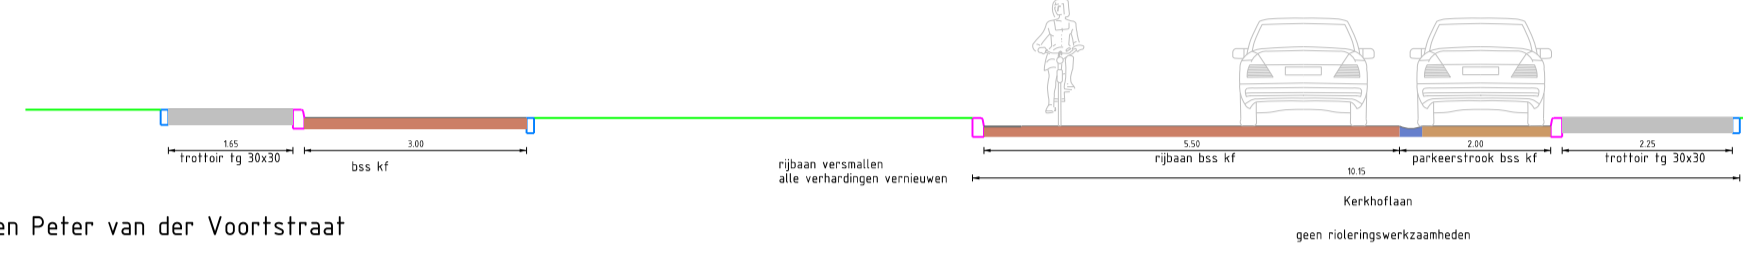


Hulweg  
DWP D-D  
Schaal 1:50

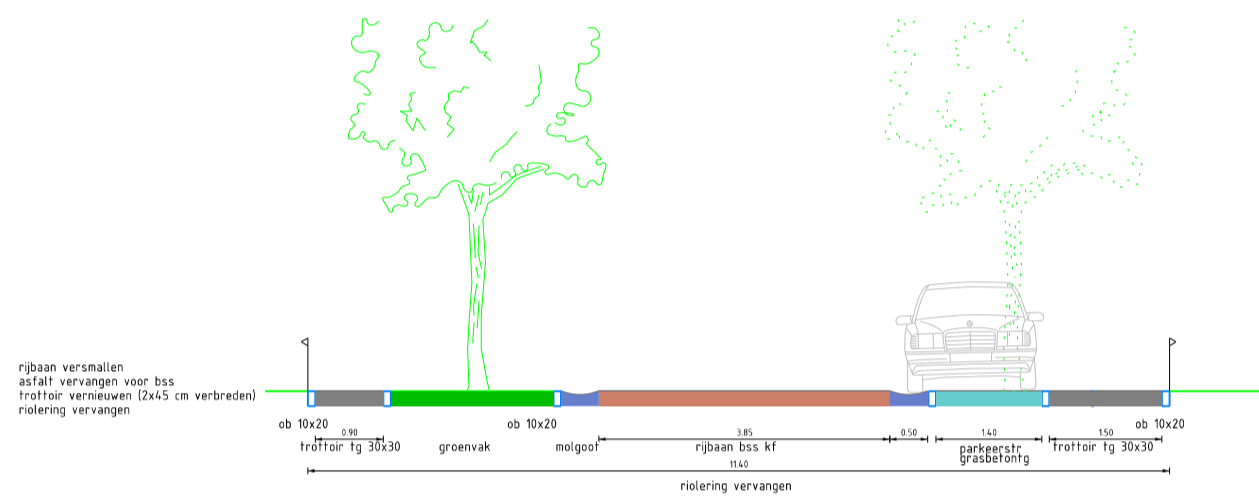


Hugo de Vriespark  
DWP E-E  
Schaal 1:50

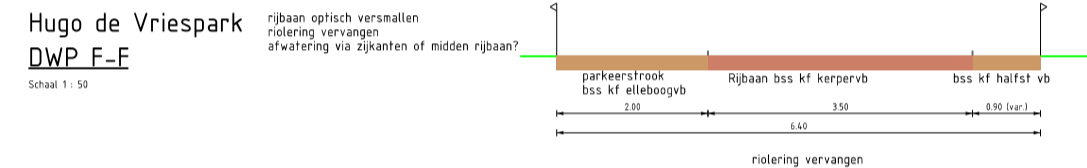


Beeklaantje  
DWP J-J  
Schaal 1:50

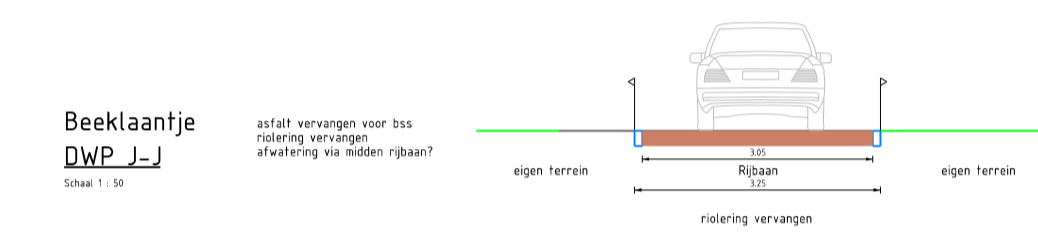


Hulweg  
DWP F-F  
Schaal 1:50

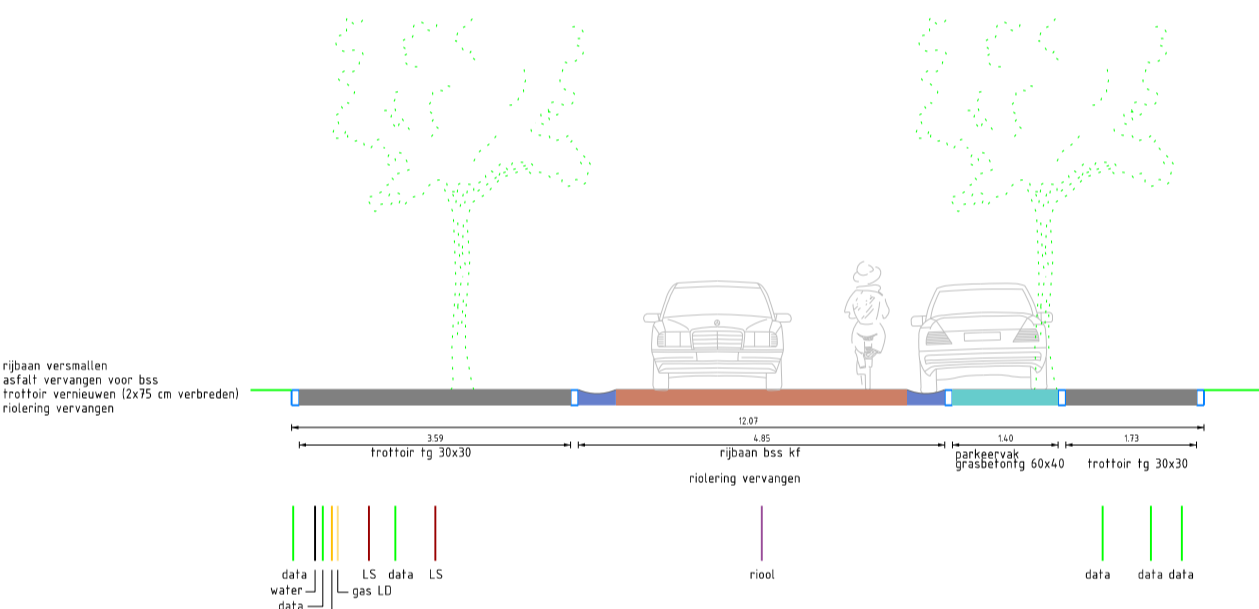


Honskamperweg  
DWP H-H  
Schaal 1:50

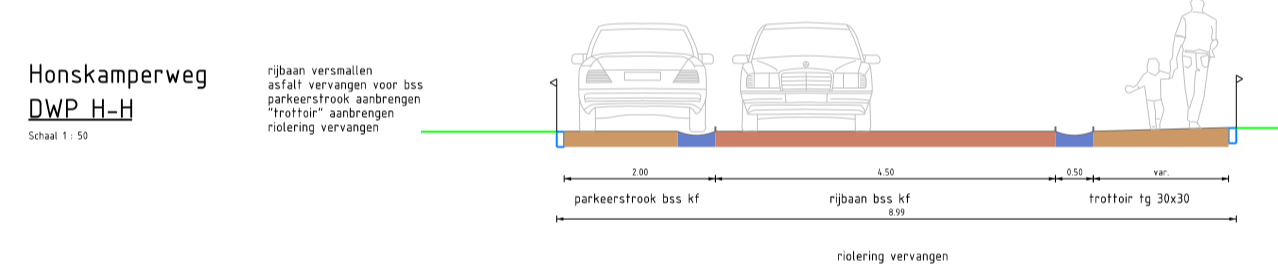


Beeklaantje  
DWP K-K  
Schaal 1:50

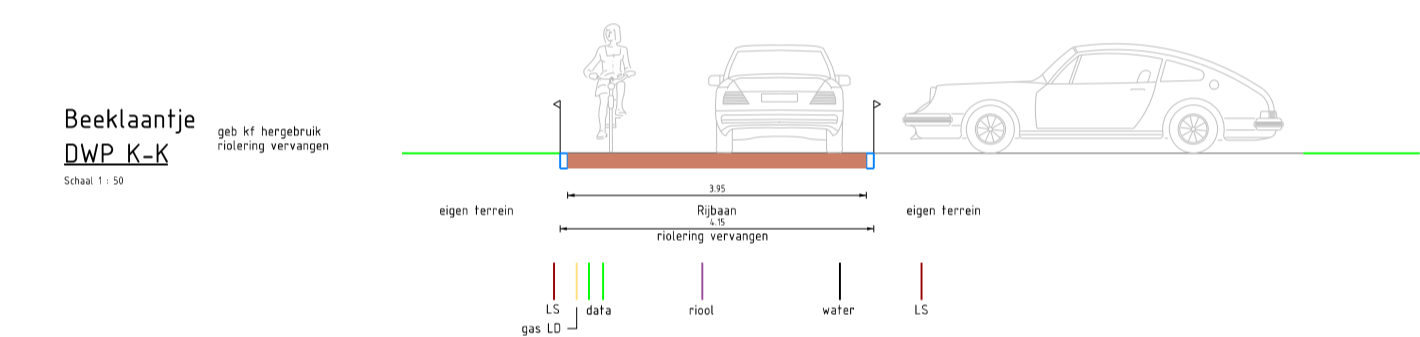


Achterstraat  
DWP L-L  
Schaal 1:50

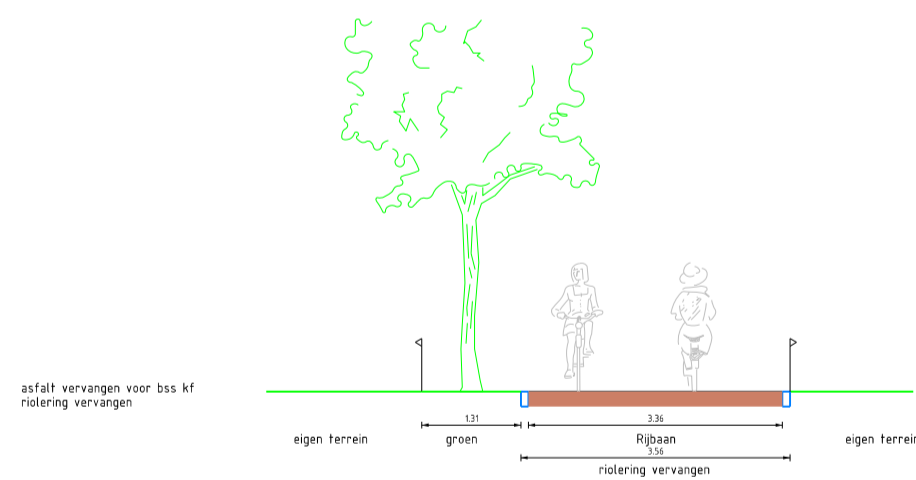


Honskamperweg  
DWP I-I  
Schaal 1:50

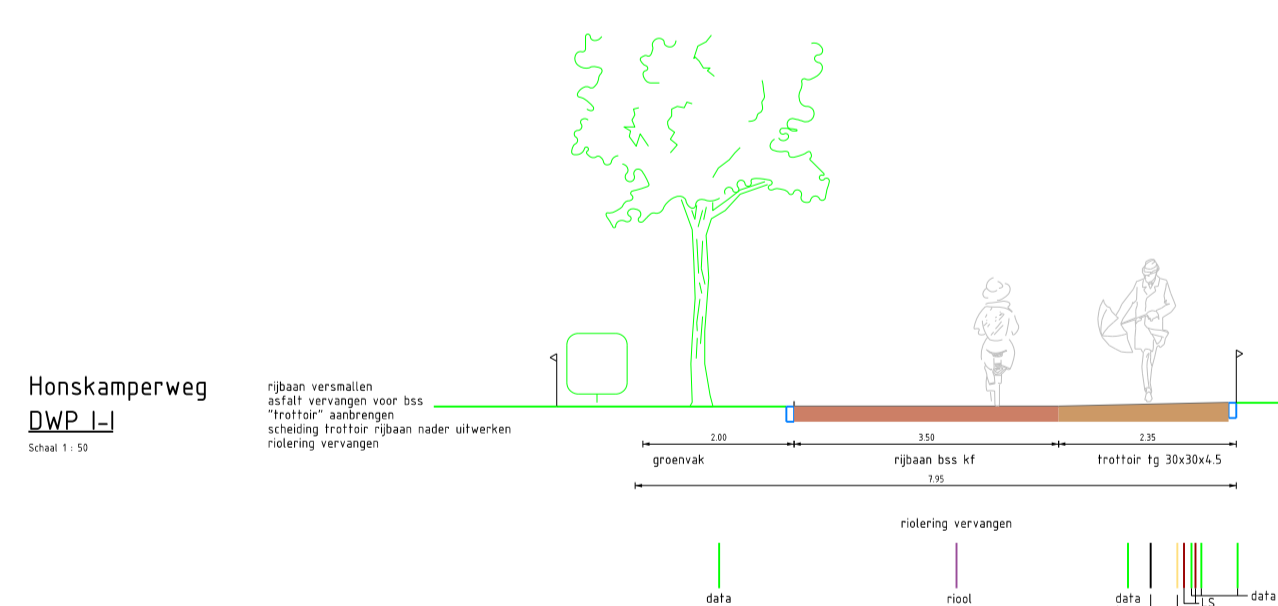


Roskampersteeg  
DWP P-P  
Schaal 1:50

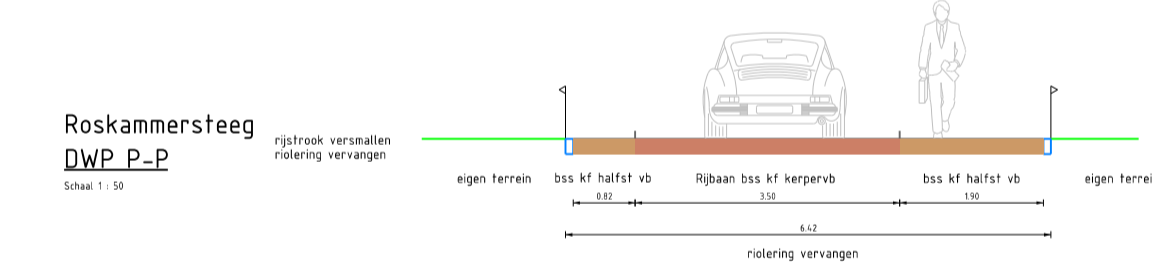


Achterstraat  
DWP N-N  
Schaal 1:50

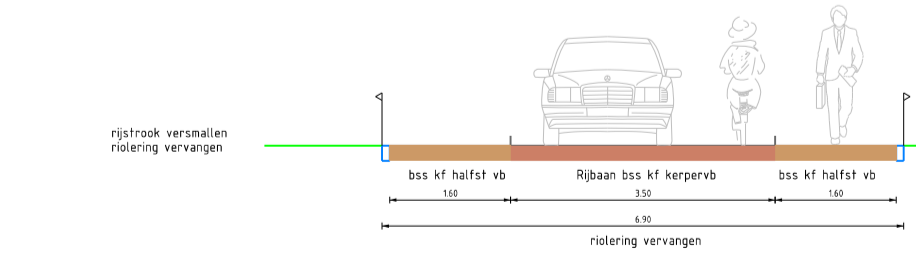


Achterstraat  
DWP M-M  
Schaal 1:50

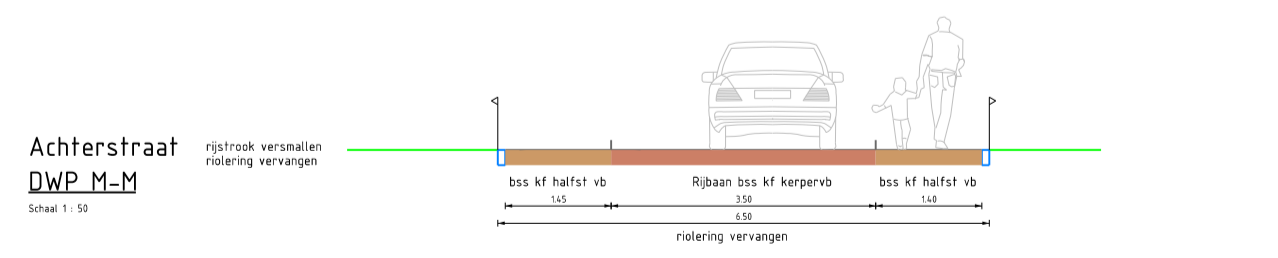


Roskampersteeg  
DWP Q-Q  
Schaal 1:50

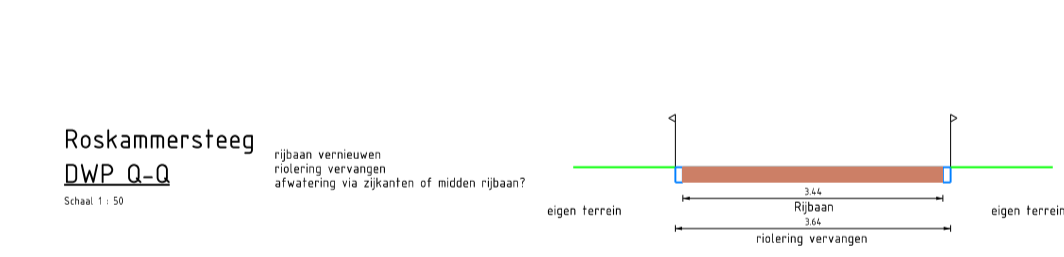


Peter van der Voortstraat  
DWP S-S  
Schaal 1:50

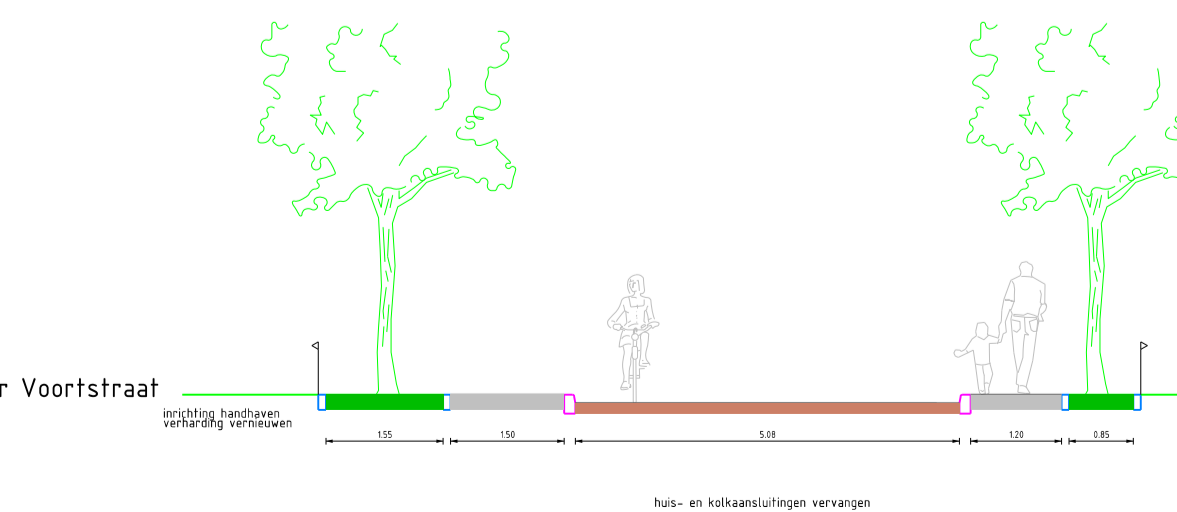

Achterstraat  
DWP O-O  
Schaal 1:50

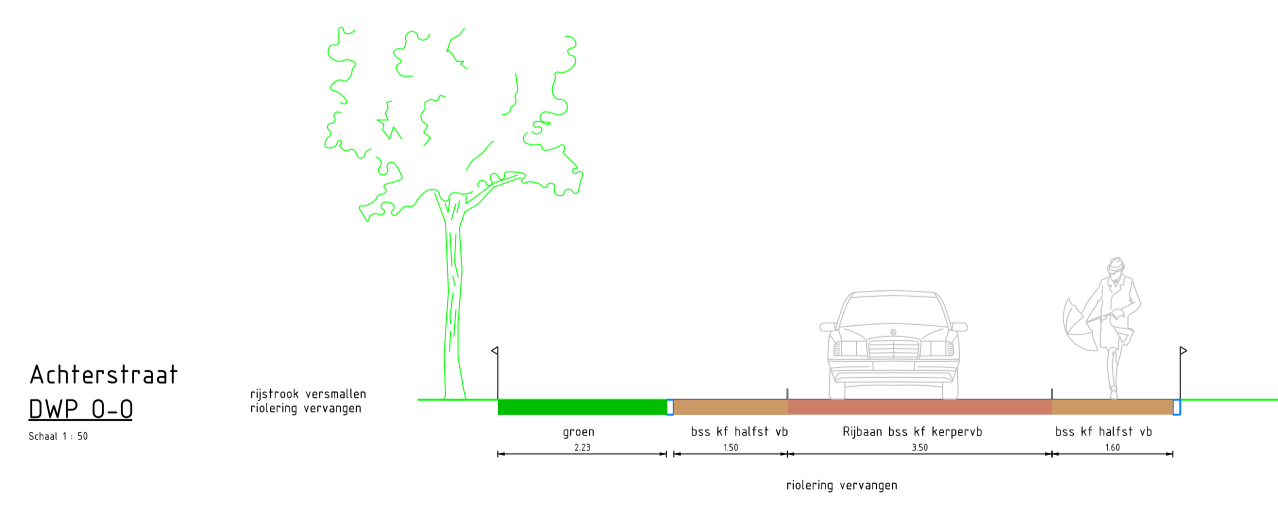

Roskampersteeg  
DWP R-R  
Schaal 1:50

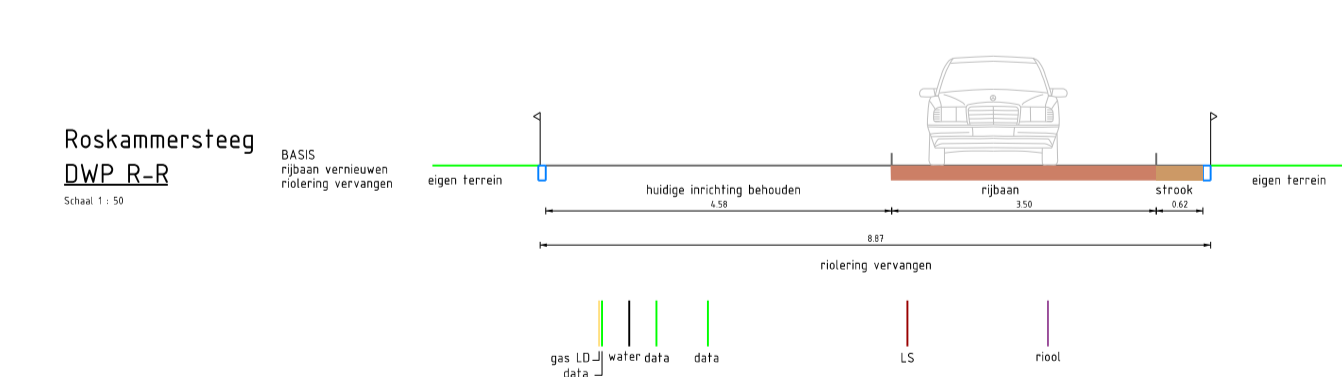

22-3-23	AS	Schetsontwerp
Datum	Tekenaar	Status/ Wijzigingen
Opdrachtgever		Project nr.
Projectomschrijving		Bestek nr.
Rioolvervangning Hulweg e.o.		nv van
Tekening omschrijving		Schaal
Overzicht Dwarsprofielen Presentatie		1:100
		Formaat
		A1
		Tekening nr.
		1/1
		Opmerking