


Situatie 03
Schaal 1 : 200

Legenda

- Kadastrale grens
- Plangrens
- Materiaalgrens
- Kantverharding, aanluiten op bestaande verhardingen (tegels en banden), private muren en heggen
- Zaaglijn
- Freeslijn
- Bestaande hoogte
- Nieuwe hoogte
- Opsluitband 100x200 mm, kleur: grijs
- Opsluitband 150x200 mm, kleur: grijs
- Opsluitband 200x200 mm, kleur: grijs
- Trottoirband 130/150x250 mm, kleur: grijs
- Trottoirband 180/200x250 mm, kleur: grijs
- RWS-band 110/220x250 mm, kleur: grijs
- Rollaag straatbaksteen, dikformaat kleur: n.t.b.
- Streklag straatbaksteen, keiformaat kleur: n.t.b.
- Streklag BSS, keiformaat kleur: grijs
- Inritblokken (t.h.v. zijstraten) 900x250x500 mm, kleur: grijs
- Inritblokken (t.h.v. inritten) 650x250x300 mm, kleur: grijs
- Verloopbanden, kleur: grijs
- VB-1: TB 18/20x25 - TB 18/20x25 verlaagd
- VB-2: TB 18/20x25 - OB 20x20
- VB-3: RWS 11/22x25 - RWS 11/22x25 verlaagd
- Fietsstrook/-straat, volledig asfaltconstructie, kleur: rood
- 30 mm AC11 DL-B (rode steenslag en 3% pigment)
- 50 mm AC16 TL-B
- 60 mm AC22 OL-B
- 80 mm AC22 OL-B
- Fietsstrook, volledig asfaltconstructie (Ericalaan), kleur: rood
- 30 mm AC11 SMA G (rode steenslag en 3% pigment)
- 50 mm AC16 TL-B
- 60 mm AC22 OL-B
- 80 mm AC22 OL-B
- Rijbaan, volledige asfaltconstructie, kleur: zwart
- 30 mm AC11 DL-B
- 50 mm AC16 TL-B
- 60 mm AC22 OL-B
- 80 mm AC22 OL-B
- Rijbaan, volledige asfaltconstructie (Ericalaan), kleur: zwart
- 30 mm AC11 SMA G
- 50 mm AC16 TL-B
- 60 mm AC22 OL-B
- 80 mm AC22 OL-B
- Betontegels 300x300x45 mm (hergebruik), kleur: grijs
- Betontegels 300x300x60 mm inritten particulier (hergebruik), kleur: grijs
- Betontegels 300x300x60 mm inritten particulier (hergebruik), kleur: grijs
- Betontegels 200x200x80 mm inritten zijstraten (hergebruik), kleur: grijs
- Betontegels 150x300x65 mm inritten particulier (hergebruik), kleur: grijs
- Beton met SBS, DF motief + 4 cm, kleur: grijs
- Beton met SBS, DF motief + 0 cm, kleur: grijs
- Aanbrengen BSS, KF, elleboogverband, kleur grijs
- Aanbrengen BSS, KF, keperverband, kleur grijs
- Aanbrengen SBS, KF, keperverband, kleur divers (hergebruik)
- Aanbrengen SBS, DF, halfsteensverband, kleur divers (hergebruik)
- 2 streklagen BSS, DF, Parkeerzone, kleur: blauw
- Historische verwijzing op trottoir, volgens detaillering
- 1: Schaapsdrift
- 2: Plan Tulp
- 3: Tolhuis
- 4: De Keelmolen
- Historische verwijzing Tolhuislaan
- Aanbrengen fiespaal t.b.v. bebording (Zie bebordingskening)
- Herplaatsen brievenbus
- Bestaande putrand met deksel in groen, voorzien van 3 streklagen BSS, KF en opsluitbanden 100x200 mm
- Bestaande putrand met deksel in verharding
- Vervangen ronde putrand met deksel met deksel in asfaltverharding
- Aanbrengen trottoirkolk, type G 128 LD, Nering Bögel
- Aanbrengen straatkolk, type STR 7030, Nering Bögel
- Aanbrengen nieuwe putrand met deksel, geboerd in asfaltverharding
- Aanbrengen noppen en geleidetegels
- Doorgetrokken markering (0,10 m)
- Markering, 1 - 1 (0,10 m)
- Markering, 0,3 - 0,3 (0,10 m)
- Zebramarkering (4,0x0,5 m)
- Fietsymbol markering

- Bestaande beplanting handhaven
- Heesters en vaste planten (zon), volgens beplantingsplan
- Heesters en vaste planten (schaduw), volgens beplantingsplan
- Heesters en vaste planten (kruispunten), volgens beplantingsplan
- Aanbrengen extra feelaarde t.b.v. bomen Dikte: 1000 mm
- Bestaande boom
- Nieuwe boom, volgens beplantingsplan
- 1e grootte:**
- Qc: Quercus cerris
- Qm: Quercus macranthera
- Qp: Quercus phellos
- Qi: Quercus imbricaria
- Tpl: Tilia platyphyllos 'Lancinata'
- Th: Tilia henryana
- Te: Tilia euchlora
- PnN: Pinus nigra nigra
- Pw: Pinus wallichiana
- PnH: Betula nigra 'Heritage'
- 2e grootte:**
- BpP: Betula pendula 'Purpurea'
- Ba: Betula albosinensis
- Bm: Betula medwedewii
- Pa: Prunus avium
- Mk: Magnolia Kobus

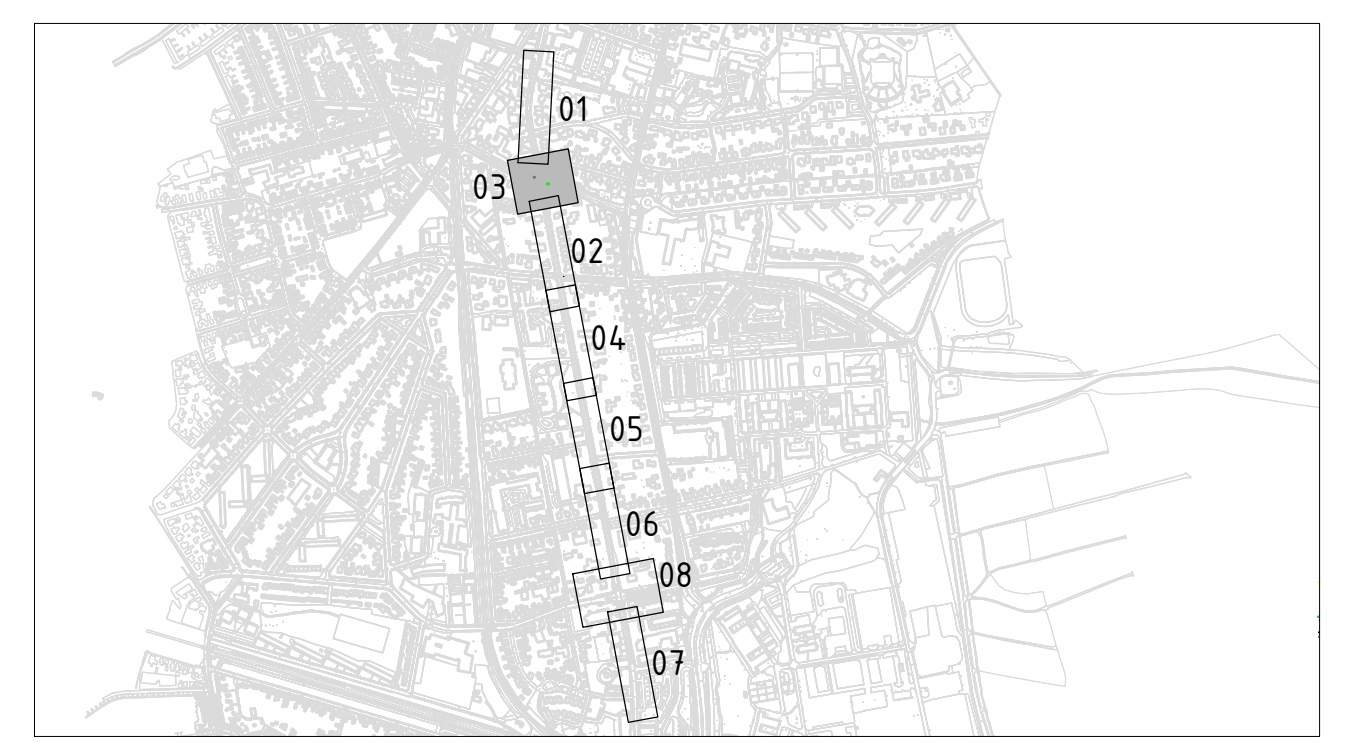

Opmerkingen:

- Maten in meters, tenzij anders vermeld;
- Materiaalmaten in millimeters, tenzij anders vermeld;
- Hoogtematen in meters t.o.v. N.A.P., tenzij anders vermeld;
- Diameters in millimeters, tenzij anders vermeld;
- Coördinaten in meters t.o.v. Rijksdriehoeksstelsel;
- Hoeken in graden (360°);
- Ligging kabels en leidingen indicatief weergegeven, exacte ligging bepalen d.m.v. het graven van proefleuven.

Schaal 1:200
0 2 4 6 8 m

2.0	Wijzigingen n.a.v. bestoervraag	TIGER	WKLE	ILEI	25-10-2023
1.0	Eerste uitgave	TIGER	WKLE	ILEI	31-08-2023
0.0	Ontwerptekening	geen	geen	geen	geen

Gemeente Ede

project
Herinrichting Stationsweg te Ede

omschrijving
Nieuwe situatie Bovengronds

documentstatus
Concept

documentversie
2.0

formaat
A1-594x1050

schaal
1:200

tase
Bestek ontwerp

bladz.
2

van
5

projectnummer / tekeningnummer
BI8067-RHD-WW-XX-DG-C-220002

Royal HaskoningDHV
Enhancing Society Together
HaskoningDHV Nederland B.V.
Mobility & Infrastructure