

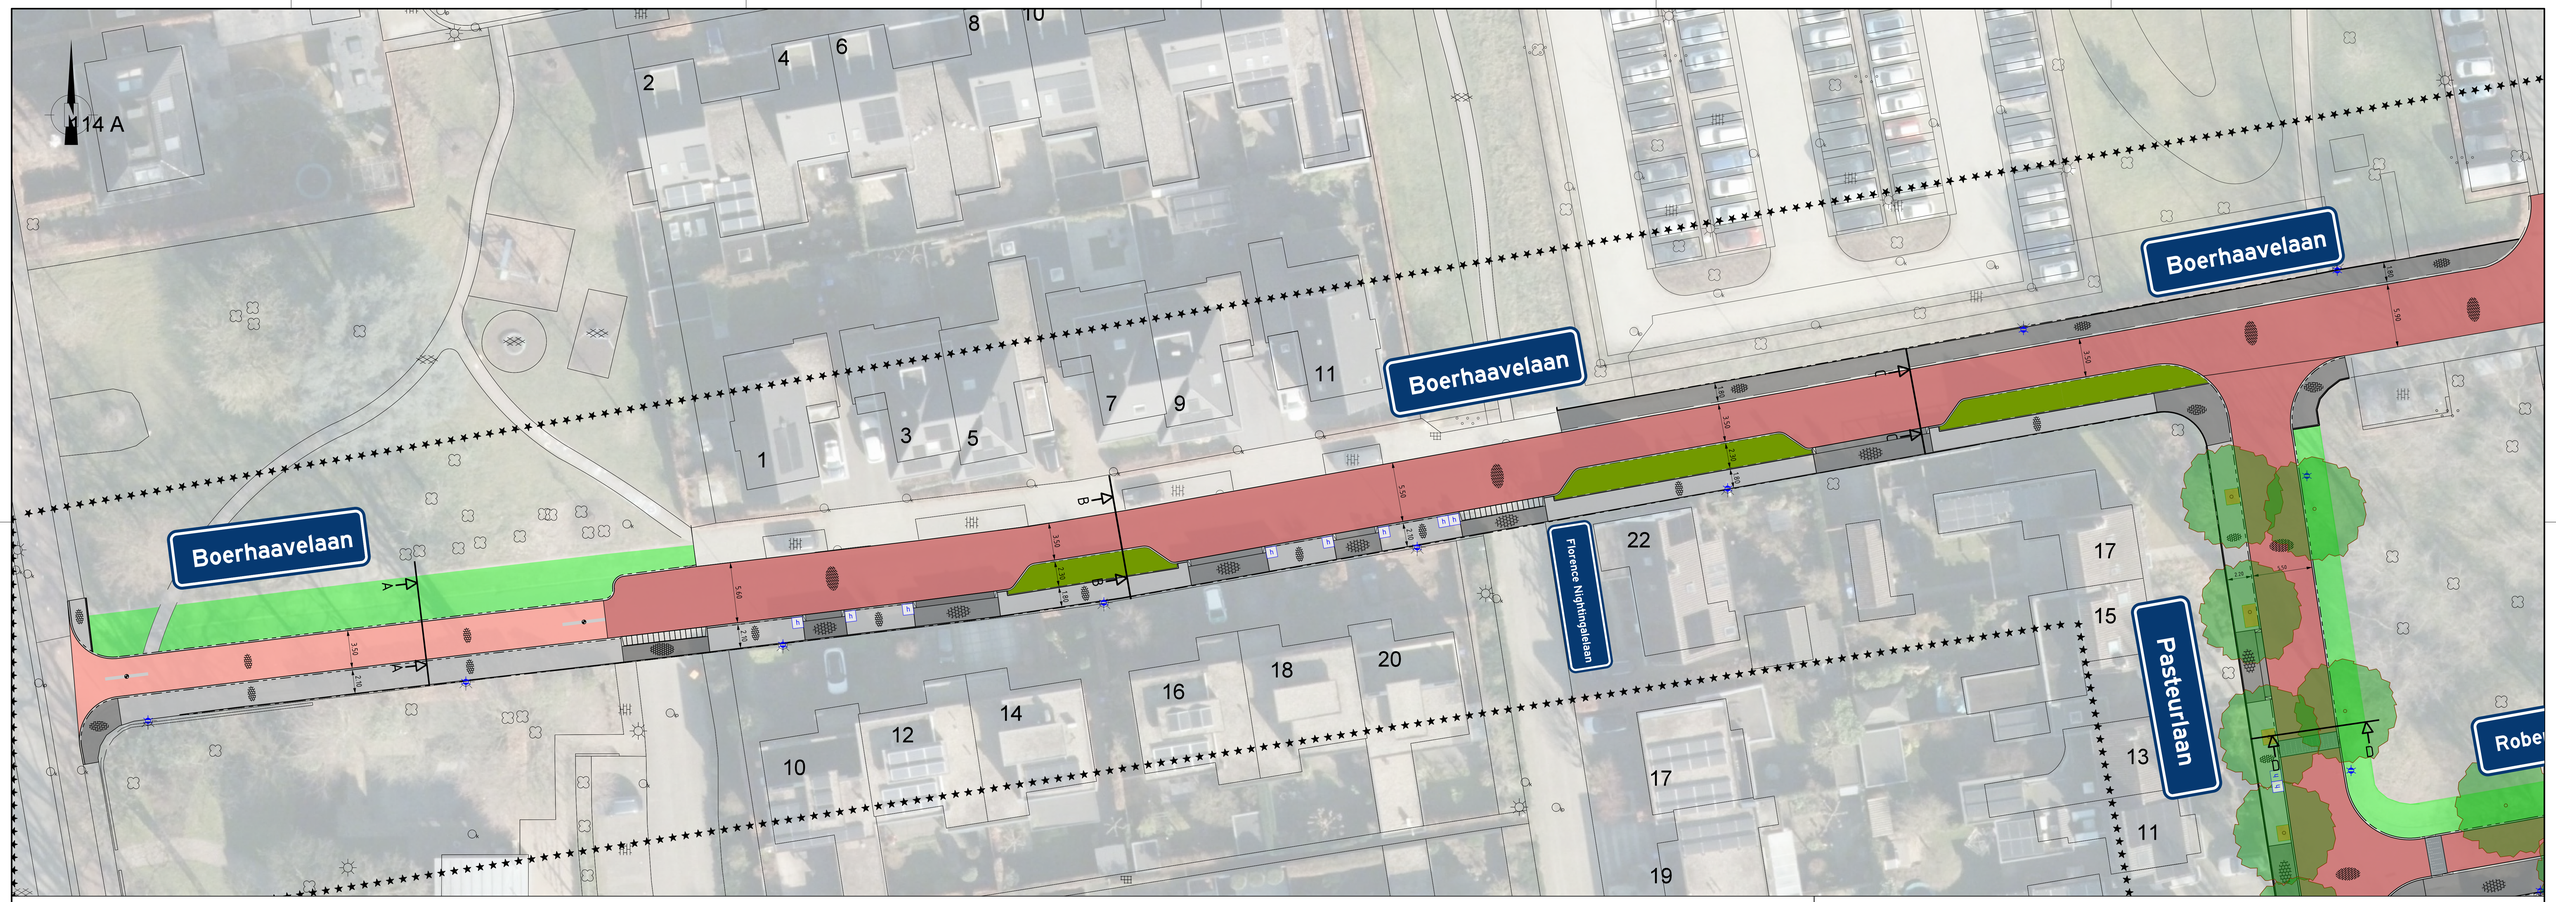


Dwarsdoorsnedes


Boerhaavelaan
Dwarsdoorsnede A, Nieuwe situatie

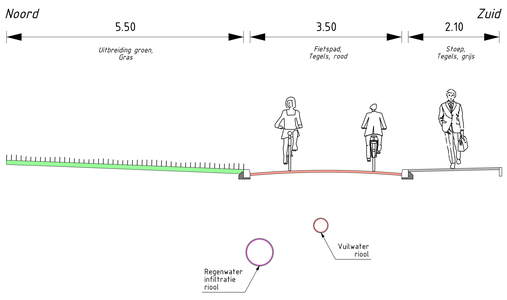


Boerhaavelaan
Dwarsdoorsnede B, Nieuwe situatie

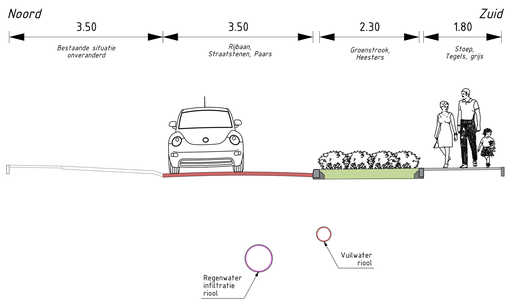


Boerhaavelaan
Dwarsdoorsnede C, Nieuwe situatie

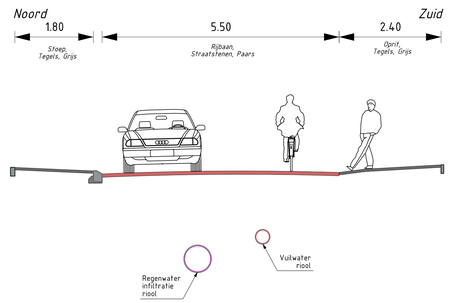


Dwarsdoorsnede A, Bestaande situatie

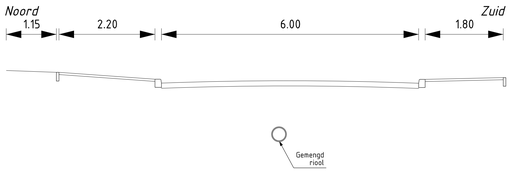

Dwarsdoorsnede B, Bestaande situatie

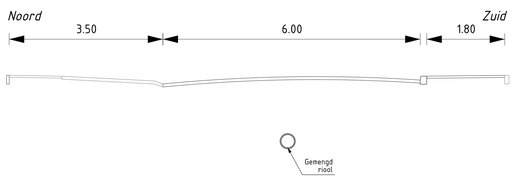

Dwarsdoorsnede C, Bestaande situatie

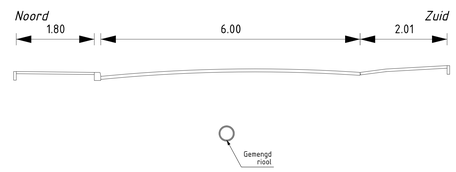

Keuzemogelijkheden heesters voor in plantvakken:


Keuze A: Zuurbes


Keuze D: Blauwbaard


Keuze G: Struikhedera


Keuze B: Hertshooi


Keuze E: Jasmijn


Keuze C: Spierstruik


Keuze F: Bergthee

LEGENDA

- Werkgrens
- Locatie dwarsdoorsnede
- Tegels, stoep, grijs
- Tegels, fietspad, rood
- Tegels, particuliere oprit, grijs
- Tegels, inrit, grijs
- Klinkers, rijbaan, heidepaars
- Plateau oprit
- Uitbreiding groen met gras
- Plantvak
- Lantaarnpaal
- Opstellocatie klico
- Bestaande boom

22-10-2026	Godfried van Mercode	Voorlopig Ontwerp
Datum	Tekenaar	Status/ Wijzigingen

Projectomschrijving
Bennekom Oost
Tekening omschrijving
Bovengrondse inrichting
Boerhaavelaan

Schaal 1:200 / 1:50
Formaat A0
Tekening nr. 3408-PR-D01

Ingenieursbureau

Postbus 9024 - 6710 HM Ede Bezoekadres: Gemeentewerf - Asaltkenweg 8 - Ede