Boerhaavelaan

Pasteurlaan


Robert Kochlaan

Swammerdamlaan


Vossenweg

tingalelaan


Pasteurlaan
Dwarsdoorsnede D, Nieuwe situatie

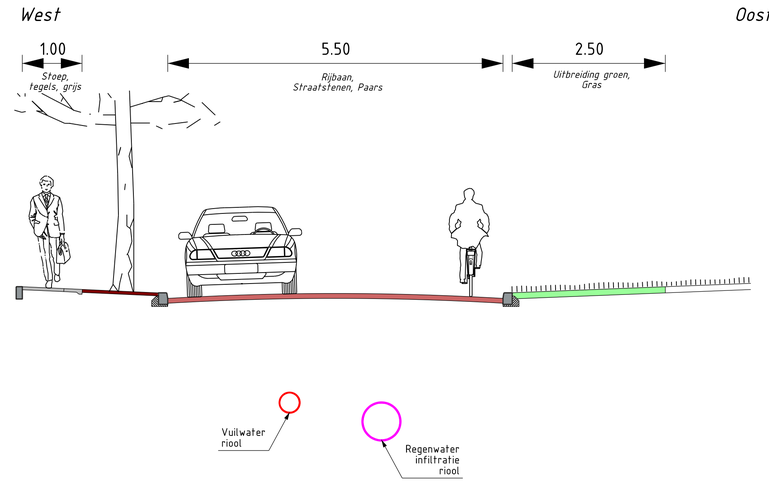


Dwarsdoorsnede D, Bestaande situatie

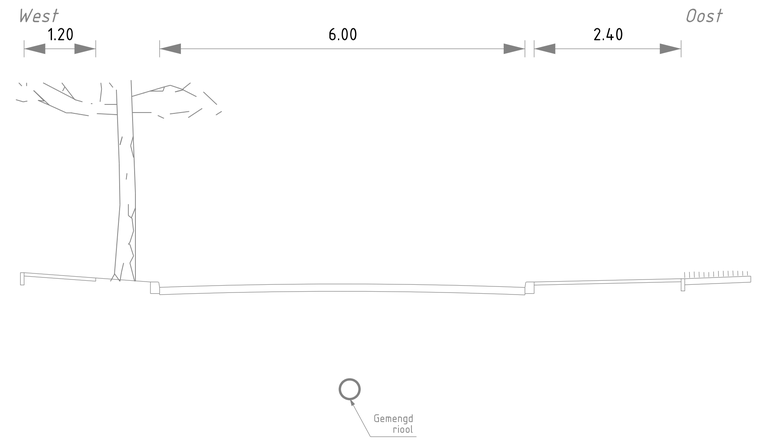

Pasteurlaan
Dwarsdoorsnede E, Nieuwe situatie

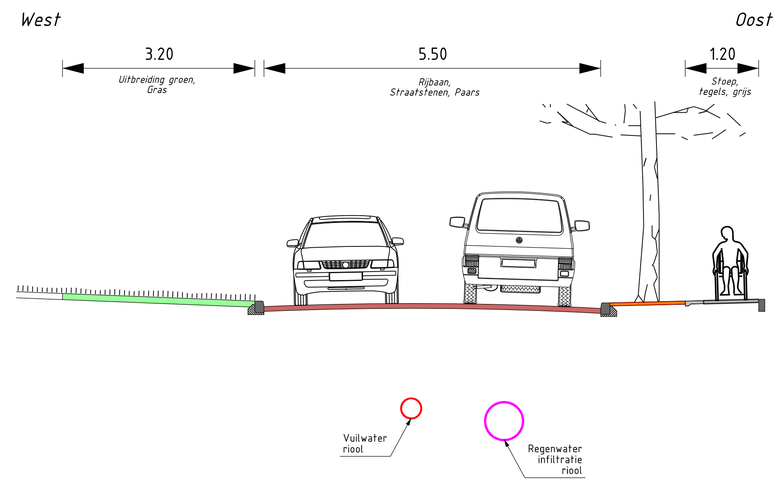

Dwarsdoorsnede E, Bestaande situatie

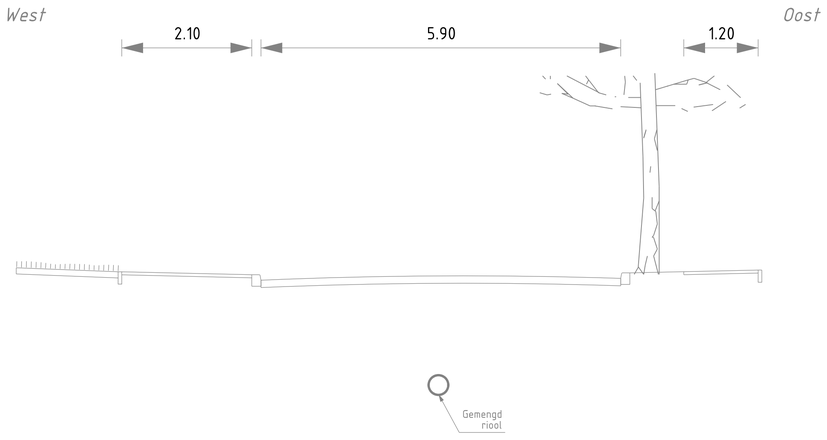

LEGENDA

- Werkgrens
- Locatie dwarsdoorsnede
- Tegels, stoep, grijs
- Tegels, oprit particulier, grijs
- Tegels, inrit, grijs
- Klinkers, rijbaan, heidepaars
- Plateau oprit
- Invalide oprit
- Uitbreiding groen met gras
- Lantaarnpaal
- Opstellocatie klico
- Bestaande boom

22-10-2026	Godfried van Merode	Voorlopig Ontwerp
Datum	Tekenaar	Status/ Wijzigingen

Projectomschrijving
Bennekom Oost

Tekening omschrijving
Bovengrondse inrichting Pasteurlaan

Schaal 1:200 / 1:50
Formaat A0
Tekening nr. 3408-PR-D02

Ingenieursbureau
Postbus 9024 - 6710 HM Ede
Bezoekadres: Gemeentewerf - Asakkerweg 8 - Ede