


- Kavelgegevens**
- Kadastrale gemeente: Otterlo
 Sectie: E
 Nummer: 3290
- Oppervlakten**
- Bruto vloeroppervlak gebouw**
- | | |
|-------------------------|----------------------|
| Begane grond: | 327,8 m ² |
| Verdieping: | 187,2 m ² |
| Overdekte buitenruimte: | 84,7 m ² |
| Totaal: | 599,7 m ² |
- Bebouwd oppervlak:** 327,8 m²
- Gebruiksoppervlak**
- | | |
|---------------|----------------------|
| Begane grond: | 294,7 m ² |
| Verdieping: | 125,7 m ² |
| Totaal: | 420,4 m ² |
- Verblijfsruimten**
- | | |
|---------------|---------------------|
| Begane grond: | 15,7 m ² |
| Verdieping: | 82,4 m ² |
| Totaal: | 98,1 m ² |
- Bruto inhoud:**
- | | |
|------------------------------|---------------------|
| Gebouw zonder overd. buiten: | 2151 m ³ |
| Gebouw incl overd. buiten: | 2631 m ³ |
- Renvooi**
- NV Noodverlichting
 - Slowhoop
 - Roomreider conform NEN 2555 gel
 - Brandslanghaspel
 - Mobiel busapparaat
 - Handbrandmelder
 - EHBO koffer
 - Vluchtweg aanduiding
 - uitgang
 - Deur bij nood zonder sleutel te ope
 - Zelfsluitende deur 60 min WBDO
 - 30 min WBDO
 - Vluchtroute
 - Hoofdentree brandweer
 - Kalkzandsteen wand
 - Isolatie
 - Hout, Fraké delen 18 x 65 mm
 - schroefput



Project	Ontwerp Brandweerkazerne Otterlo Apeldoornseweg Otterlo	Schaal:	1:50	Werknummer:	GE2411
Onderdeel:	Plattegrond begane grond	Get:	PS	Datum:	9-12-2025
Oprachtgever:	Gemeente Ede Afdeling Grondzaken en Vastgoed 6710 HK Ede	wjz. a:		wjz. b:	DO
		wjz. c:		Formaat:	A2

ARCHITECTUUR

Molenstraat 142A
 6711 AX EDE
 t: 06 - 52025313
 e: info@peterspoelstra.nl
 i: www.peterspoelstra.nl

Tekeningnummer:
DO-PLG 01

Alle bestaande maten voor start van de werkzaamheden t.b.v. het bouwwerk controleren en zonodig aanpassen