




Profiel 1-1'
SCHAAL 1 : 50

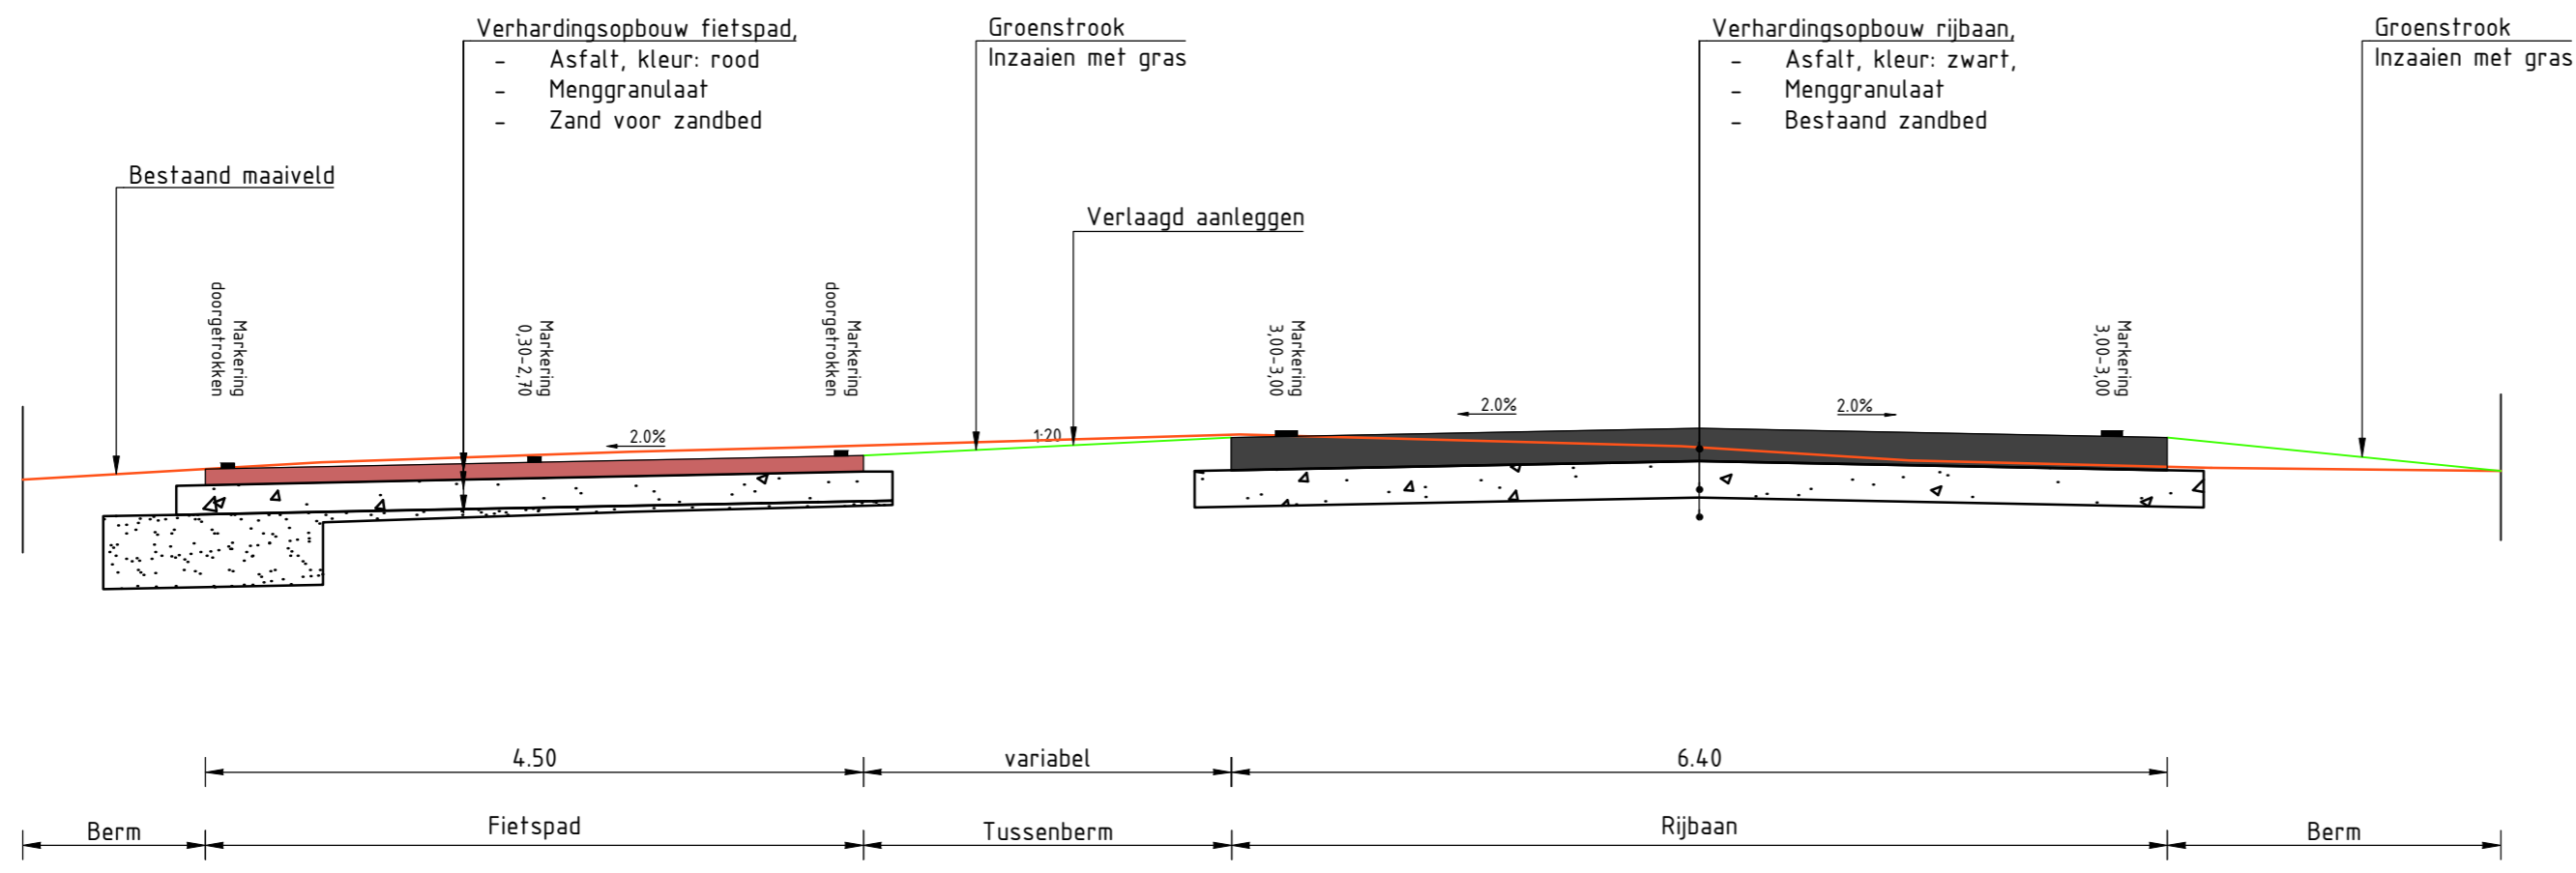

Profiel 2-2'
SCHAAL 1 : 50

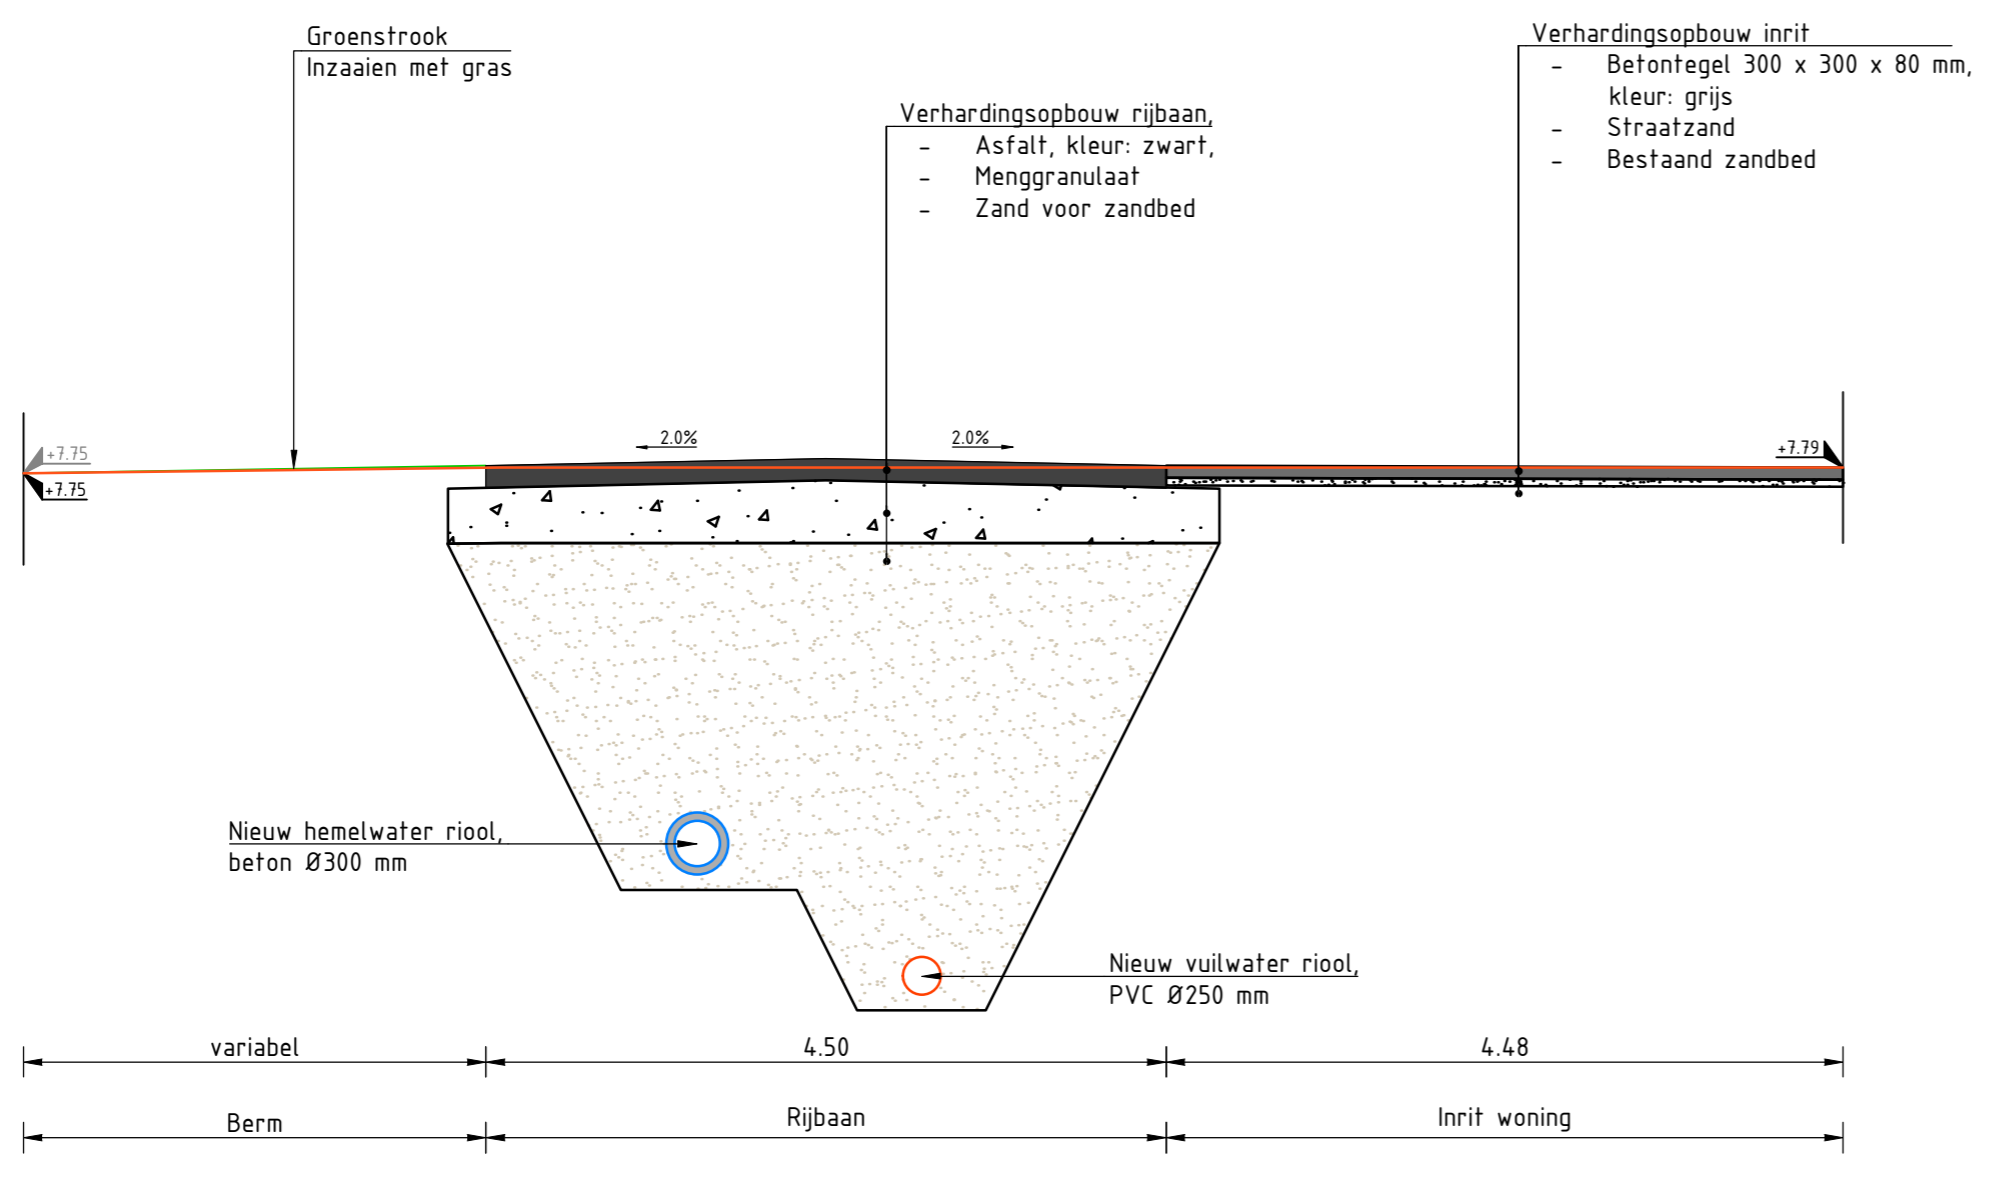

Profiel 3-3'
SCHAAL 1 : 50

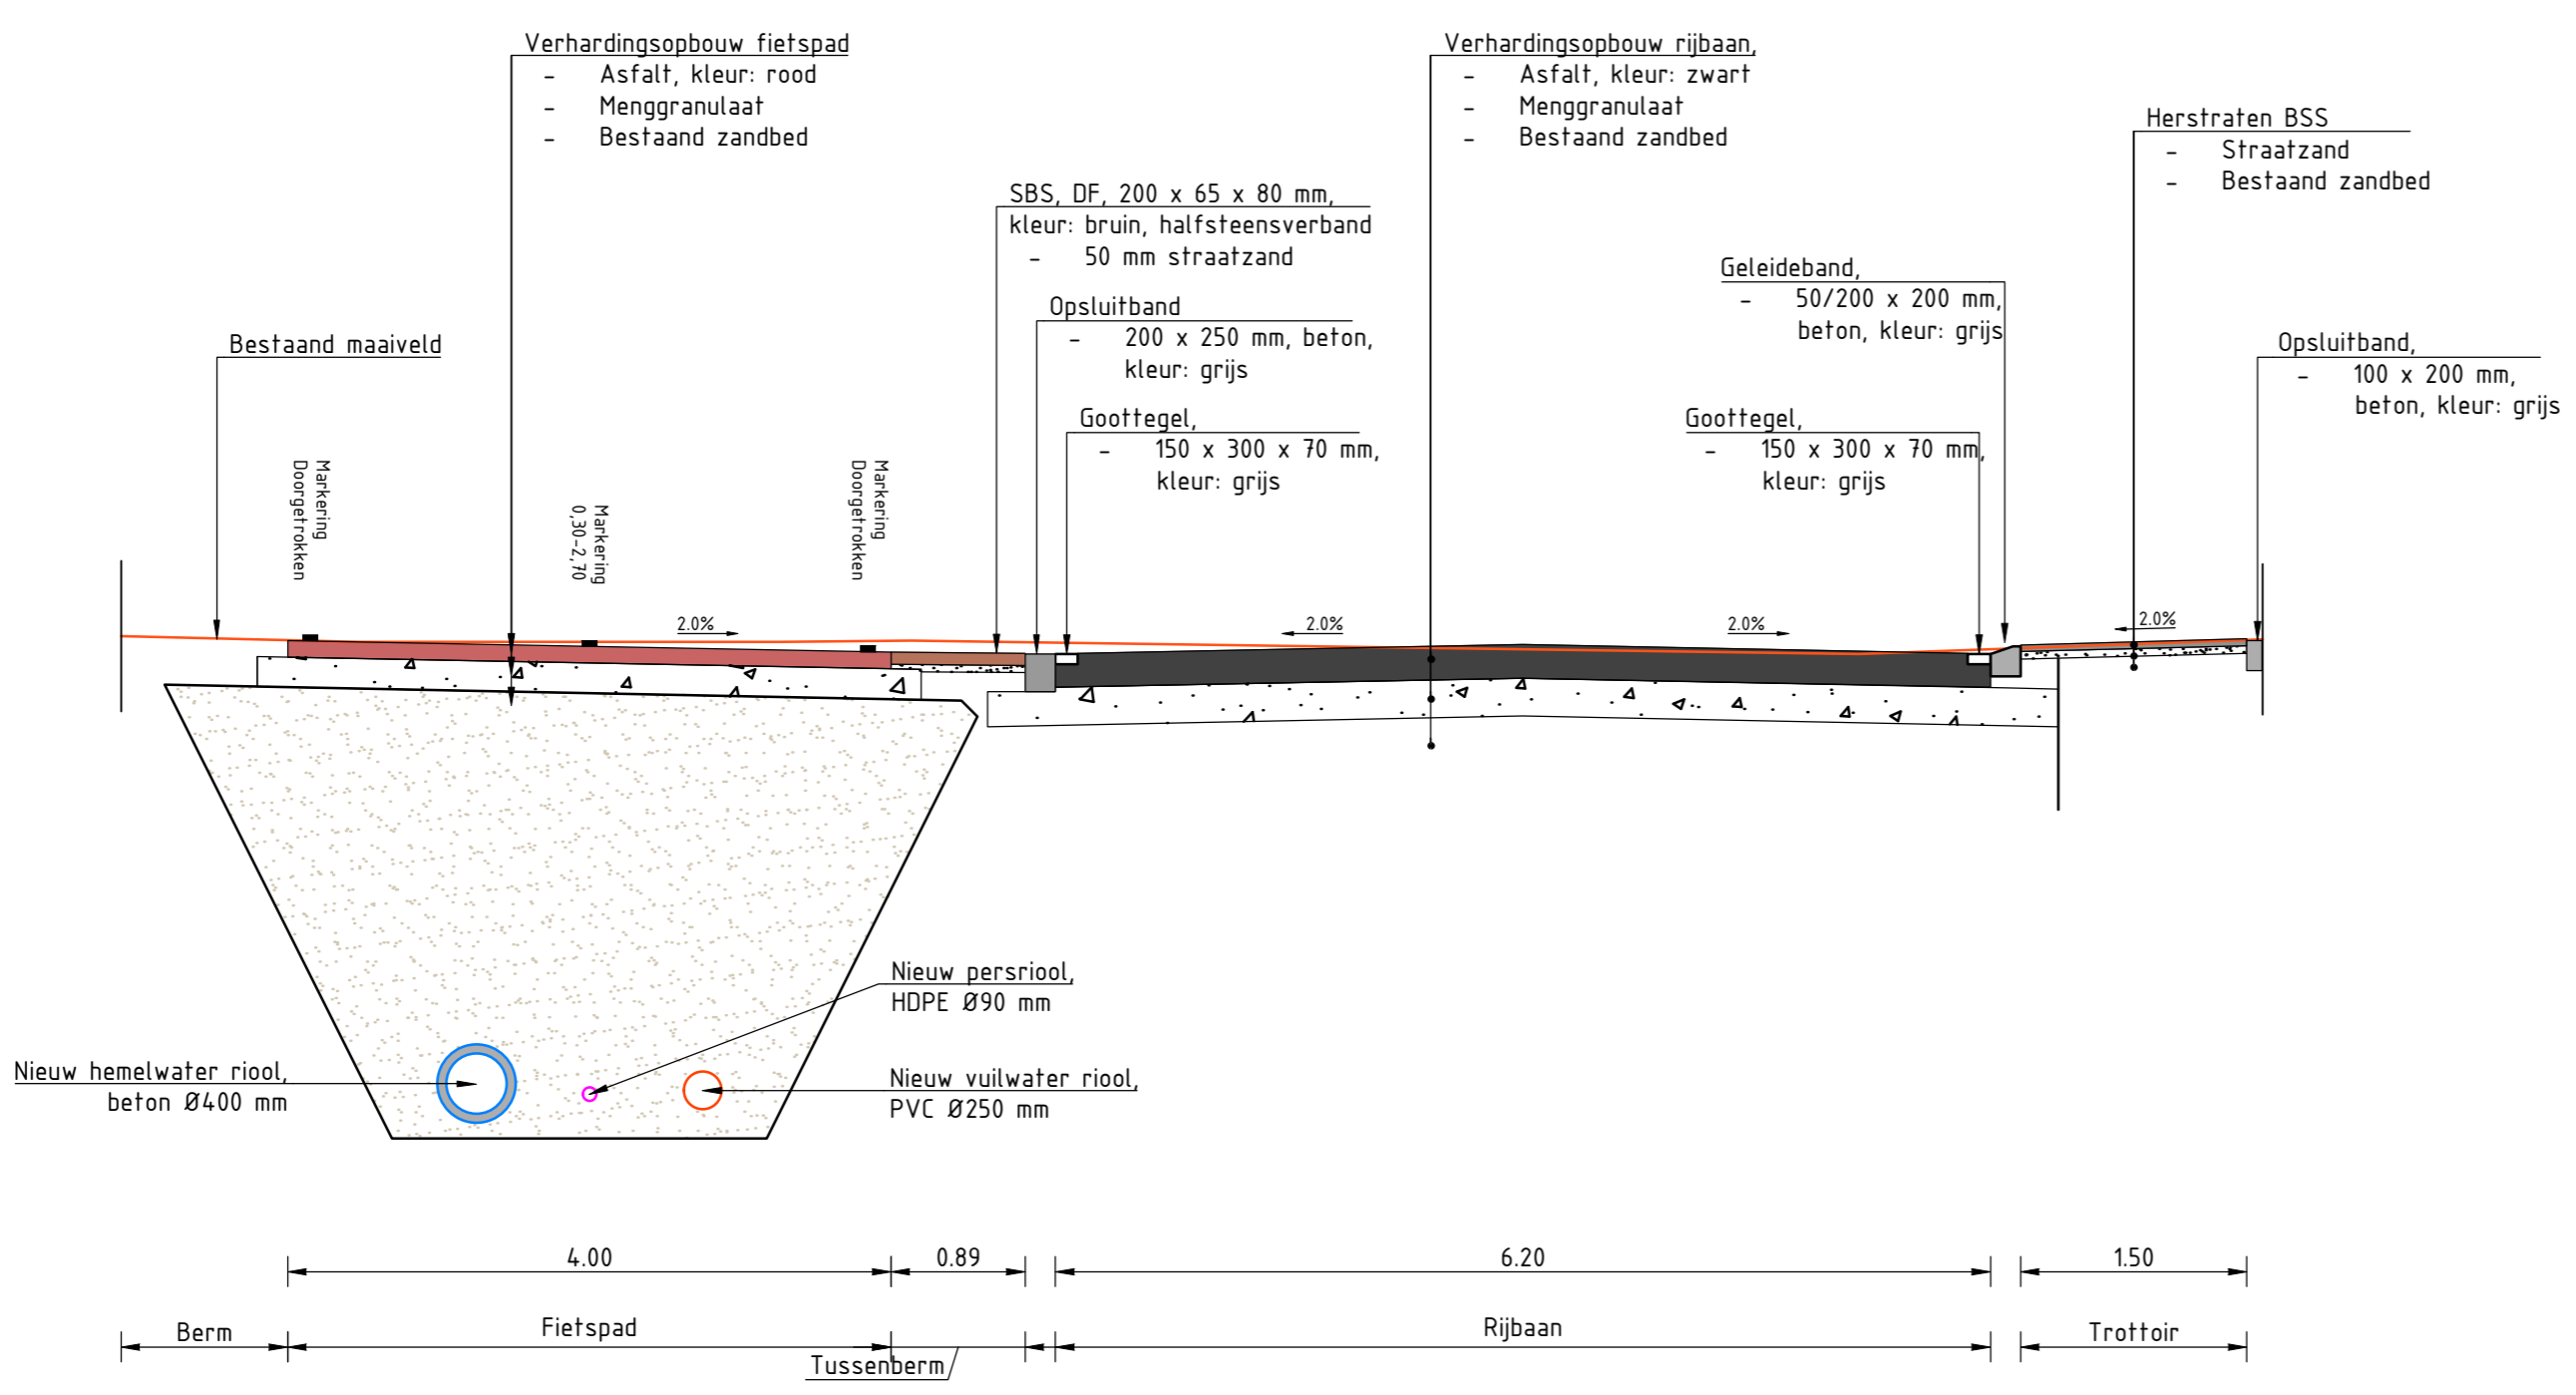

Profiel 4-4'
SCHAAL 1 : 50

opmerkingen :

- Hoogtematen in meters t.o.v. N.A.P.
- Maten in meters tenzij anders aangegeven
- Materialen in millimeters tenzij anders aangegeven
- Alle maten dienen in het werk door de aannemer te worden gecontroleerd

uitgave	wijzigingen	datum	getekend	gecontroleerd
A	Diverse wijzigingen n.a.v. controle opdrachtgever	09-09-2021	DWI	BHU

Opdrachtgever: Gemeente Ede	Schaal: 1:50	Projectnr.: 21-010
Project: Project Pakhuisbuurt Ede	Formaat: A1	Teknr.: 015
Onderwerp: Presentatietekening Profielen	Getekend: DWI	Fase: Algemeen
	Datum: 14-07-2021	Status: Concept