




Oostgevel bestaand

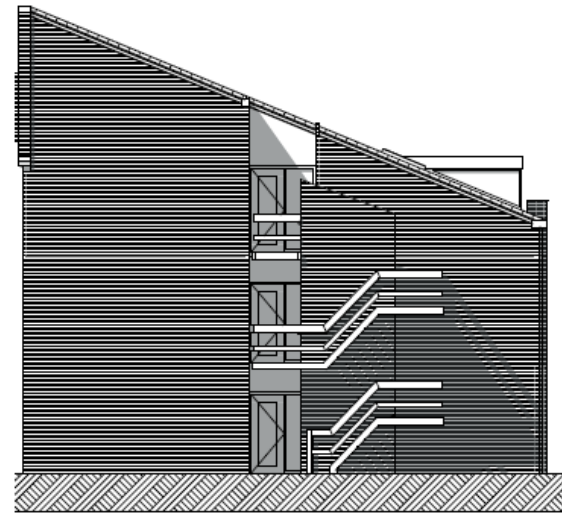

Westgevel bestaand

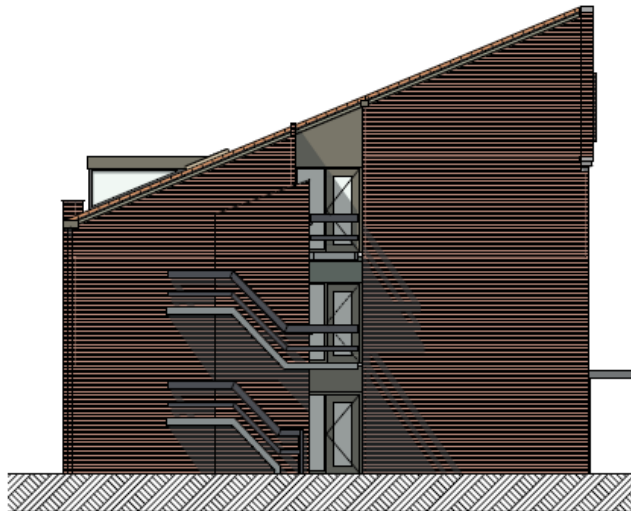


Oostgevel nieuw

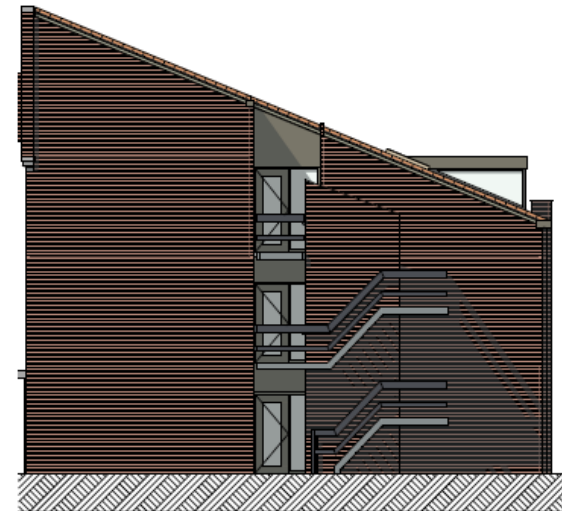

Westgevel nieuw

Ale bestaande maten voor start van de werkzaamheden t.b.v. het bouwwerk controleren en zonodig aanpassen

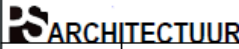Project	<b>Verbouwing Gebouw 17 Nieuwe Kazernelaan 4 Ede</b>	Schaal: 1:100	Werknummer: <b>GE205</b>	 Witte de Withstraat 2 6712 HC EDE t: 06 - 520253 13 e: info@ps-tenpostelstra.nl www.pstergoedstra.nl	Tekeningnummer: <b>DO-GVL 03</b>
Ontwerper	oostgevel en westgevel bestaand en nieuw	Ge: PS	Fase: <b>DO</b>		
Opdrachtgever	Gemeente Ede Bergstraat 4 6711 DD Ede	Datum: 23-04-2021	Formaat: <b>A2</b>		
		wijk: a: 07-06-2021 wijk: b: wijk: c:			