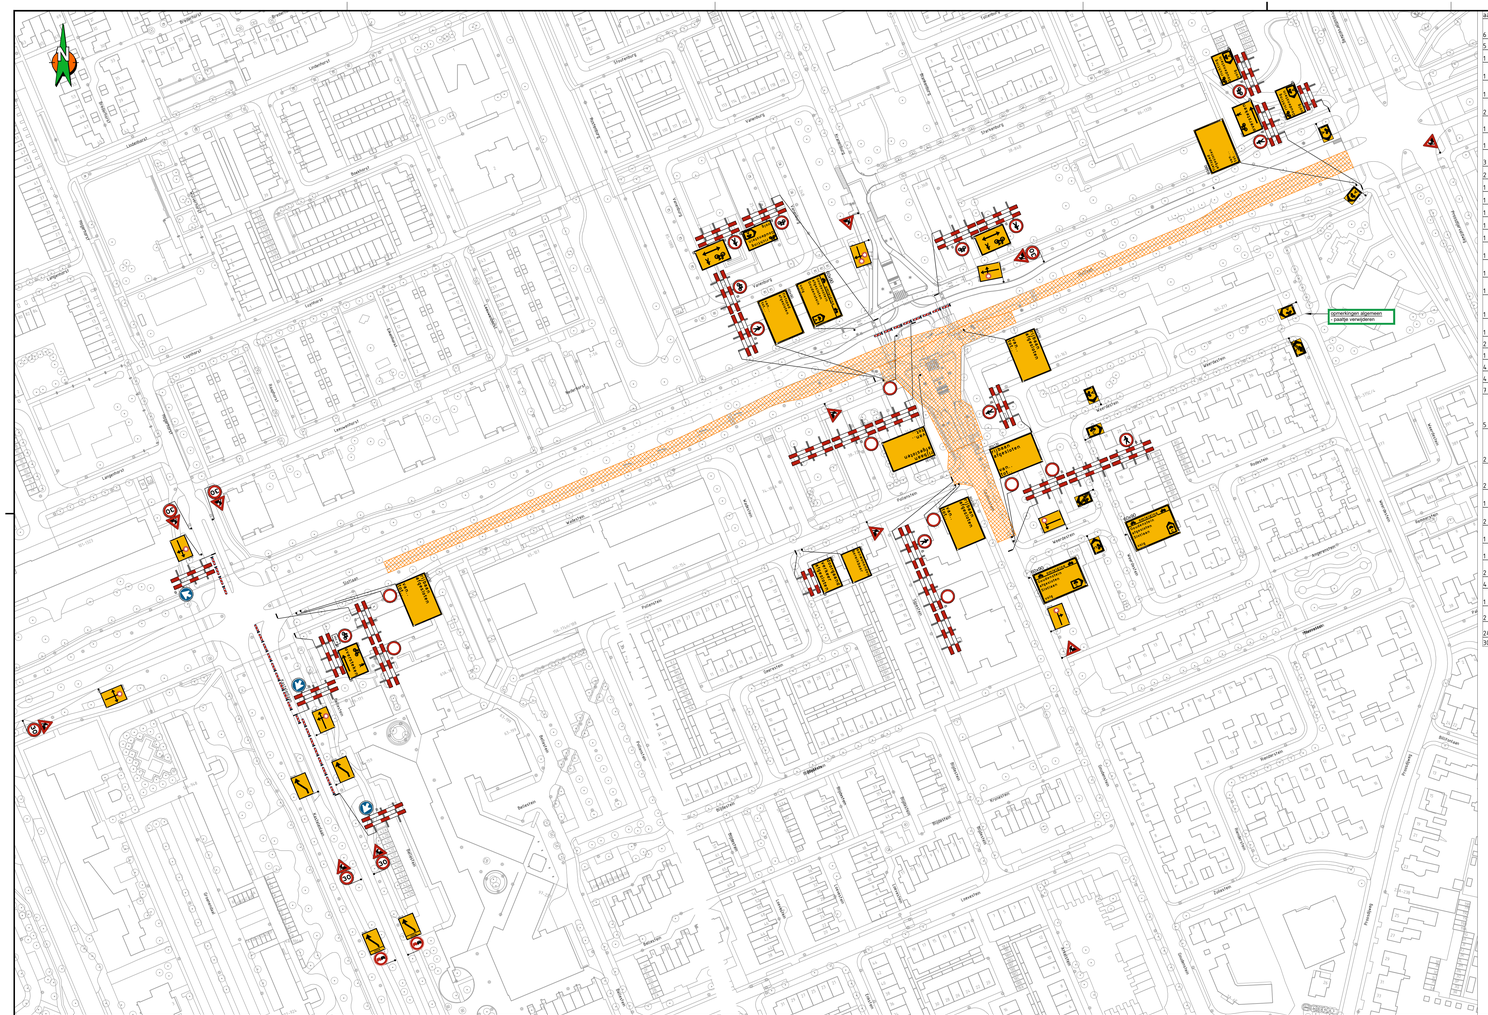

aantal	voorbeeld
6	
5	
1	
1	
1	
2	
1	
1	
1	
3	
2	
1	
1	
1	
1	
1	
1	
1	
2	
1	
4	
7	
5	
2	
2	
1	
2	
1	
1	
2	
4	
1	
2	
24	
30	

Locatie

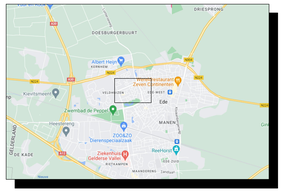

Opmerkingen

- Bij ernstige verkeershinder (afsluitingen e.d.) min. 2 weken voor aanvang werk infoborden plaatsen.
- Conflicterende bewegwijzering en bebording afplakken indien werkzaamheden langer dan 24h.
- (bij gebruik van tape mag het af te plakken bord niet beschadigd raken)
- Voor maatvoering (zover niet is aangegeven), maten hantenen zoals vermeld in de publicatie werk in uitvoering 98a en 98b van de CROW.

Legenda

RVV bord
reflectieklasse III

WIU, reflectieklasse III

werkvak

aantal	voorbeeld
4	
3	
2	
1	
2	
2	
1	
1	
6	
2	
6	
1	
1	
1	
1	

Opdrachtgever:

Project: ROK Ede
Slotlaan Ede fase 2

Omschrijving: Situatietekening verkeersmaatregelen afzettings/omleidingsplan

Schaal: n.v.t.	Opgesteld: Sailoum, Saad	Perceel:	
Blad nummer: 1 van 1	Gecontroleerd:	Datum: 14-10-2025	
Formaat: A1L7	Vrijgegeven:	Perceel:	
Ordernummer: CEP-43202/033		Datum:	
Status: CONCEPT	Versie: A1.3	Datum: 14 oktober 2025	

BAM Infra Verkeerstechniek b.v.
Hefbrug 1, Postbus 43
3500 AA Utrecht
Telefoon 088 - 542 22 00
Internet www.bam.nl

© Kleinewee/Leeuwenhoud BAM Group Nl/Infrakwe Alone Projecten - Projecten/CEP 43202 - ROK Ede/04 - Werkbestanden/CEP43202_033_A1.3.dwg