


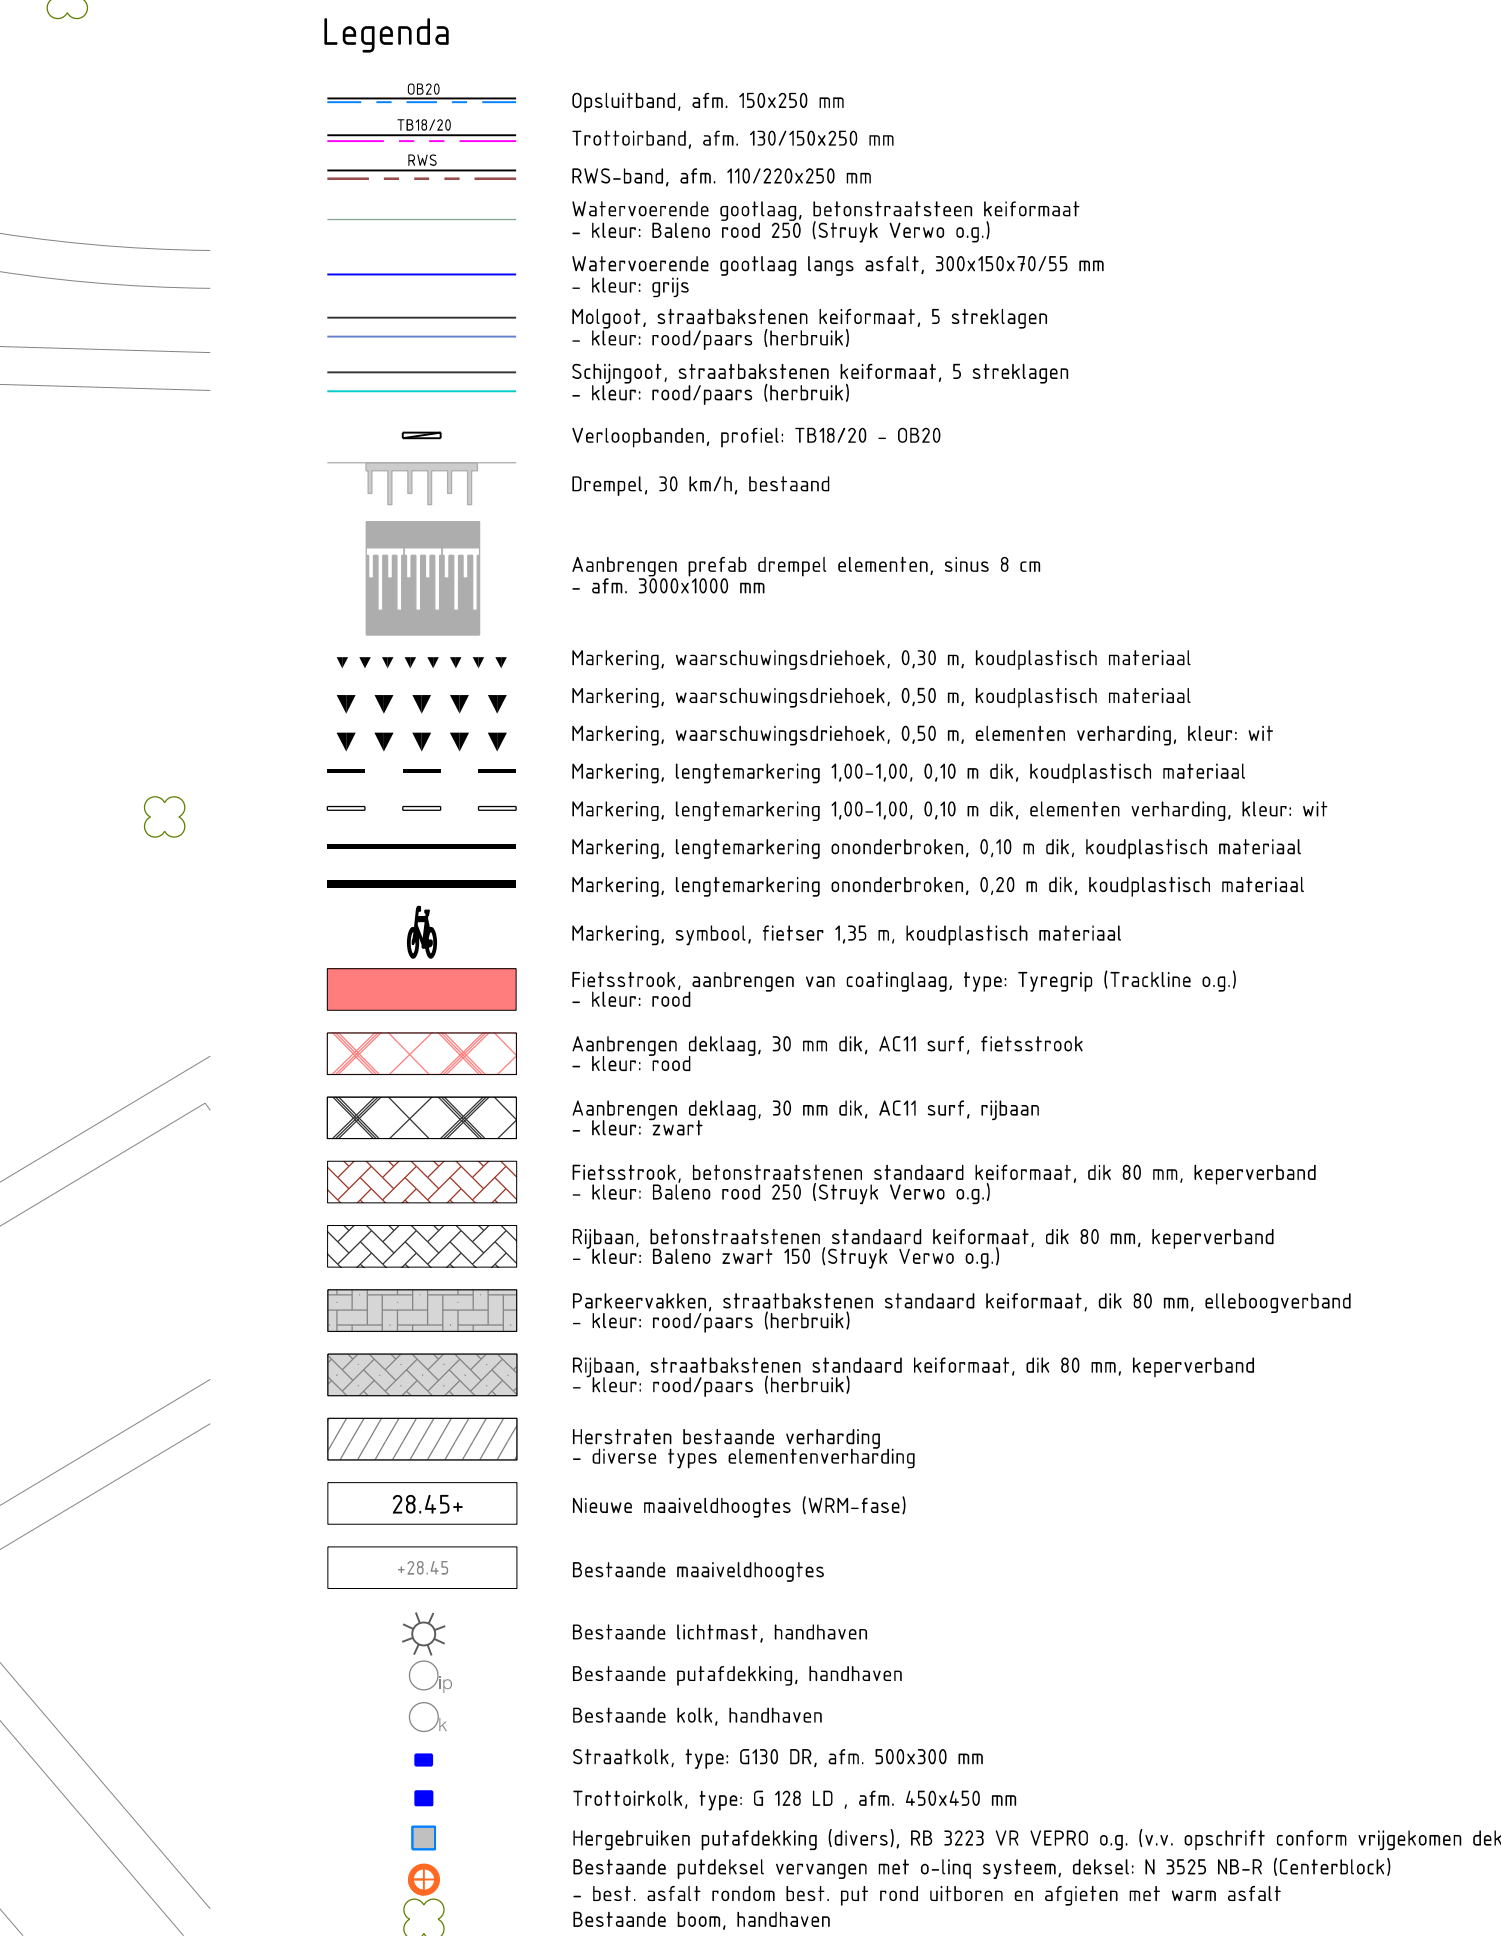

21-08-2026	SH	Definitief	
Datum	Tekenaar	Status/ Wijzigingen	
Opdrachtgever Gemeente Ede Projectomschrijving GOW 30 maatregelen - Veldhuizen Stakenberg Takening omschrijving Veilige situatie Revercewende infrastructuur - blad 2 van de 11			Project nr., Bestek nr., Schaal Formaat Tekening nr. 3529-DO Opmerking