



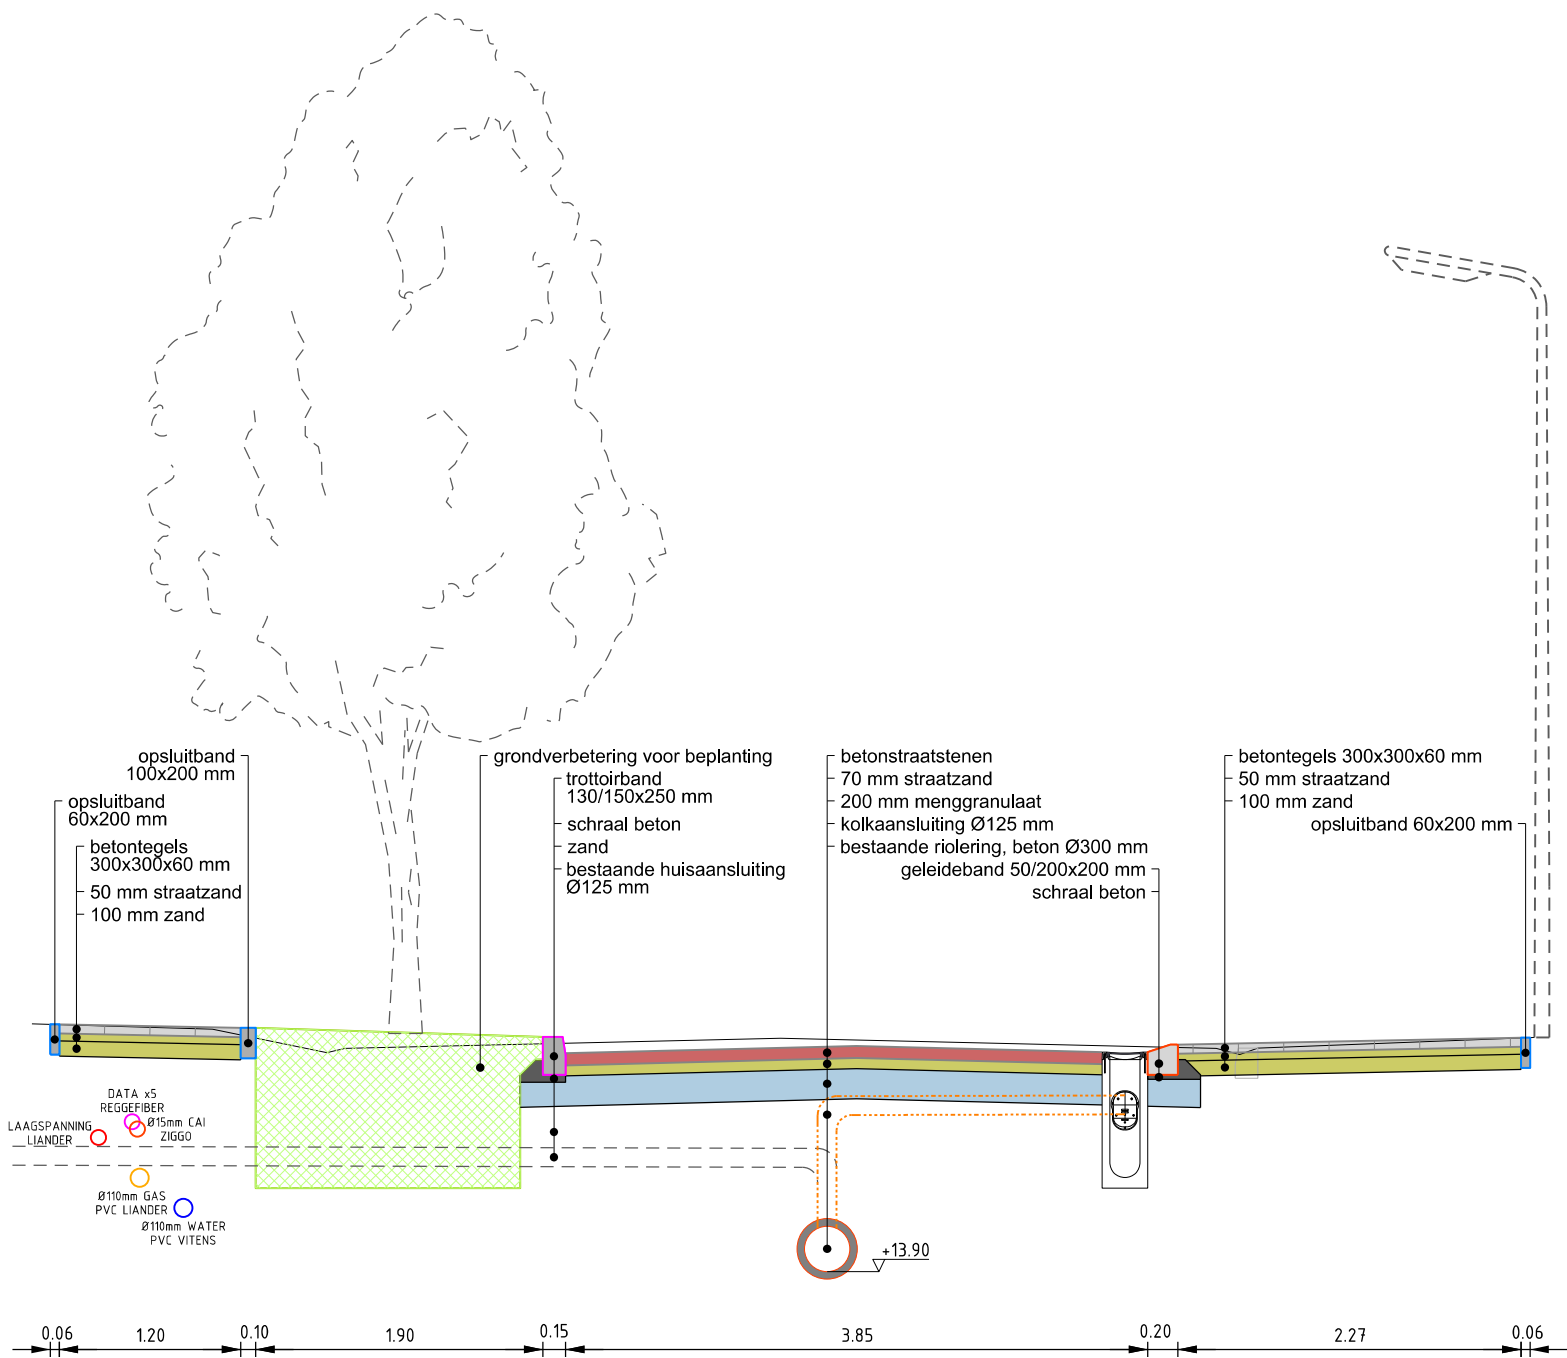

+13.00 m N.A.P.
Dwarsprofiel 3 (Hoogakker noord)
schaal 1:50

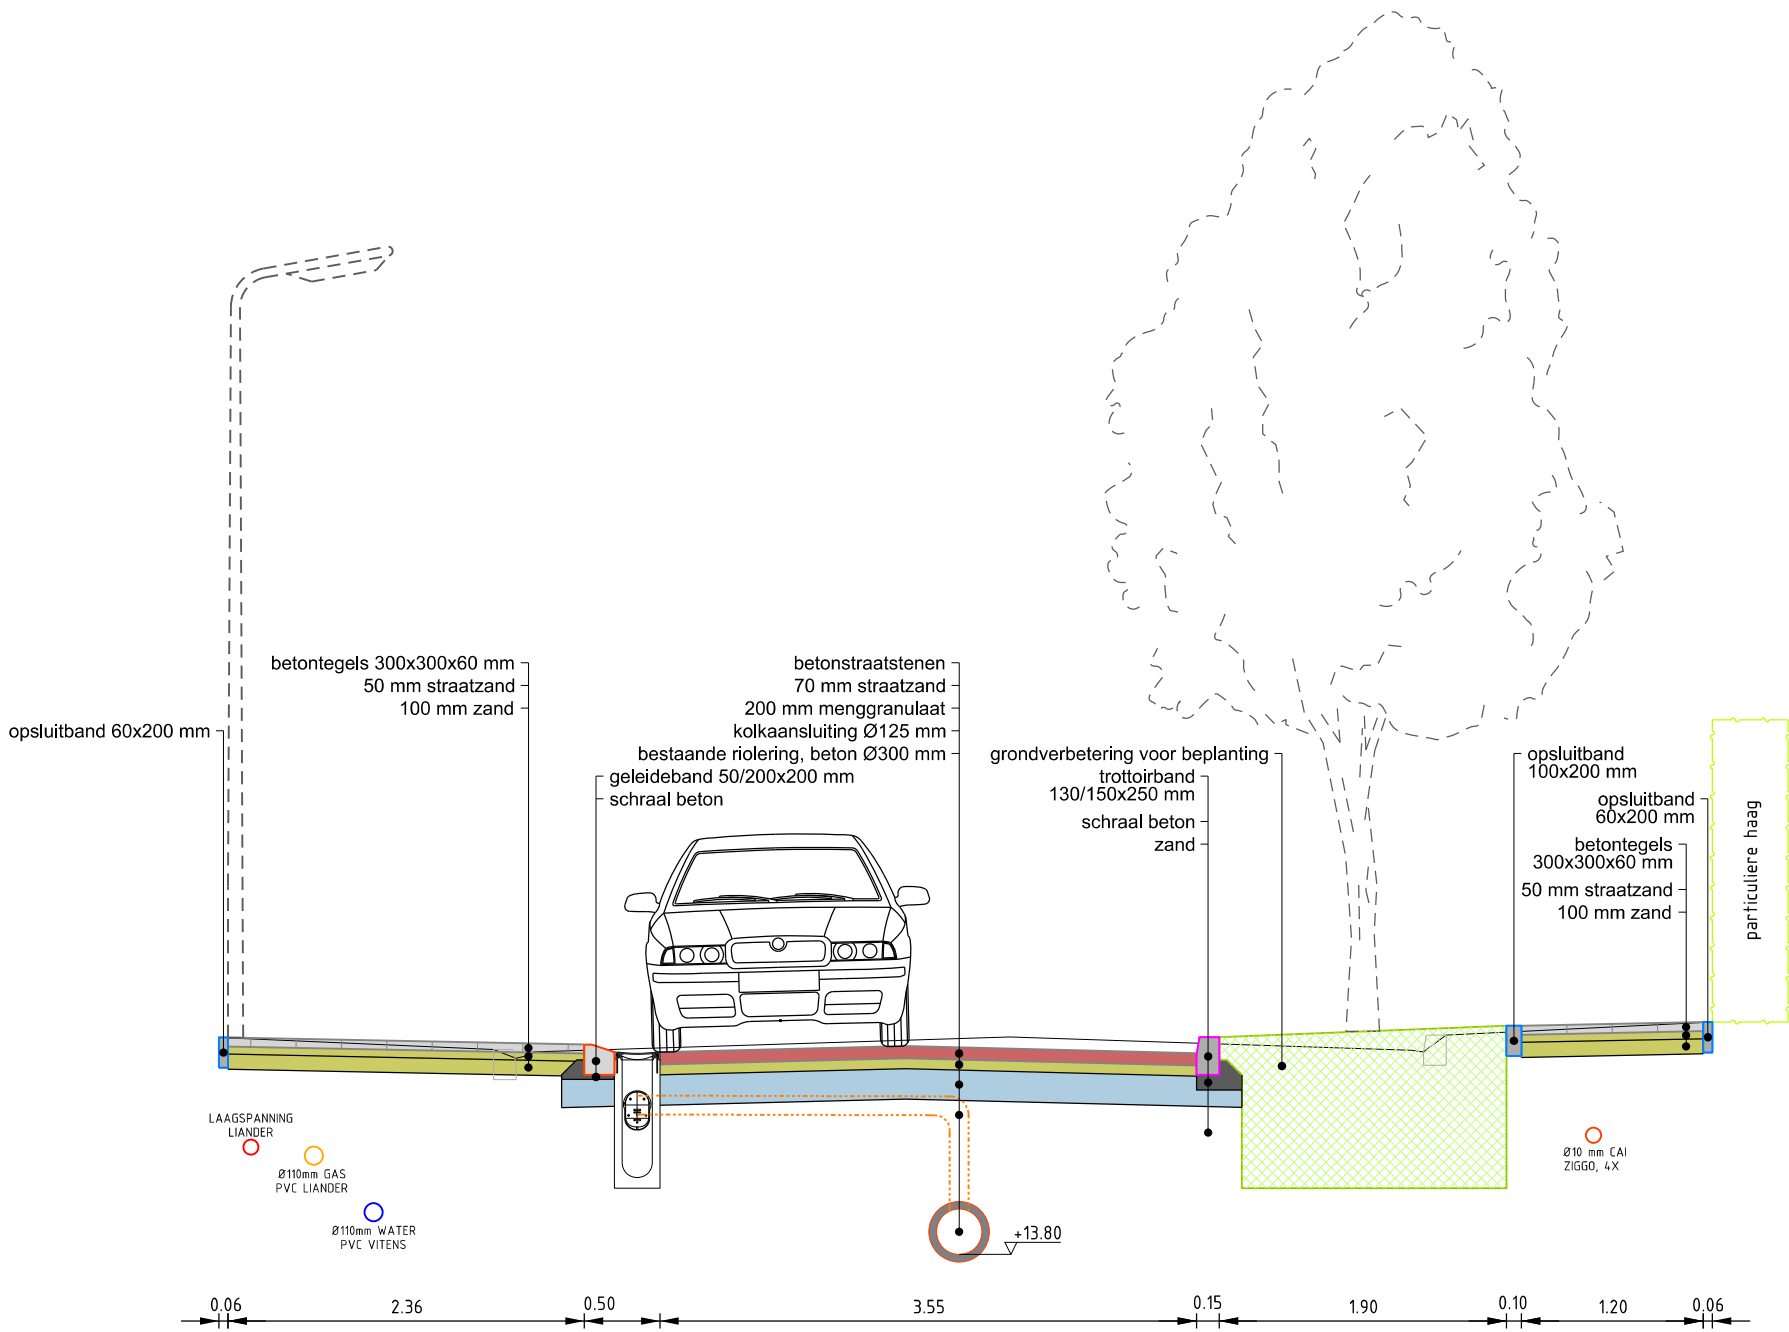

+13.00 m N.A.P.
Dwarsprofiel 6 (Spinakker zuid)
schaal 1:50

01-09-2025	HWN	Definitief	
Datum	Tekenaar	Status/ Wijzigingen	
Opdrachtgever		Project nr.	A763002
Gemeente Ede		Bestek nr.	van 2025
Projectomschrijving		Schaal	1:50
Reconstructie De Akkers Bennekom		Formaat	A2
Tekening omschrijving		Tekening nr.	3414-VO-D70
Dwarsprofielen		Opmerking	



Ingenieursbureau

Postbus 9024 - 6710 HM Ede Bezoekadres: Gemeentewerf - Asakkerweg 8 - Ede