
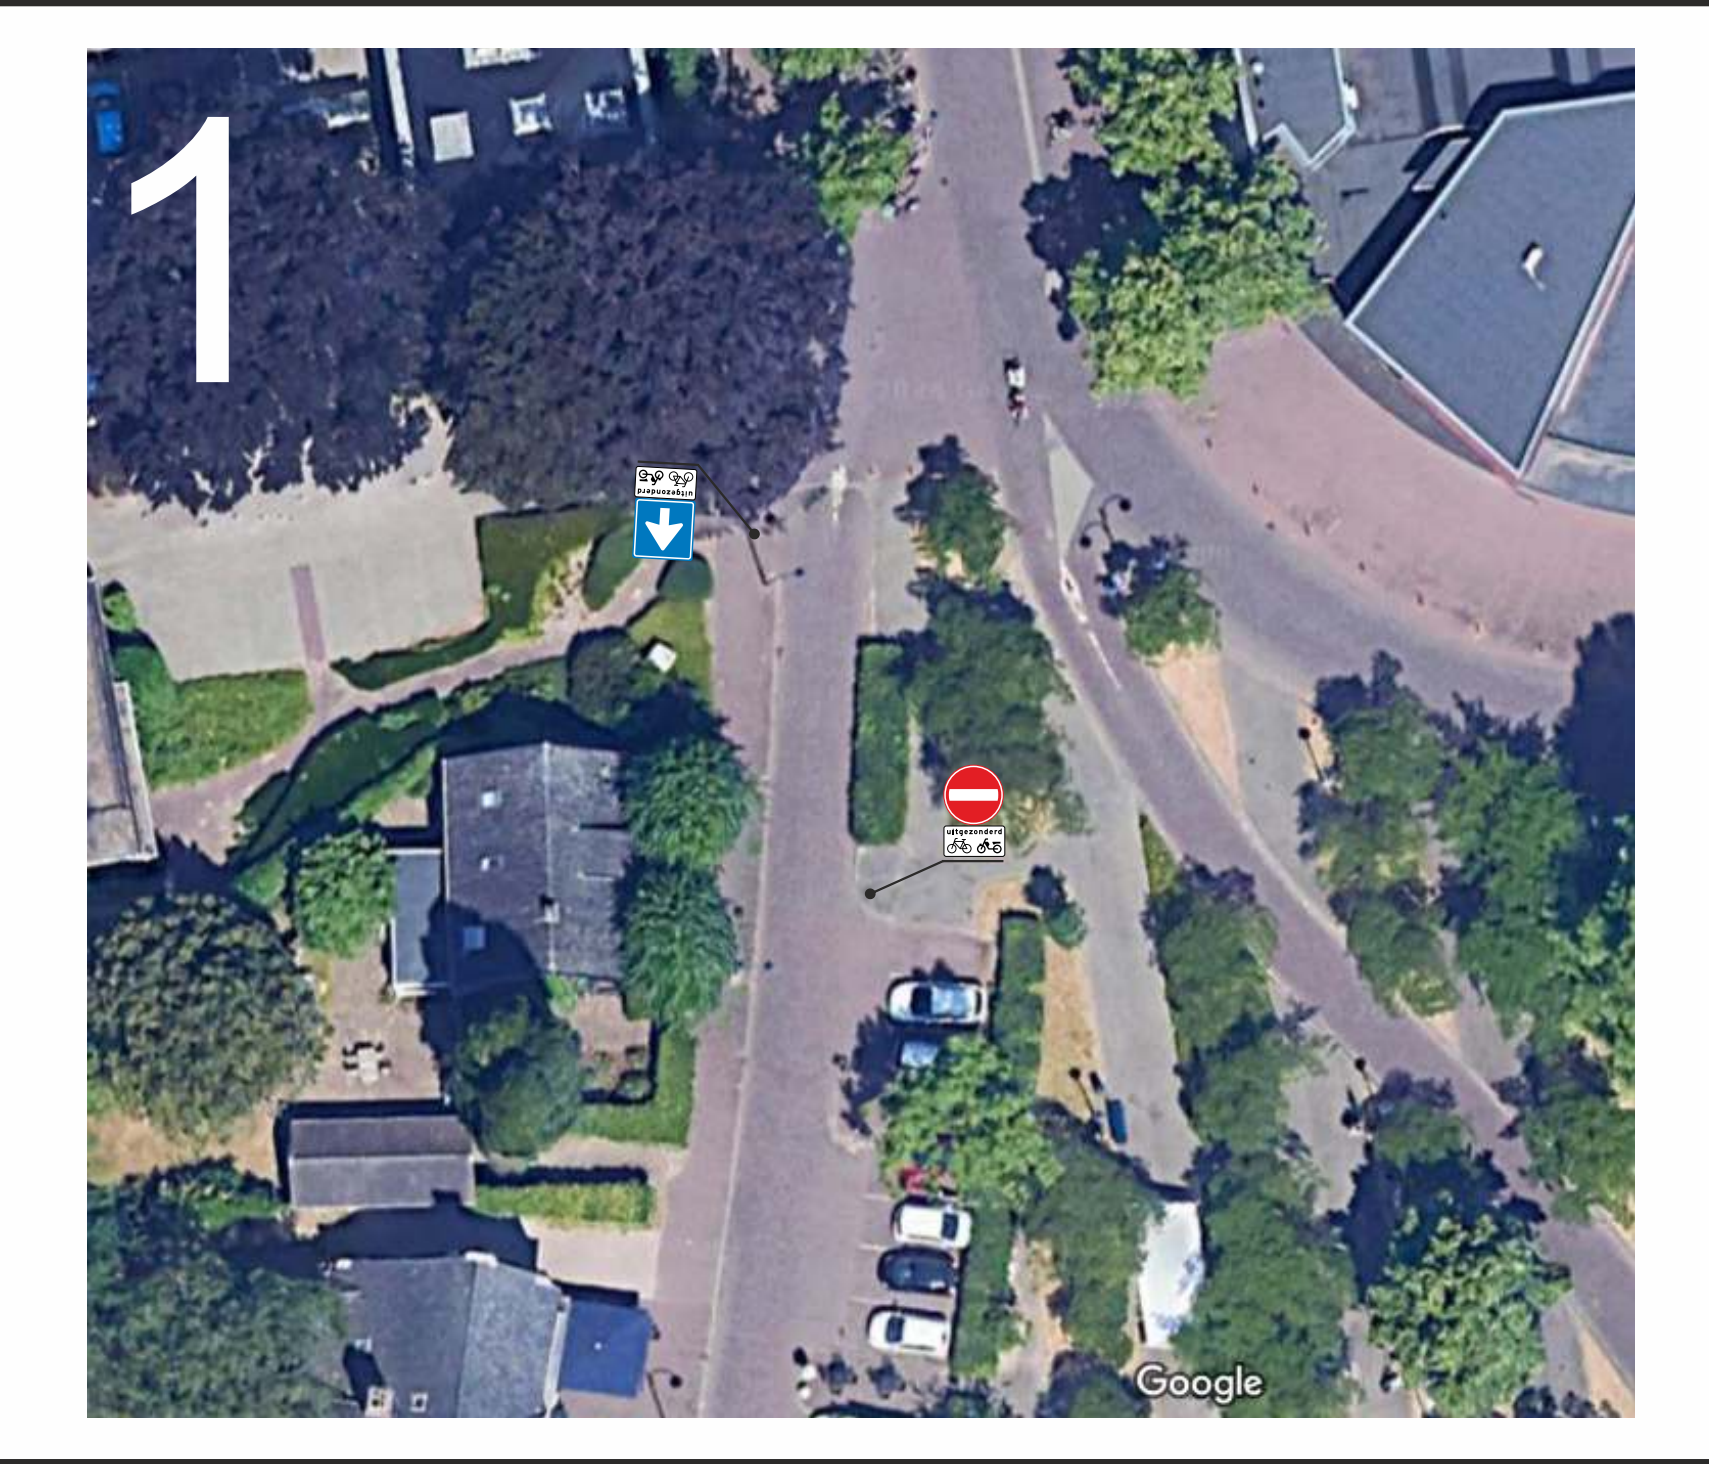



Omleiding fase 1a/b/c/2

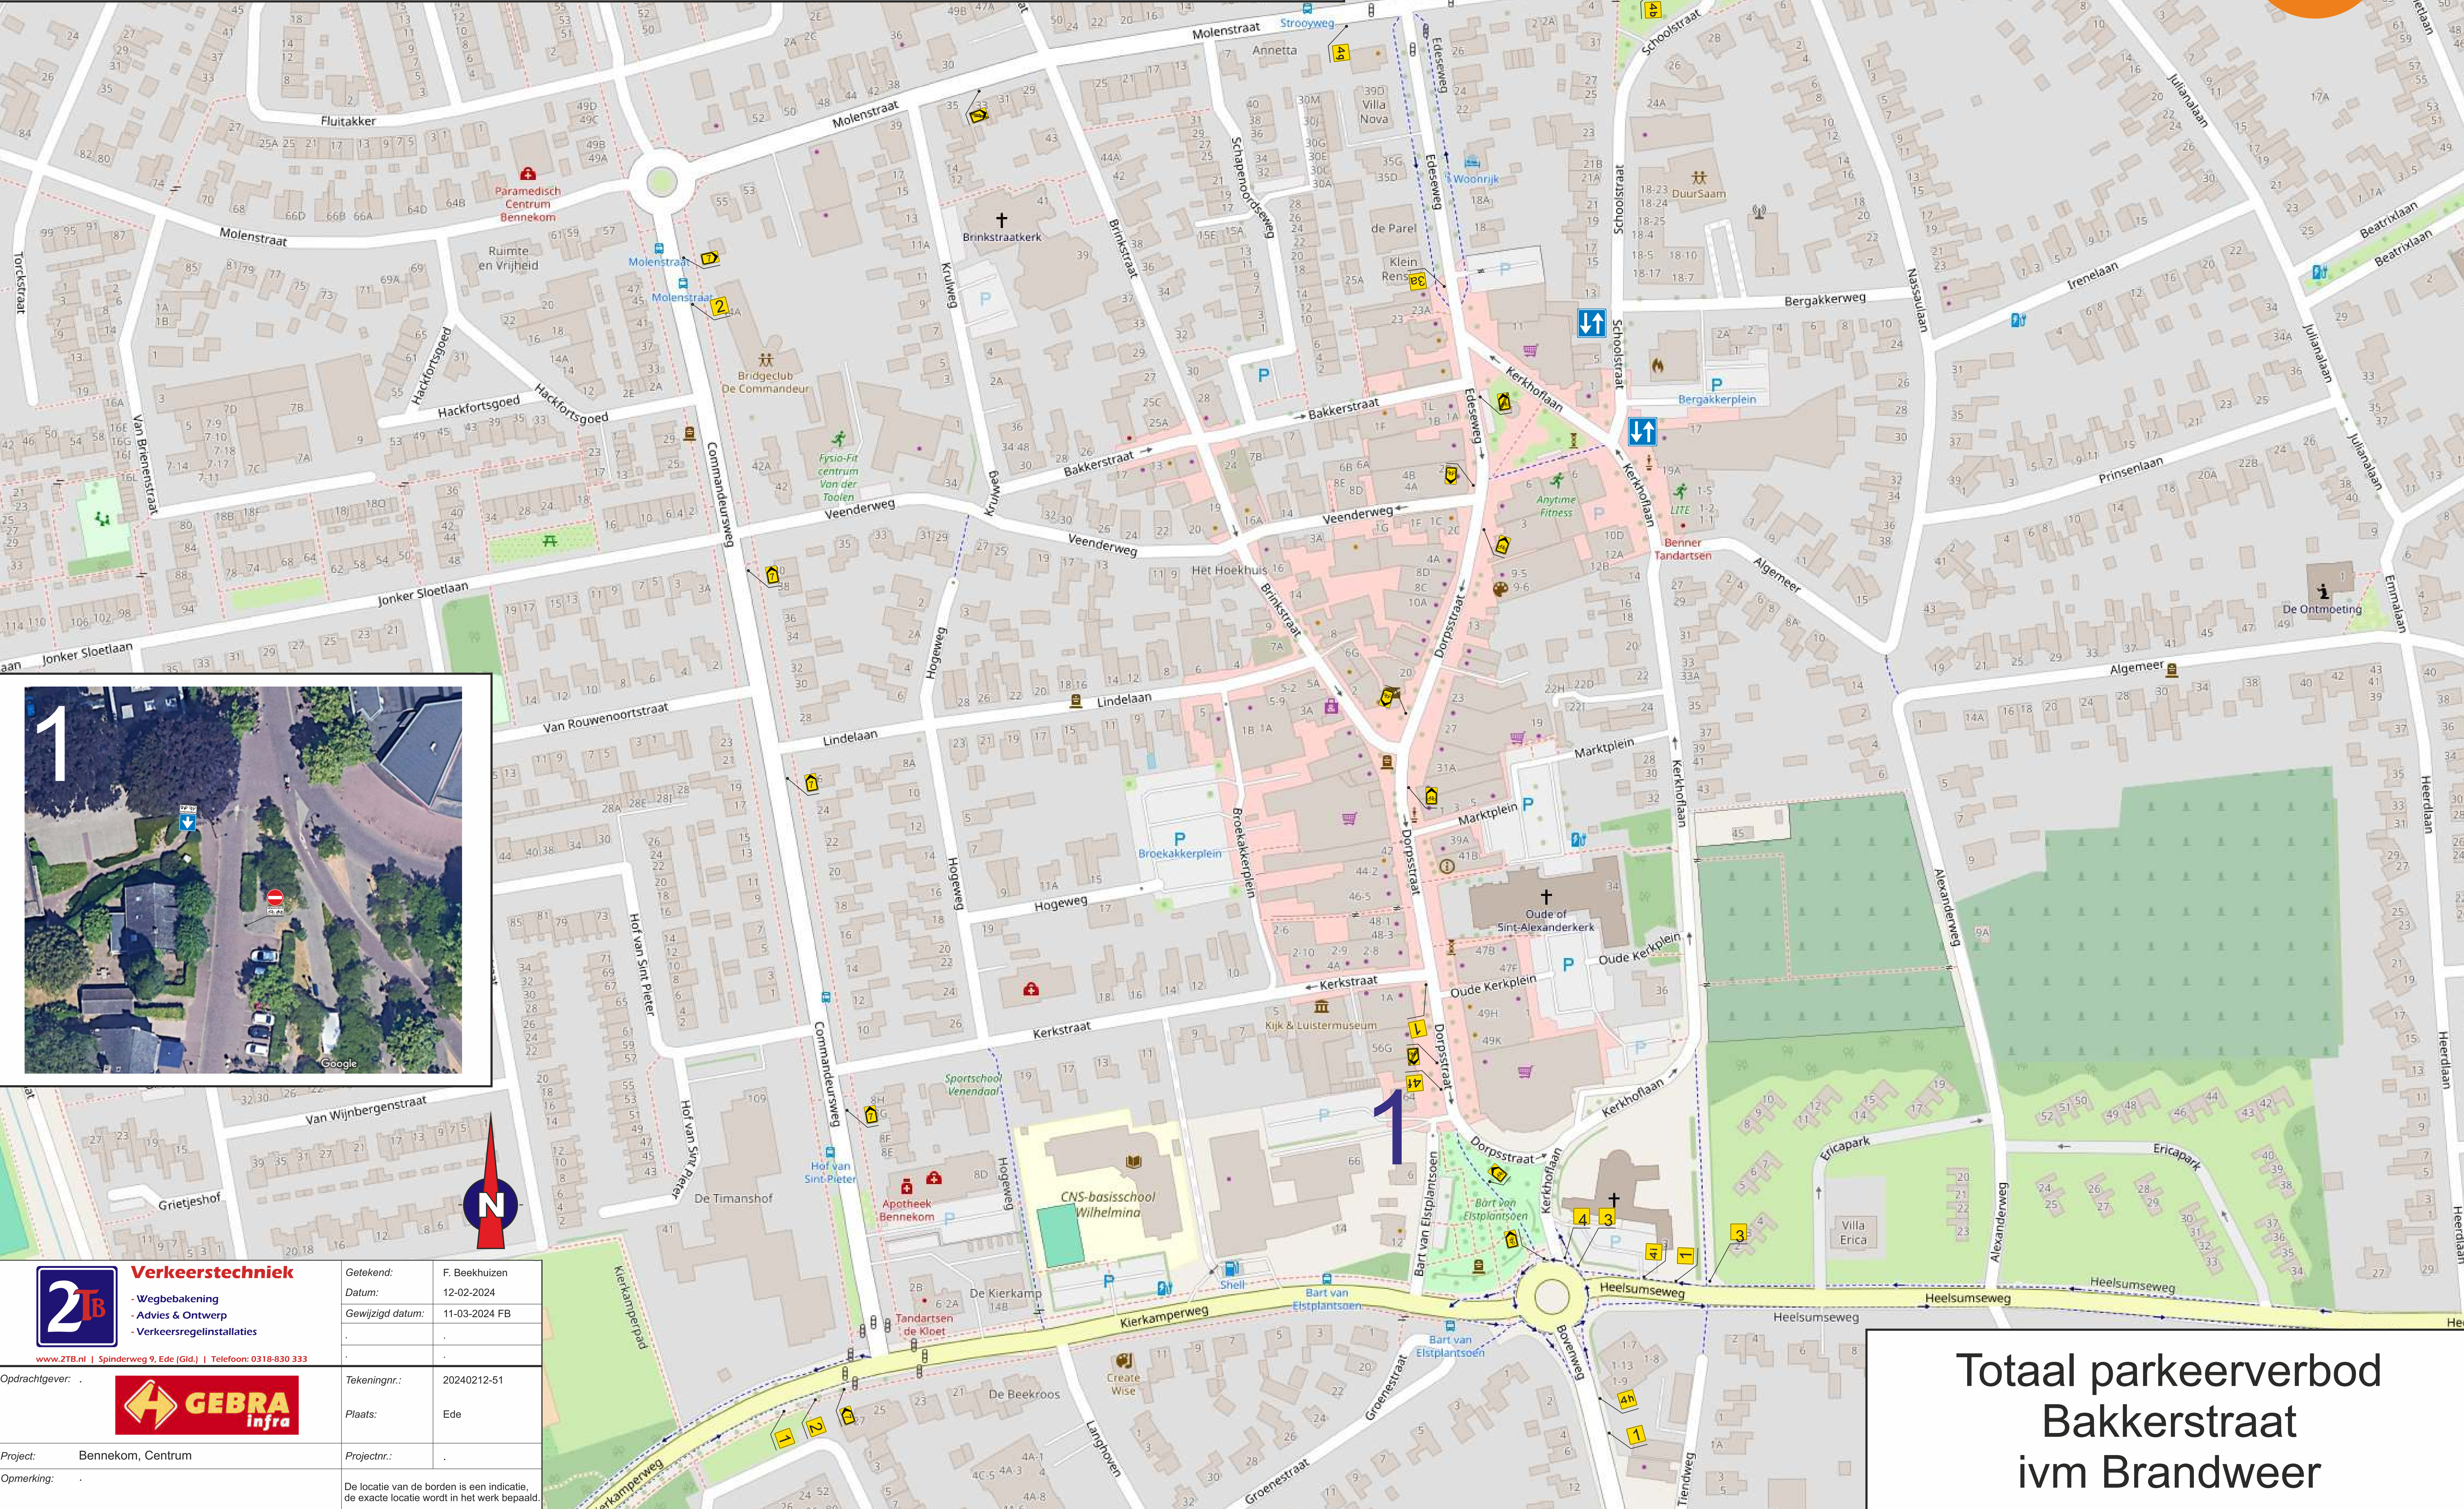


<p>Verkeerstechniek</p> <ul style="list-style-type: none"> - Wegbebakening - Advies & Ontwerp - Verkeersregelinstanties <p>www.2tb.nl Spinderweg 9, Ede (Gld.) Telefoon: 0318-830 333</p>	<p>Getekend: F. Beekhuizen</p> <p>Datum: 12-02-2024</p>
	<p>Gewijzigd datum: 11-03-2024 FB</p>
<p>Oprichting: </p>	<p>Tekeningnr.: 20240212-51</p>
<p>Plaats: Ede</p>	<p>Projectnr.: </p>
<p>Project: Bennekom, Centrum</p>	<p>Opmerking: De locatie van de borden is een indicatie, de exacte locatie wordt in het werk bepaald.</p>

Totaal parkeerverbod
Bakkerstraat
ivm Brandweer

Fase 1a

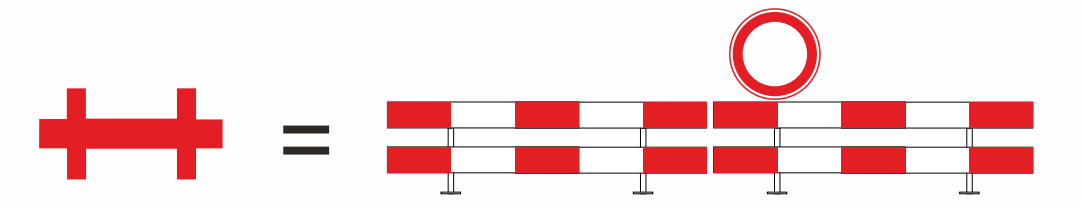

Totaal parkeerverbod Bakkerstraat ivm Brandweer

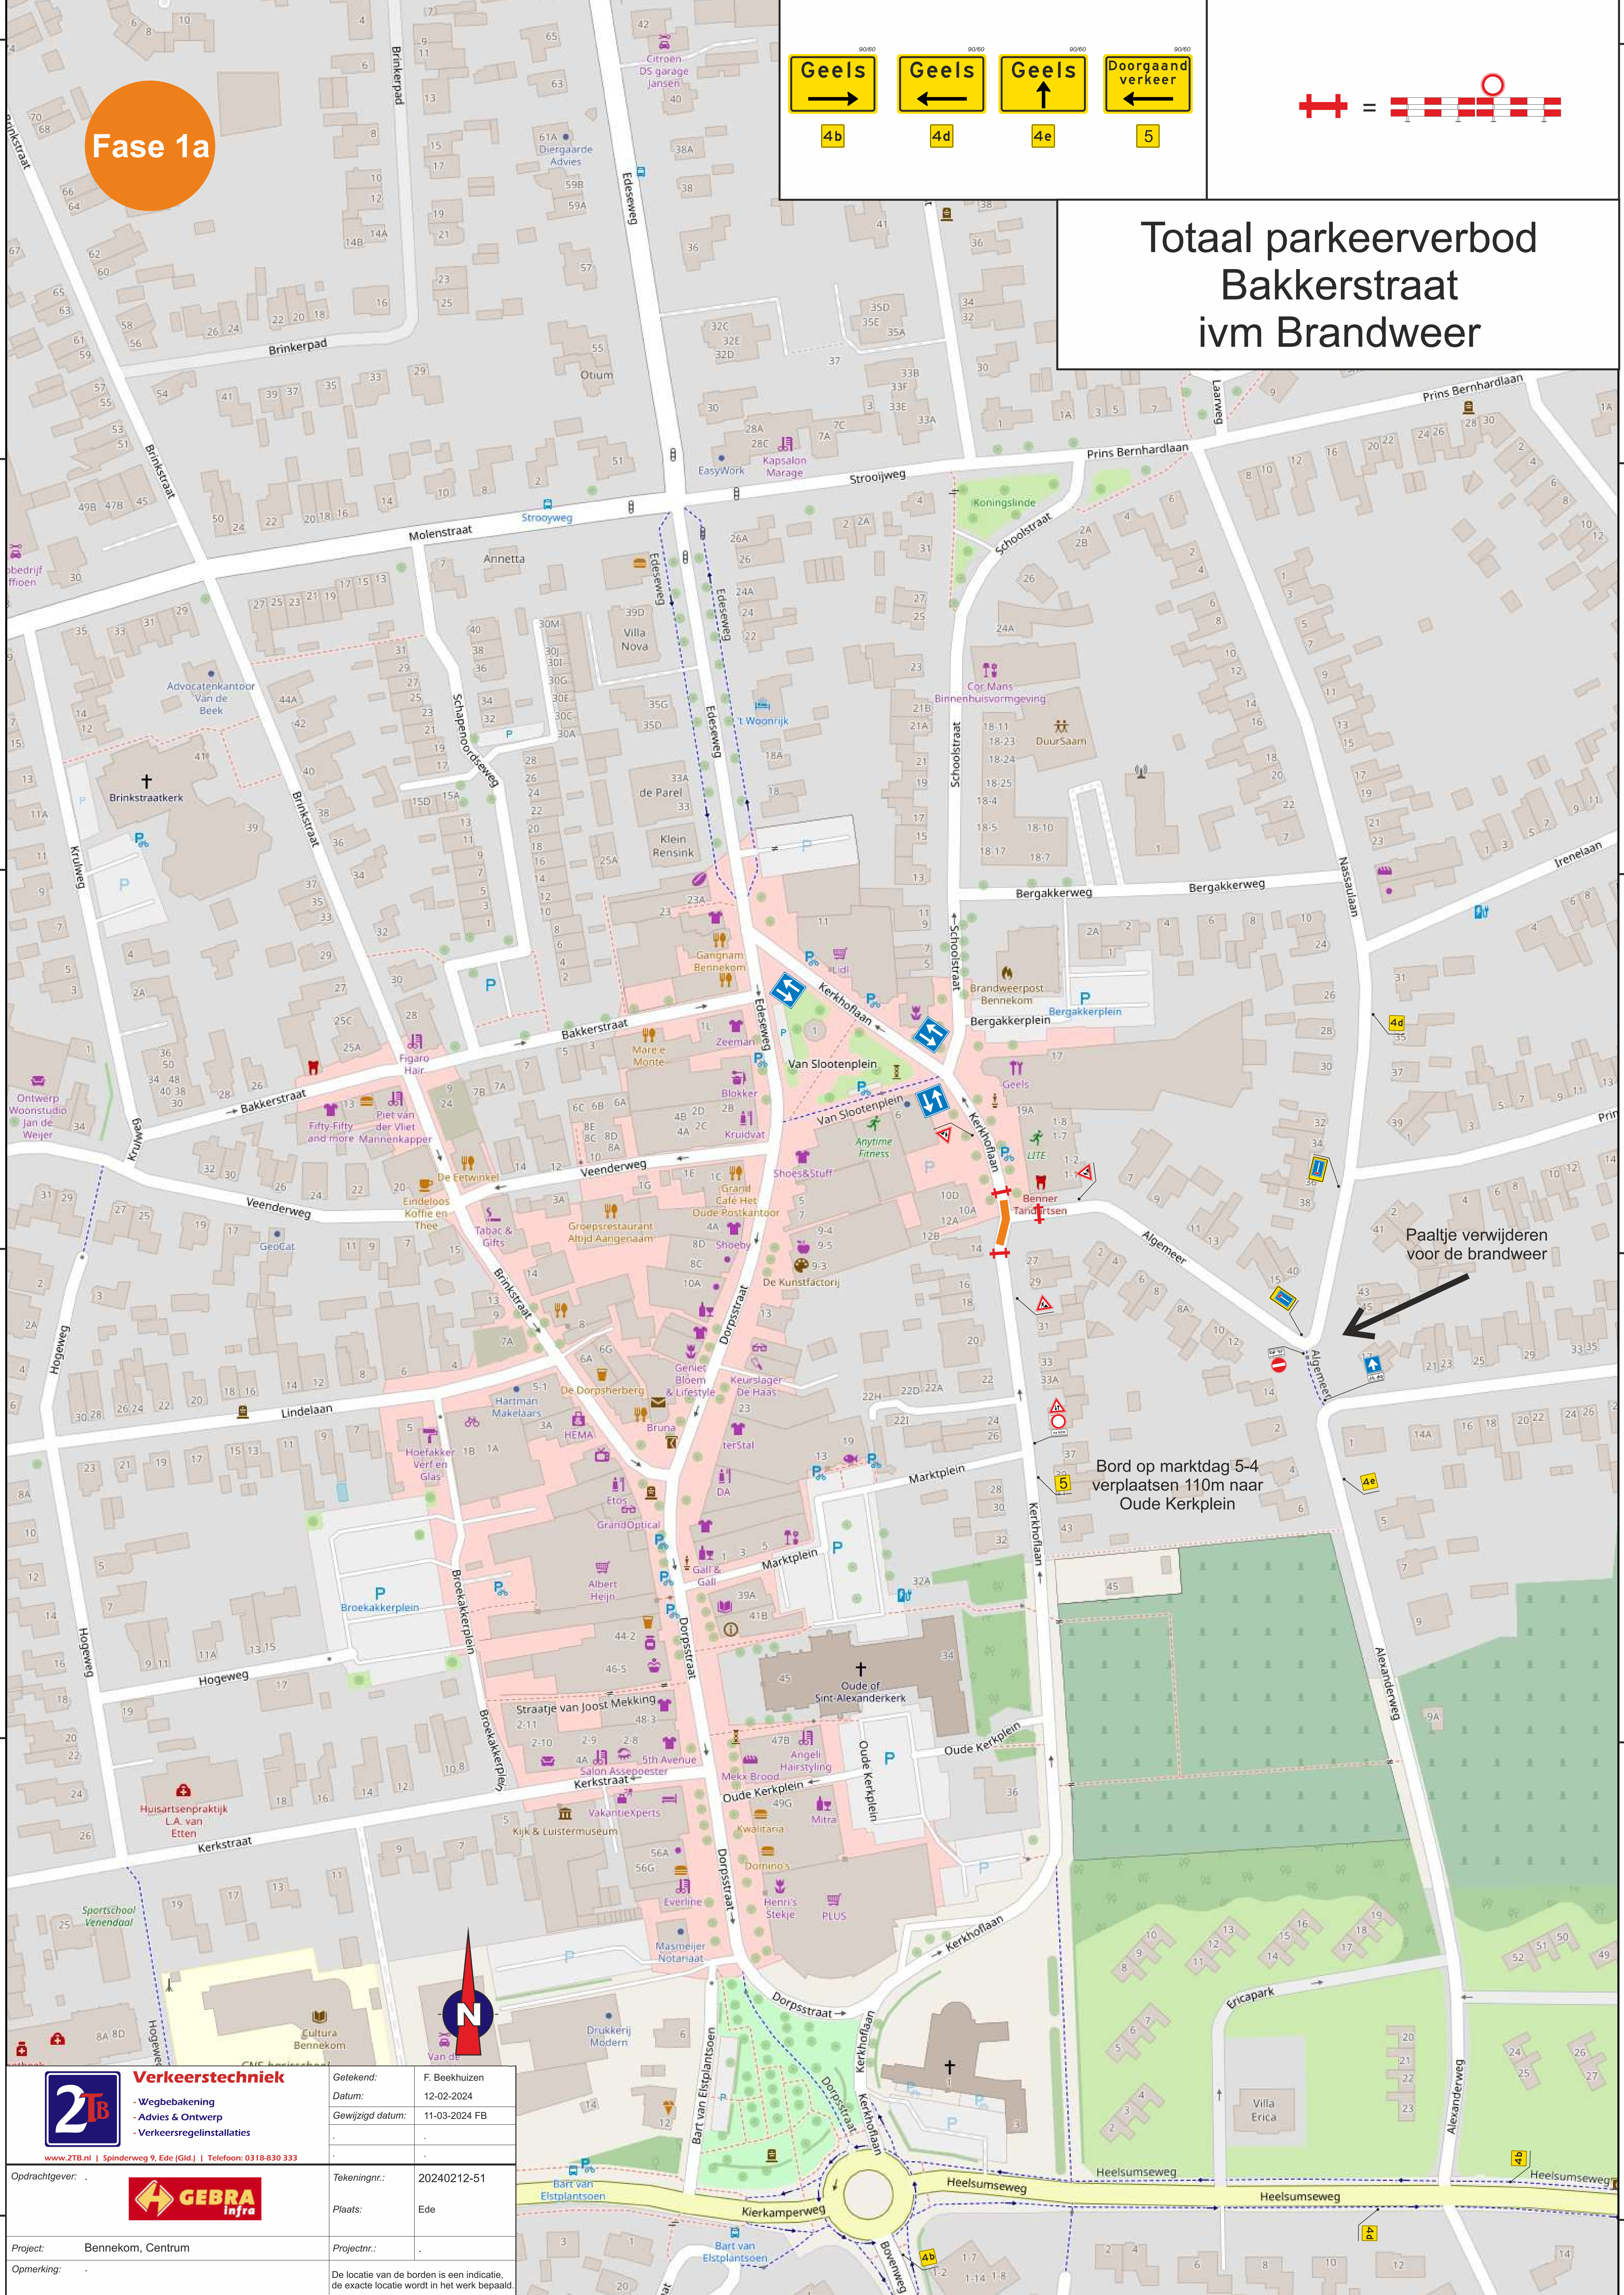

Paaltje verwijderen voor de brandweer

Bord op marktday 5-4 verplaatsen 110m naar Oude Kerkplein

<p>Verkeerstechniek</p> <ul style="list-style-type: none"> -Wegbebakening -Advies & Ontwerp -Verkeersregelinstallaties <p>www.2tb.nl Spinderweg 9, Ede (Gld.) Telefoon: 0318-830 333</p>	<p>Getekend: F. Beehuizen</p> <p>Datum: 12-02-2024</p> <p>Gewijzigd datum: 11-03-2024 FB</p>
	<p>Tekeningnr.: 20240212-51</p> <p>Plaats: Ede</p>
<p>Opdrachtgever: </p>	<p>Project: Bennekom, Centrum</p>
<p>Opmerking: De locatie van de borden is een indicatie, de exacte locatie wordt in het werk bepaald.</p>	<p>Projectnr.: .</p>

Fase 1b




4b




4d



5

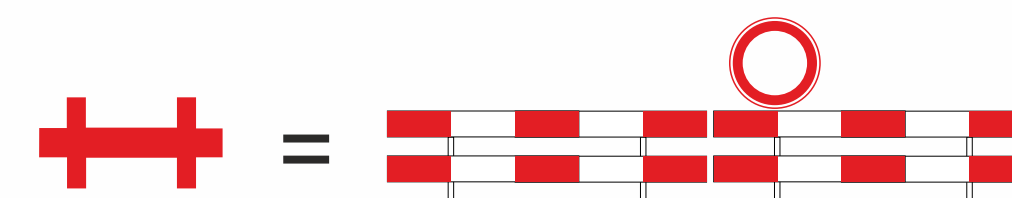

Totaal parkeerverbod Bakkerstraat ivm Brandweer

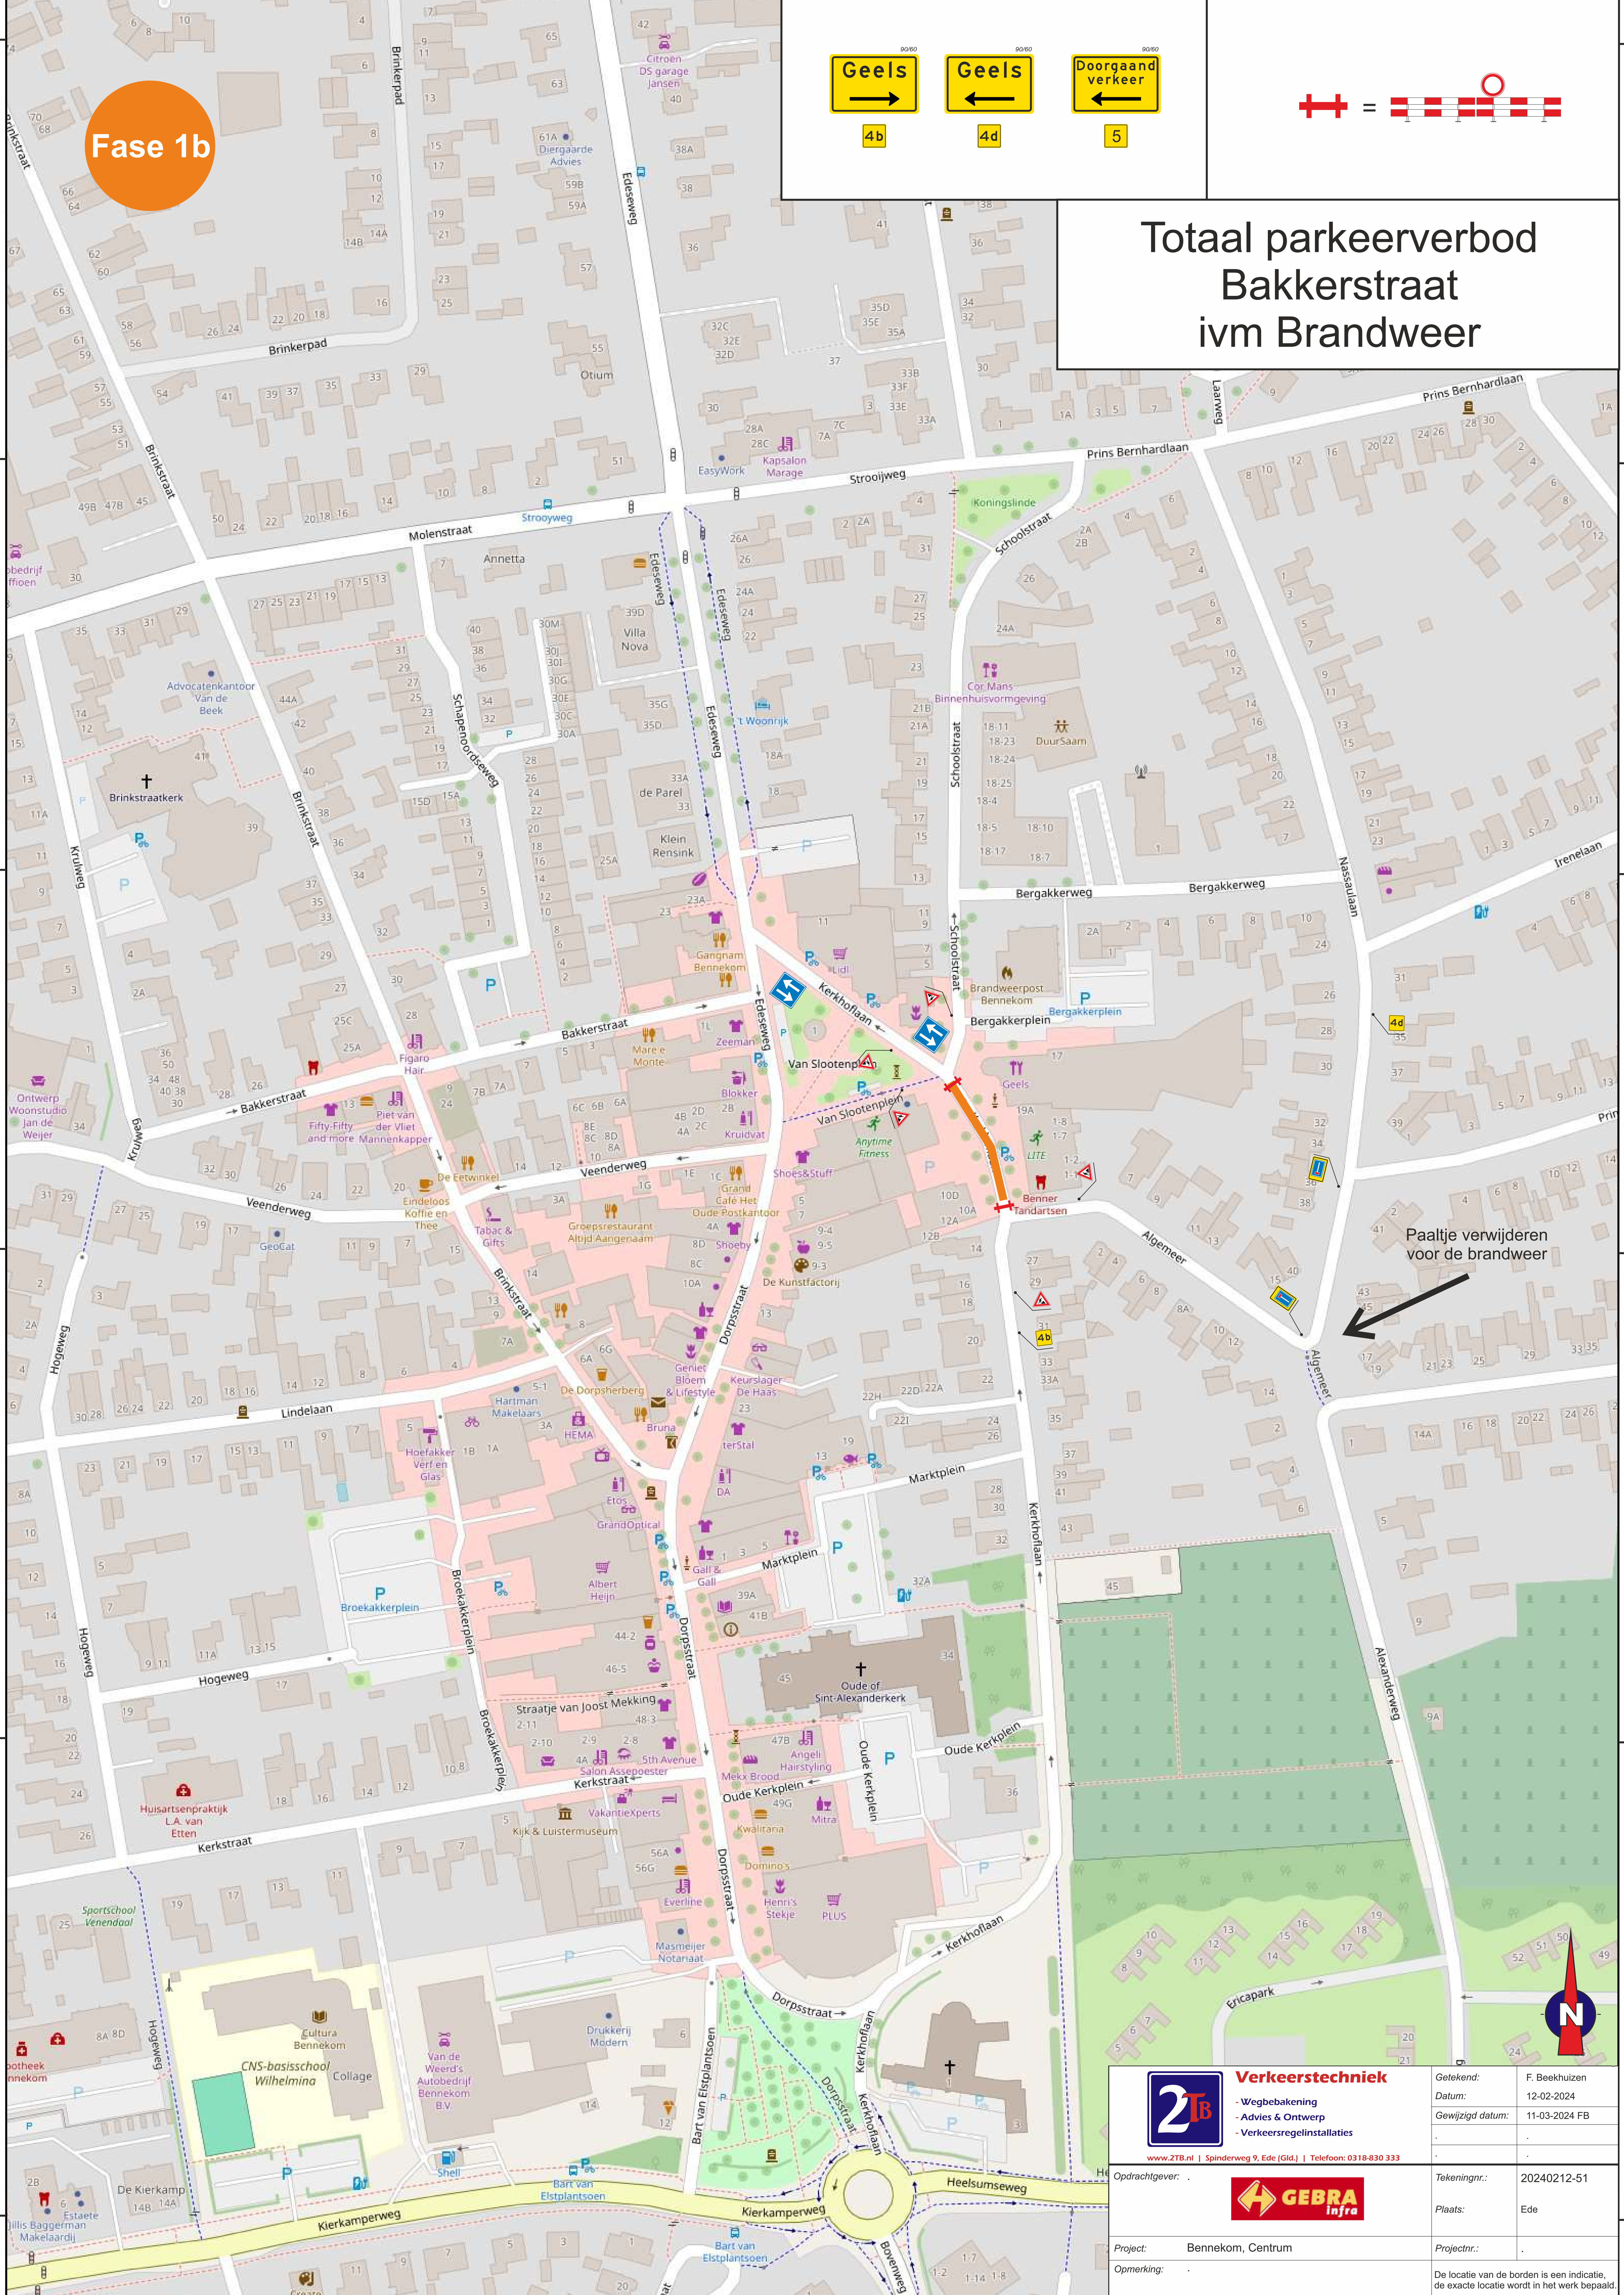

Paaltje verwijderen voor de brandweer



Verkeerstechniek
-Wegbebakening
-Advies & Ontwerp
-Verkeersregelinstanties

Opdrachtgever:



Project:


Bennekom, Centrum

Opmerking:


Getekend:	F. Beekhuizen
Datum:	12-02-2024
Gewijzigd datum:	11-03-2024 FB
Tekeningnr.:	20240212-51
Plaats:	Ede
Projectnr.:	

De locatie van de borden is een indicatie, de exacte locatie wordt in het werk bepaald.

Fase 1c

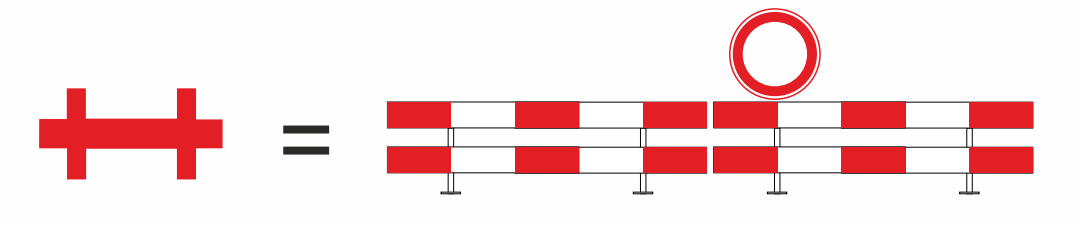

Totaal parkeerverbod Bakkerstraat ivm Brandweer

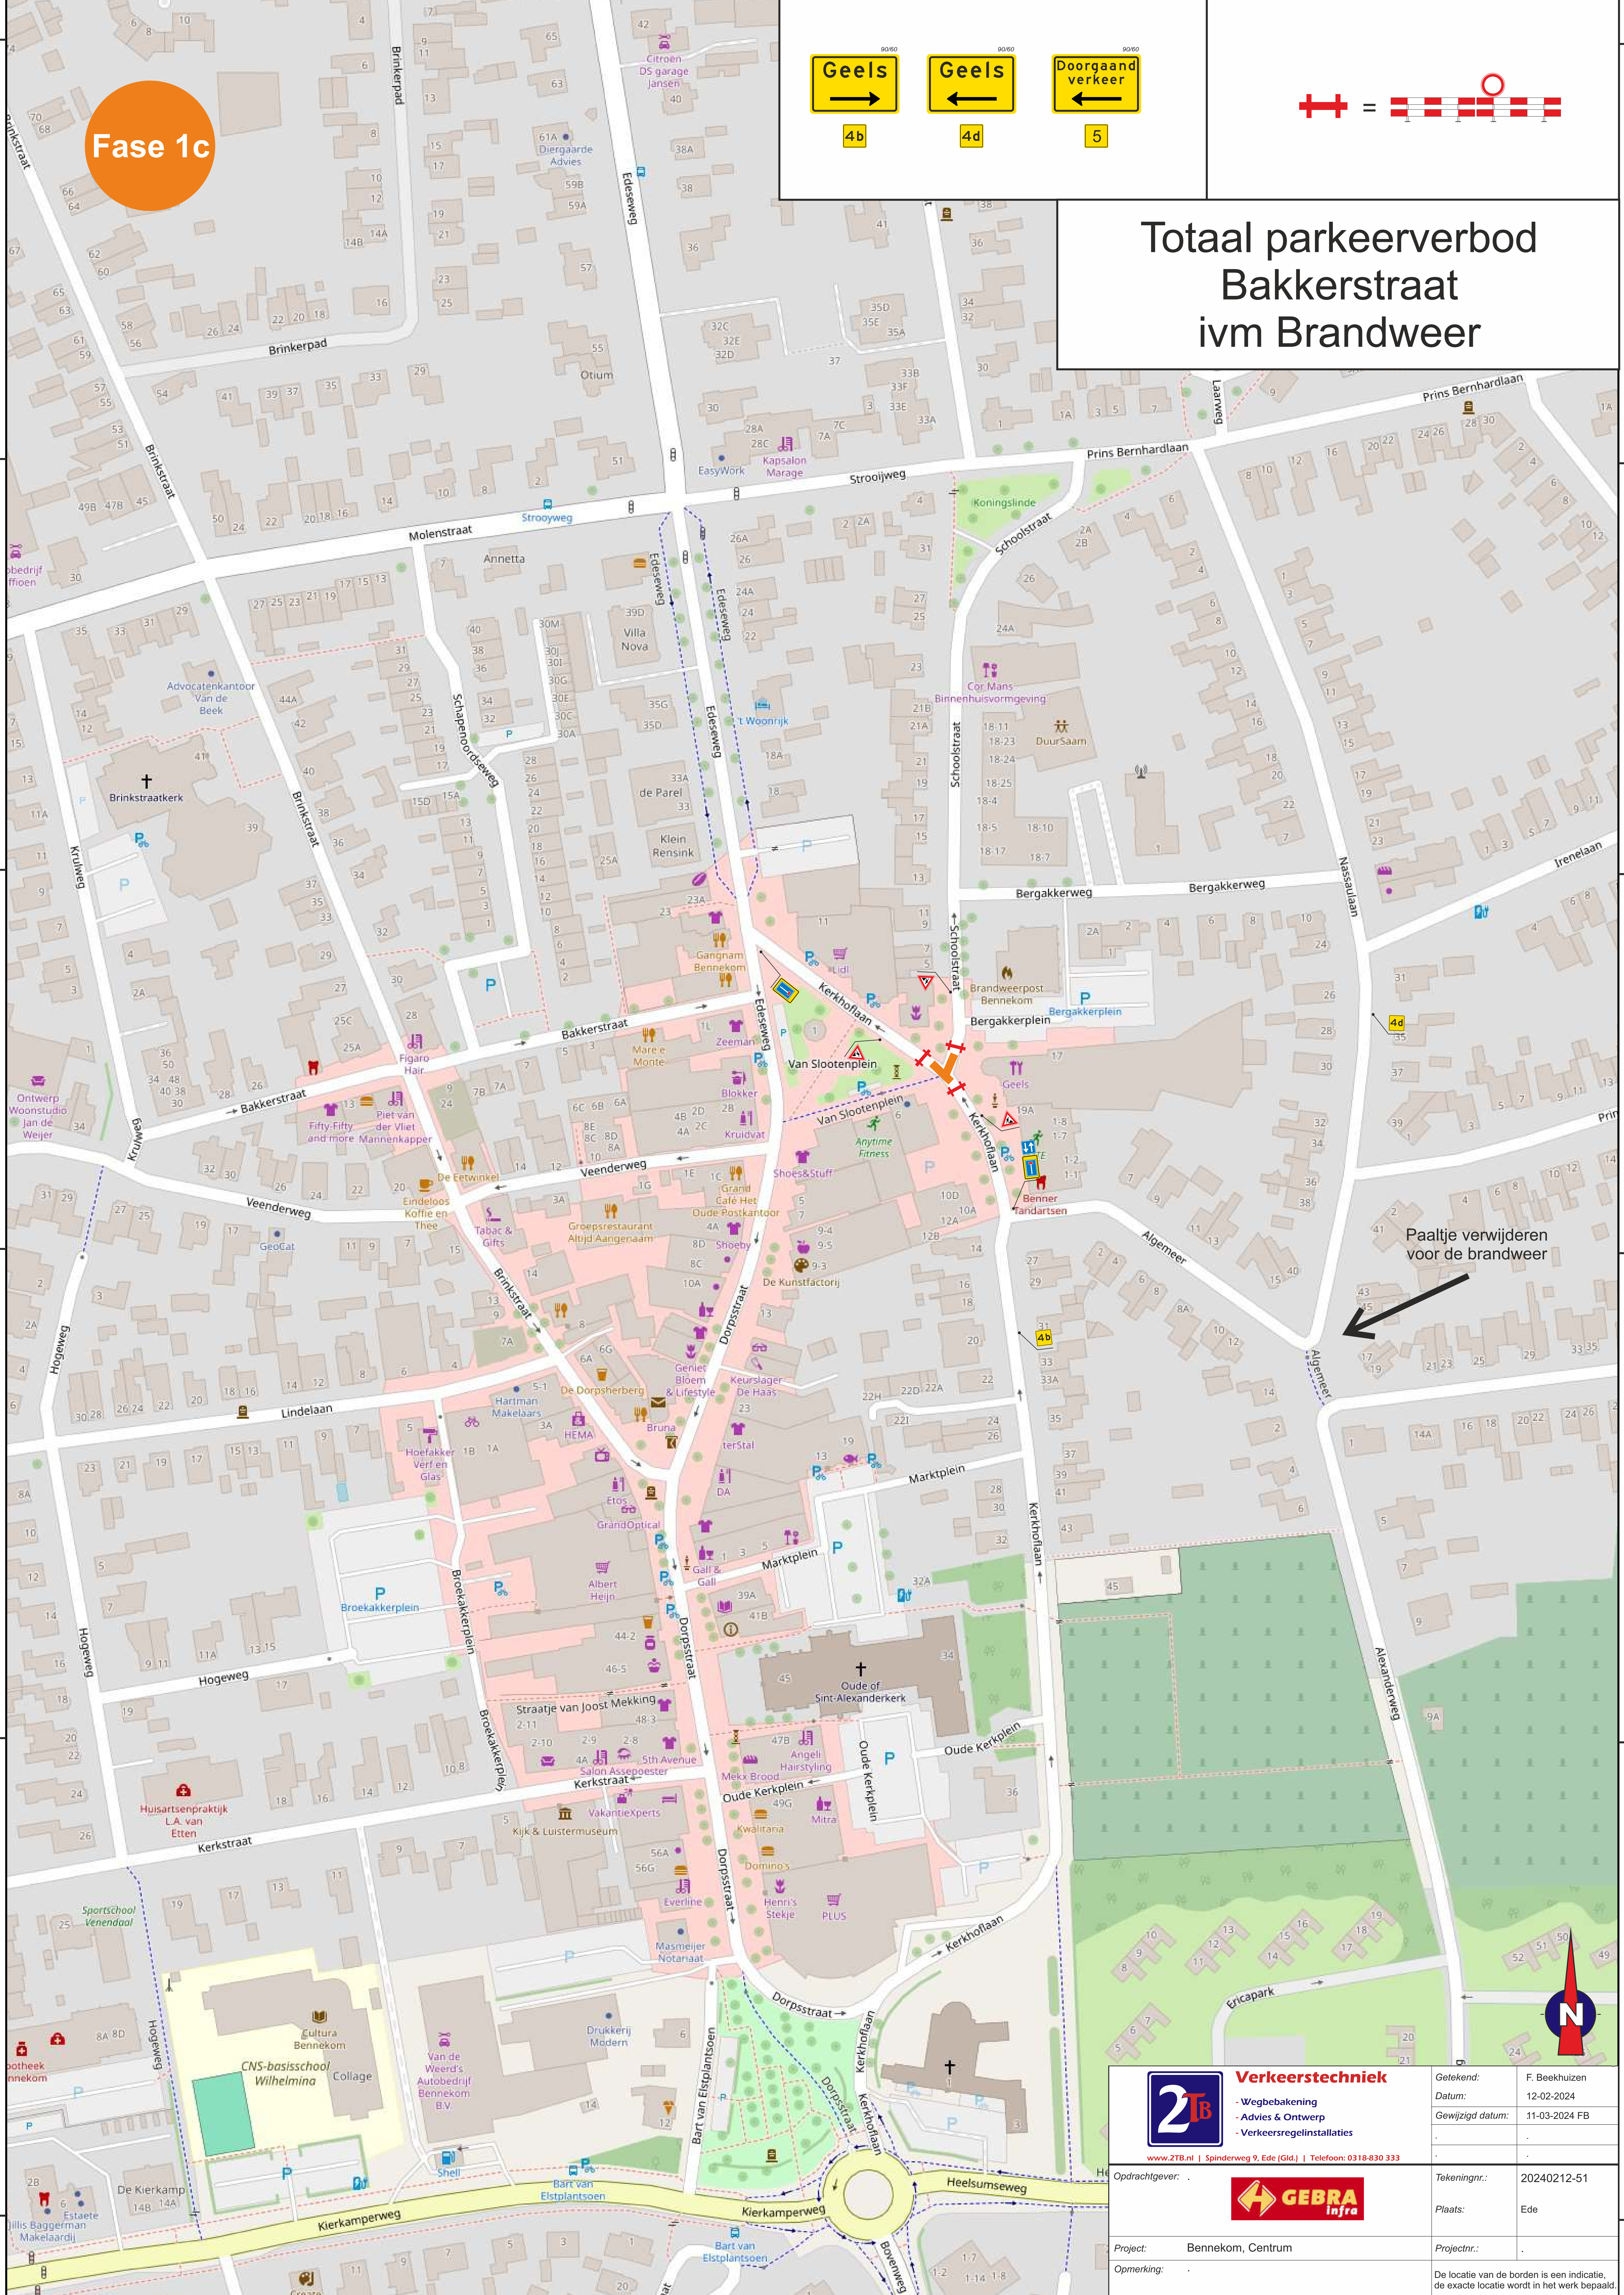

Paaltje verwijderen voor de brandweer

2TB Verkeerstechniek
 -Wegbebakening
 -Advies & Ontwerp
 -Verkeersregelinstallaties

Getekend: F. Beekhuizen
 Datum: 12-02-2024
 Gewijzigd datum: 11-03-2024 FB


Opdrachtgever: **GEBRA** infra

Tekeningnr.: 20240212-51
 Plaats: Ede


Project: Bennekom, Centrum
 Opmerking:

Projectnr.:
 De locatie van de borden is een indicatie, de exacte locatie wordt in het werk bepaald.


Fase 2

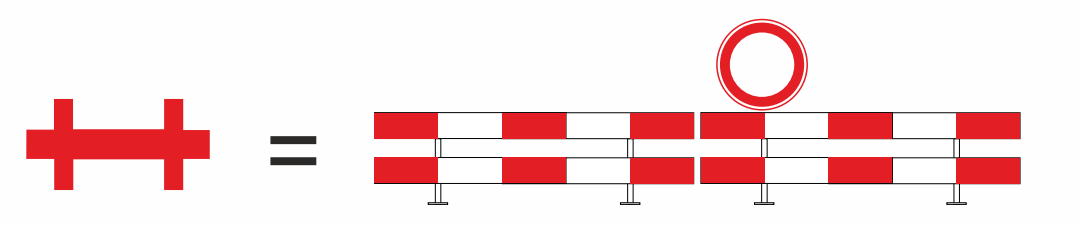


Totaal parkeerverbod Bakkerstraat ivm Brandweer

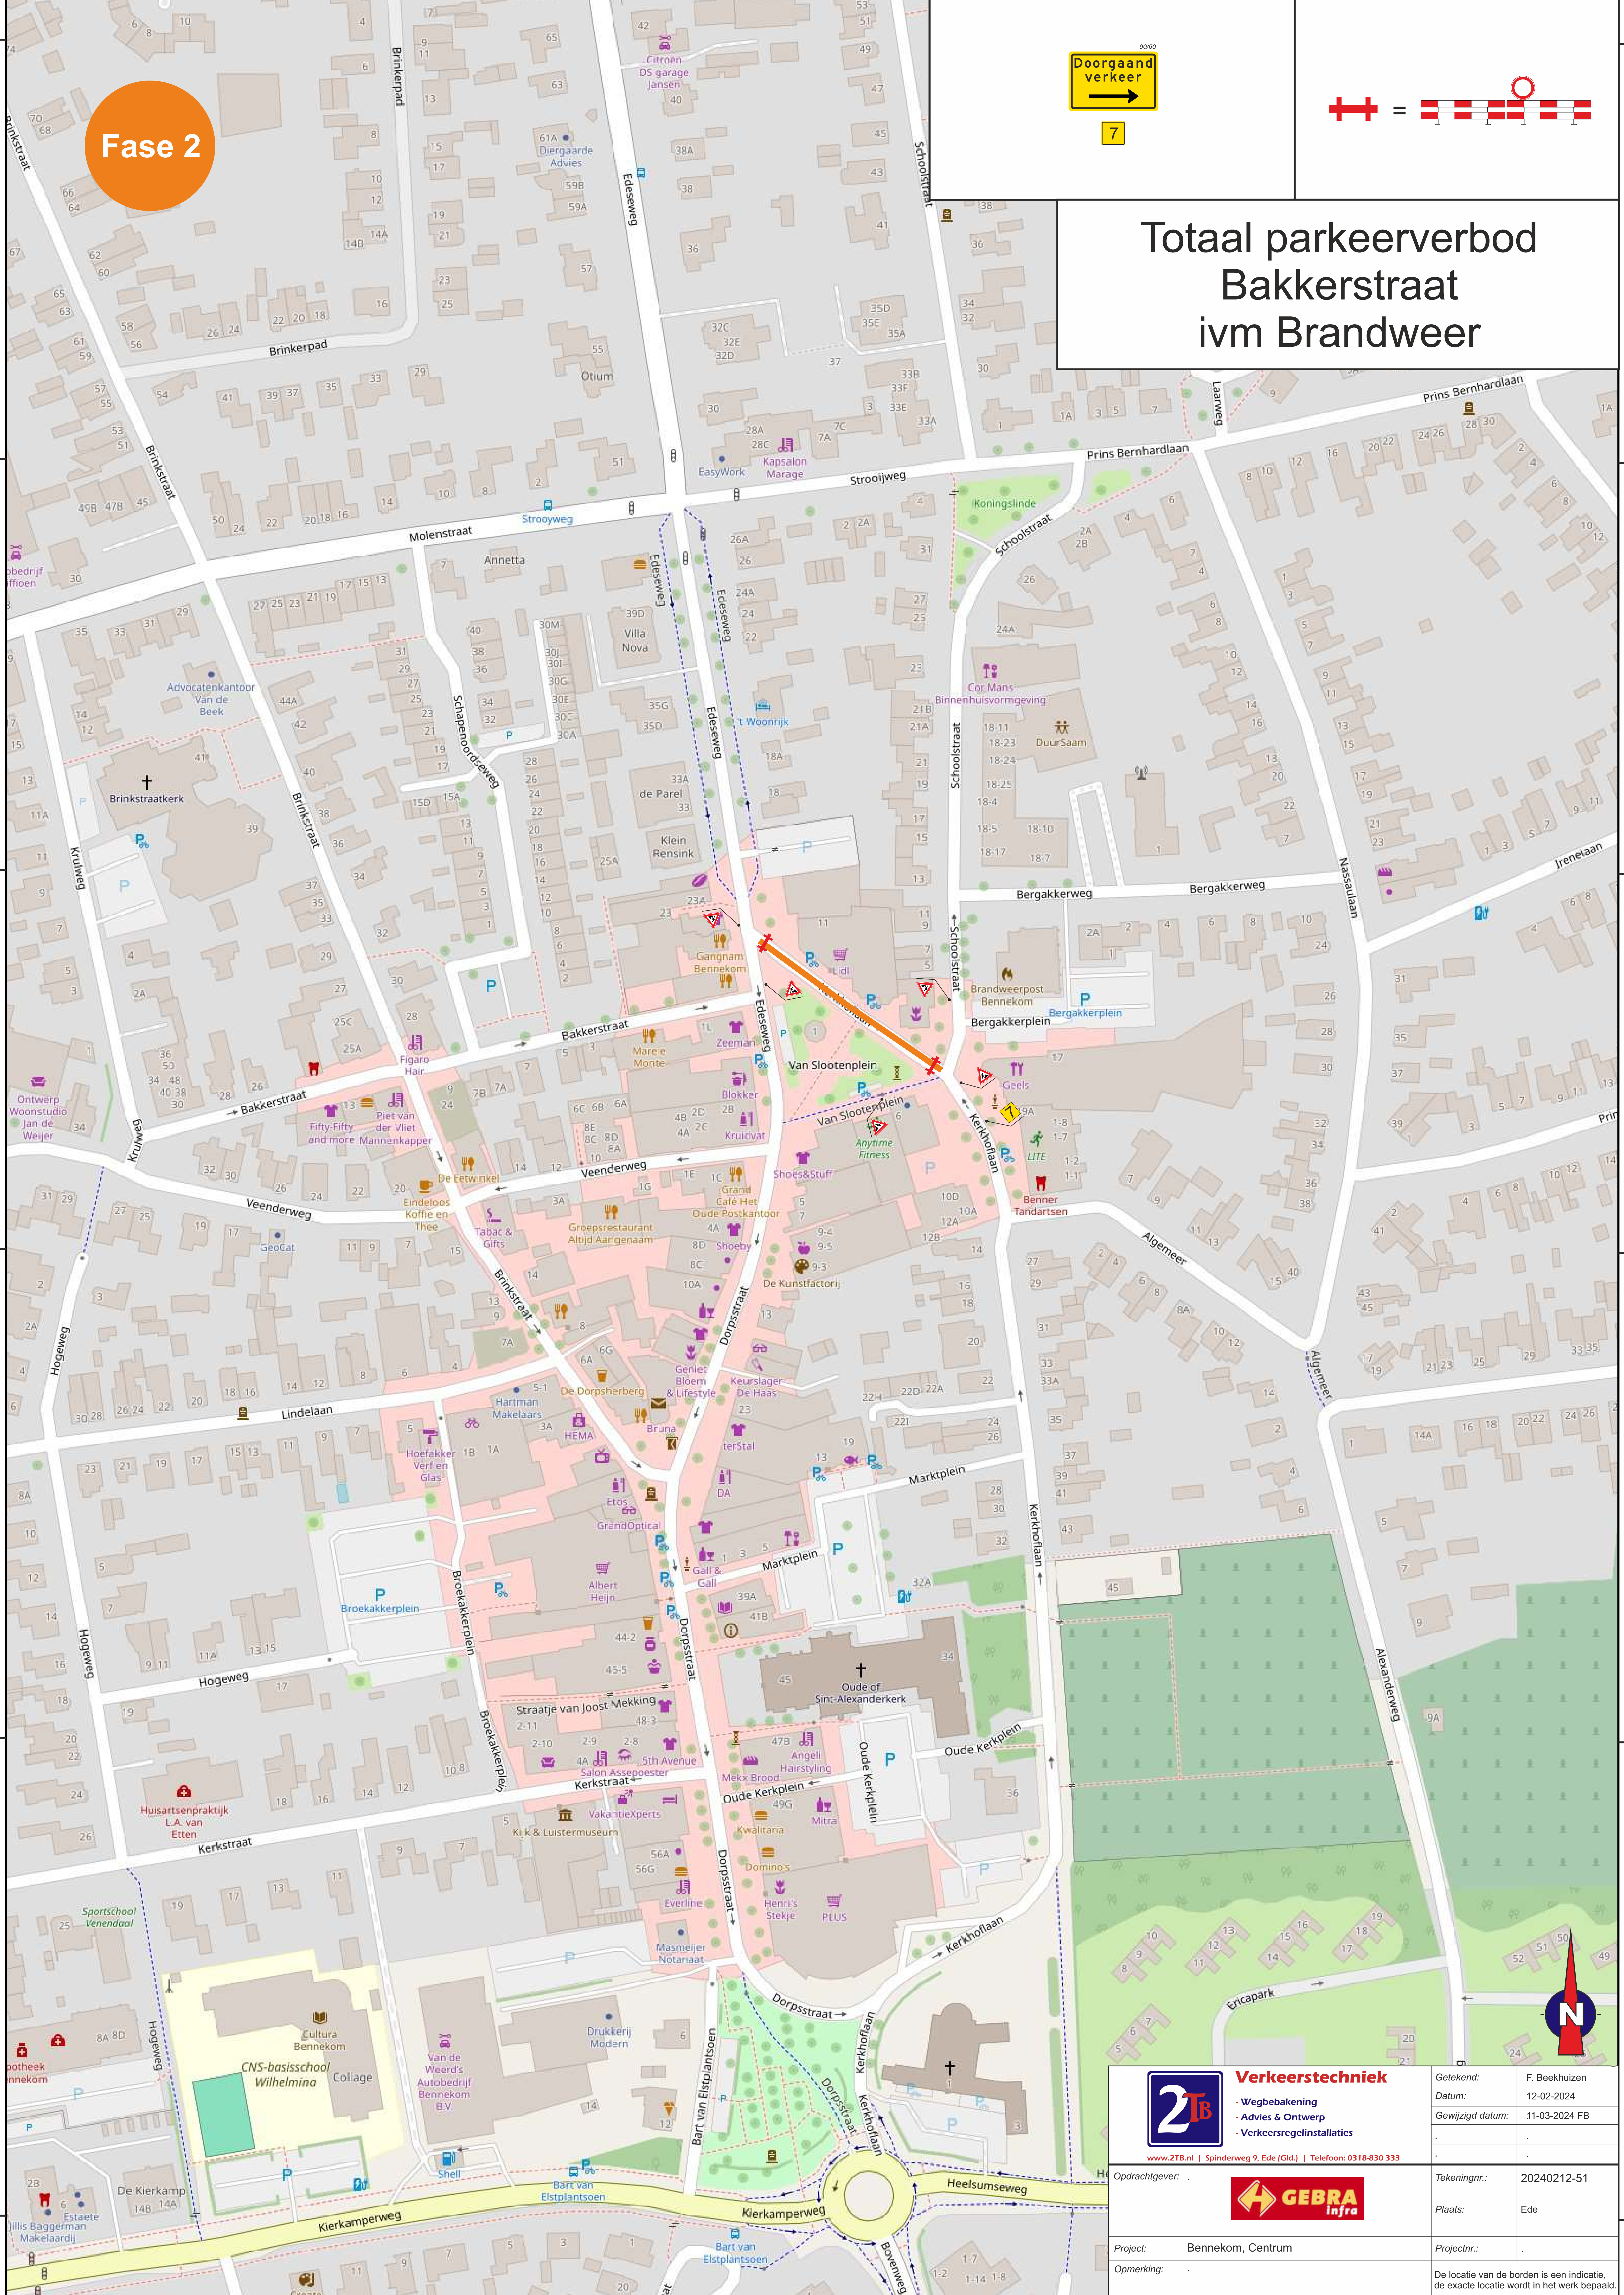


	Verkeerstechniek -Wegbebakening -Advies & Ontwerp -Verkeersregelinstanties	Getekend: F. Beekhuizen Datum: 12-02-2024
	www.2TB.nl Spinderweg 9, Ede (Gld.) Telefoon: 0318-830 333	Gewijzigd datum: 11-03-2024 FB
Opdrachtgever:		Tekeningnr.: 20240212-51
Project: Bennekom, Centrum		Plaats: Ede
Opmerking:		Projectnr.:

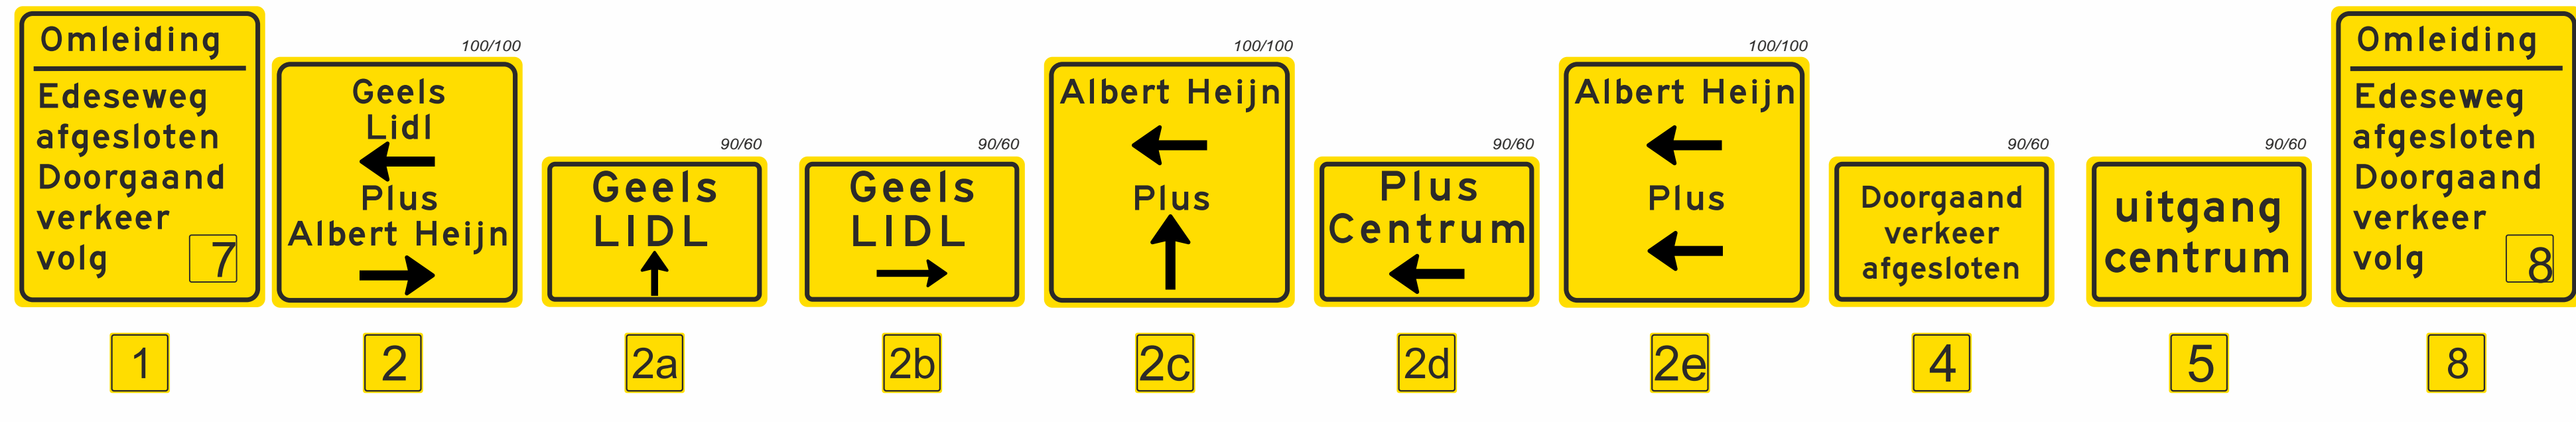

Omleiding 3a

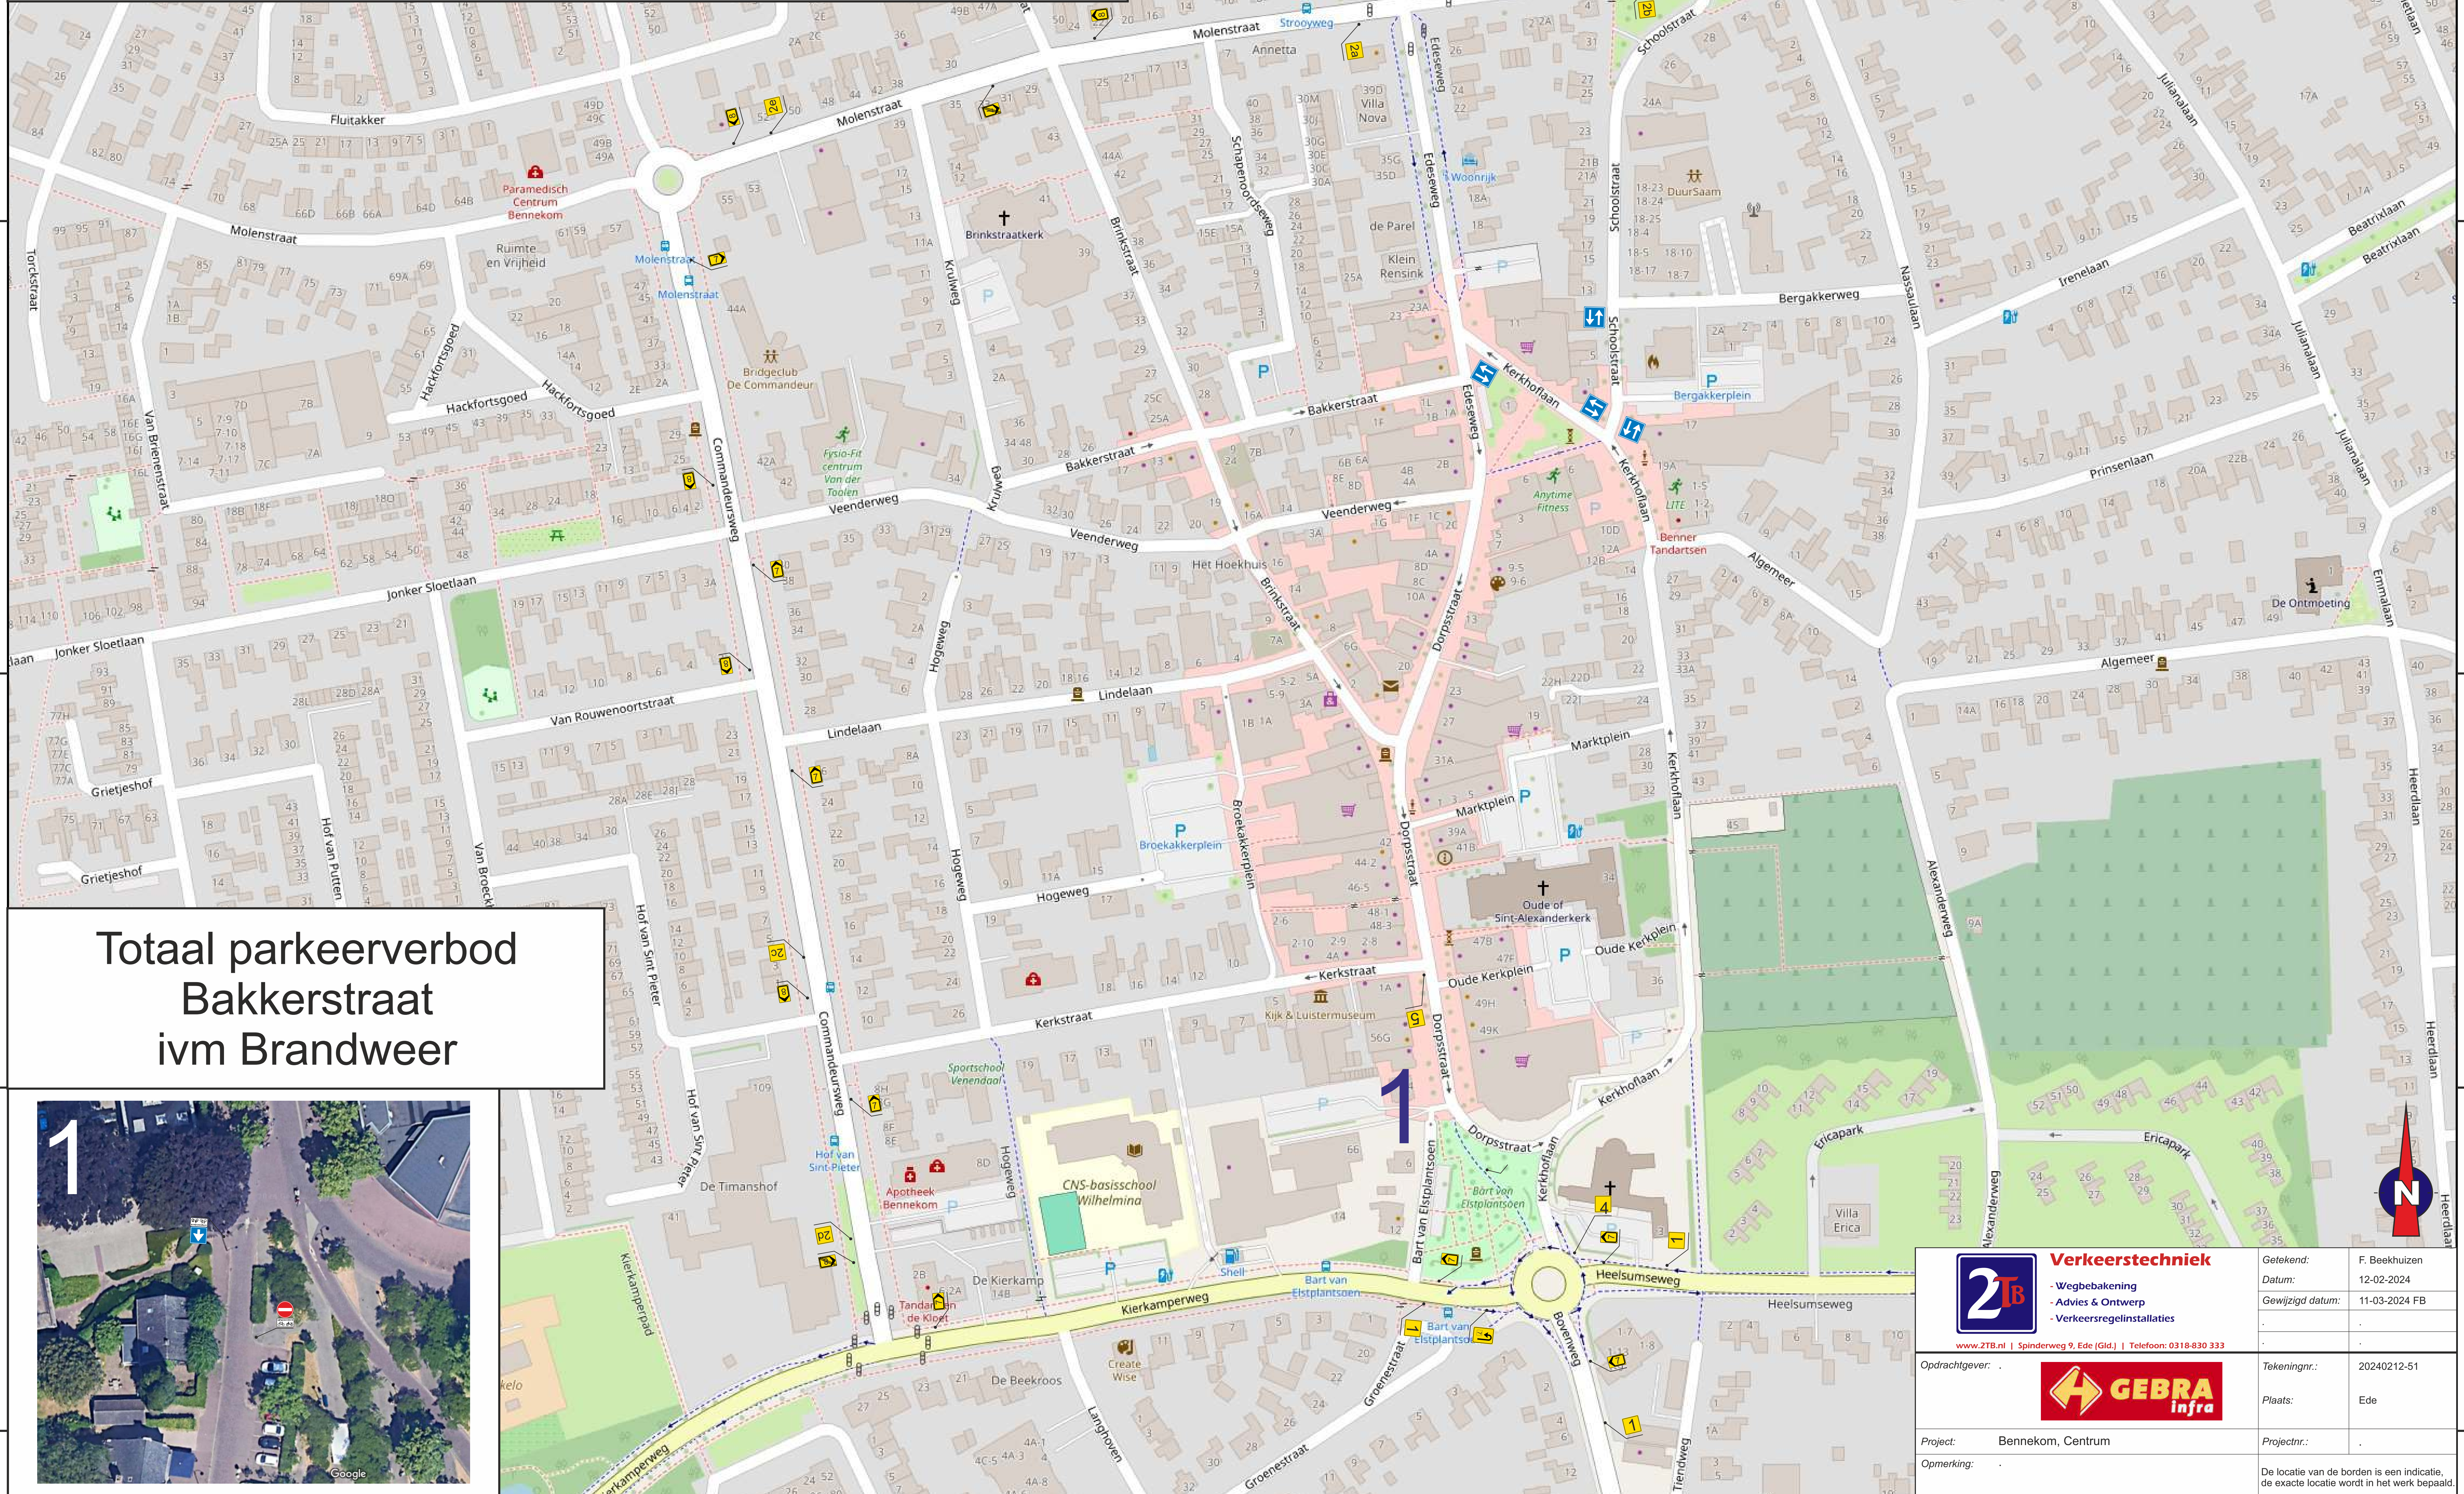


Totaal parkeerverbod
Bakkerstraat
ivm Brandweer

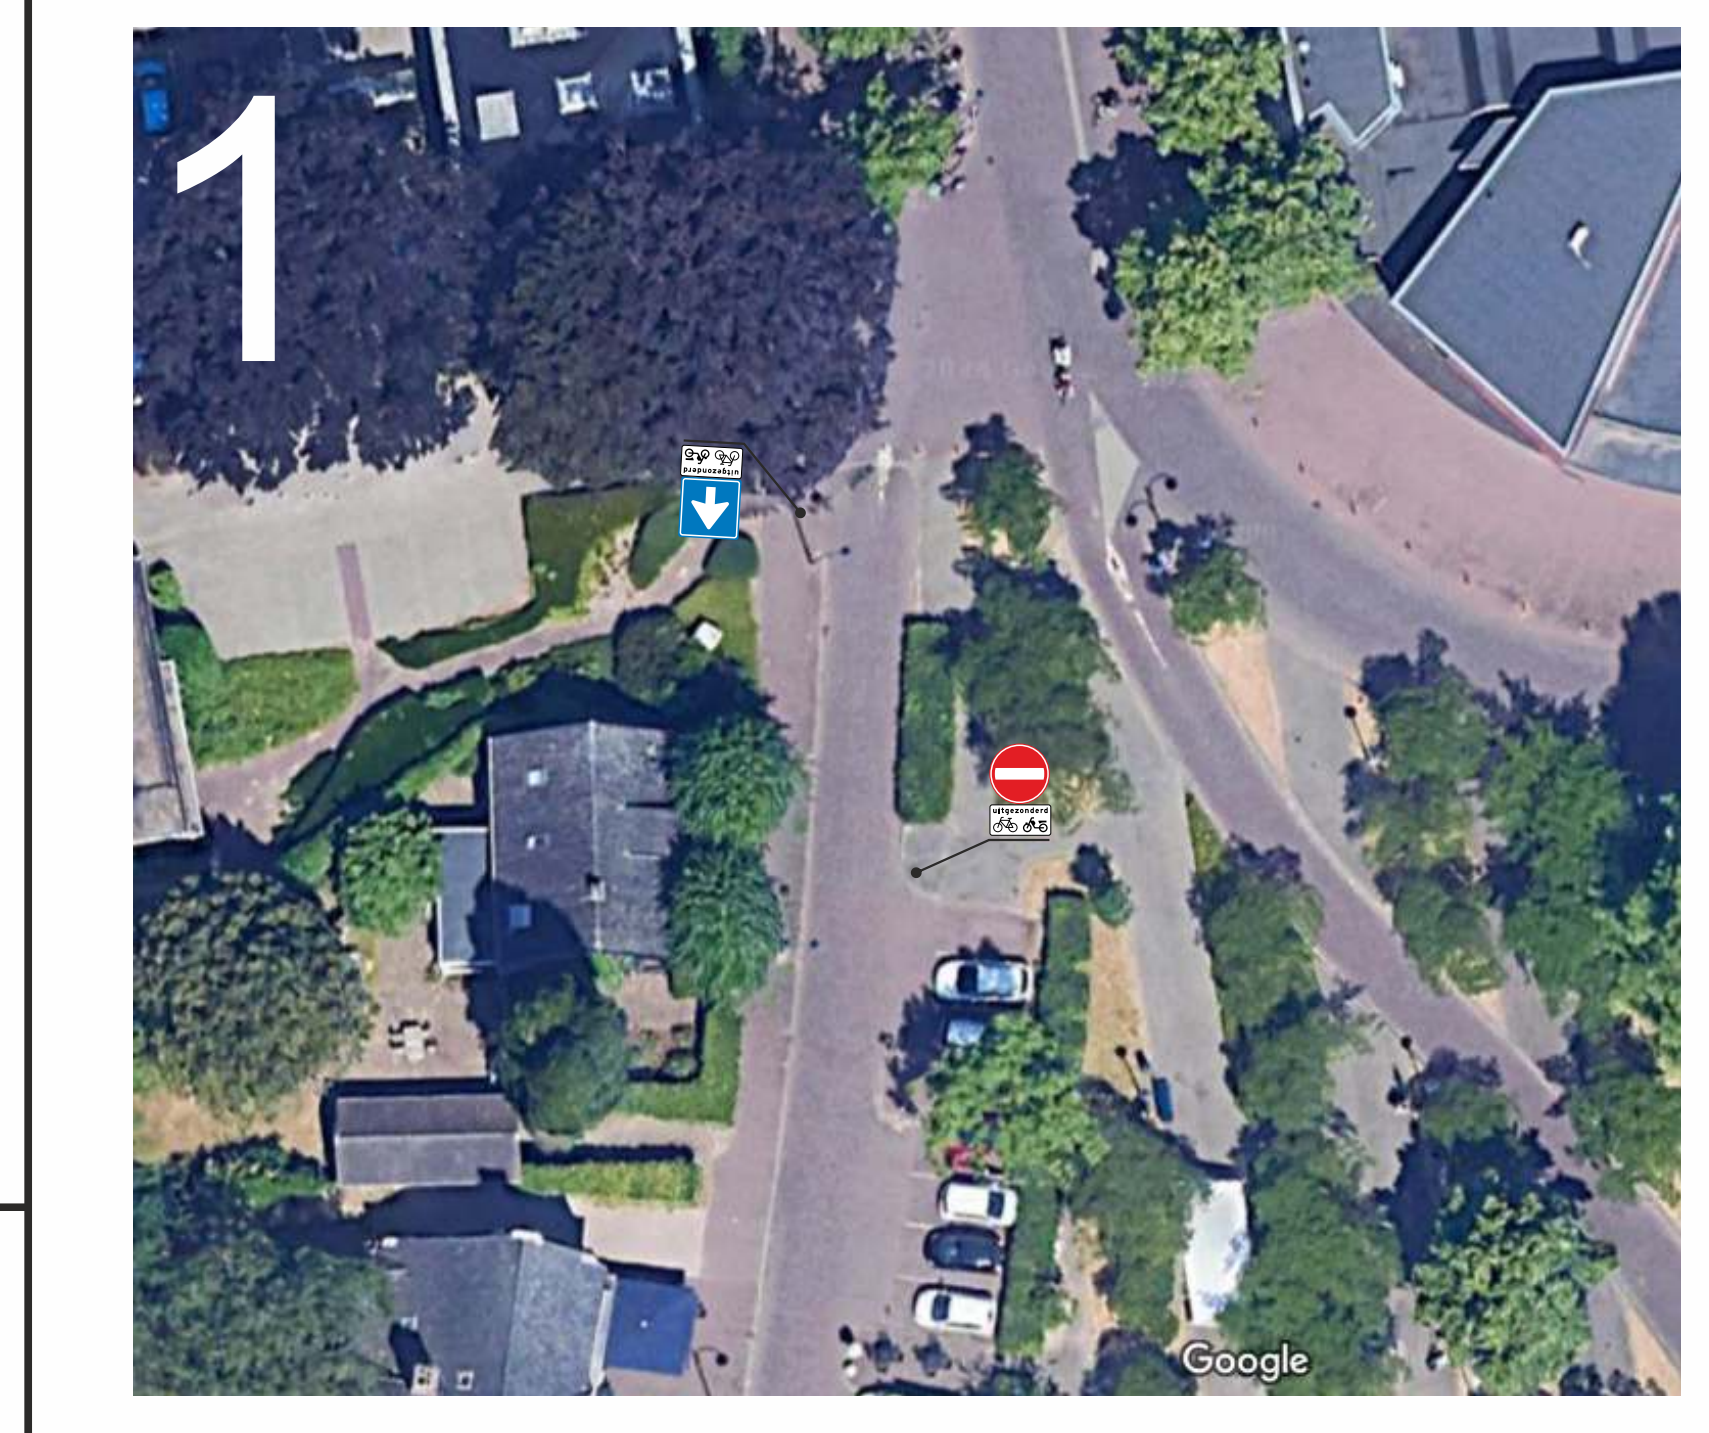


<p>Verkeerstechiek</p> <ul style="list-style-type: none"> - Wegbebakening - Advies & Ontwerp - Verkeersregelinstallaties <p>www.2TB.nl Spinderweg 9, Ede (Gld) Telefoon: 0318-830 333</p>	<p>Getekend: F. Beekhuizen</p> <p>Datum: 12-02-2024</p> <p>Gewijzigd datum: 11-03-2024 FB</p>
	<p>Opdrachtgever: </p> <p>Project: Bennekom, Centrum</p> <p>Opmerking:</p>

Fase 3a

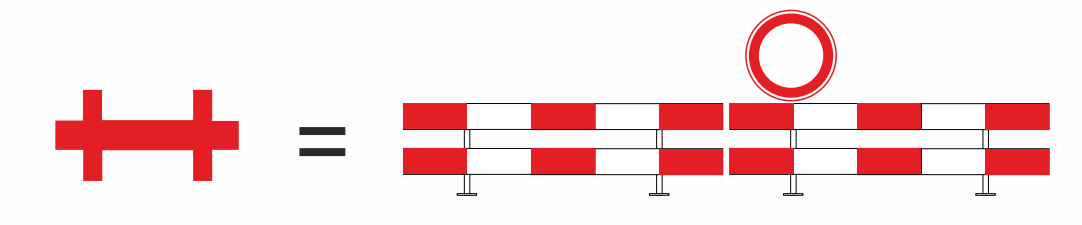

Totaal parkeerverbod Bakkerstraat ivm Brandweer

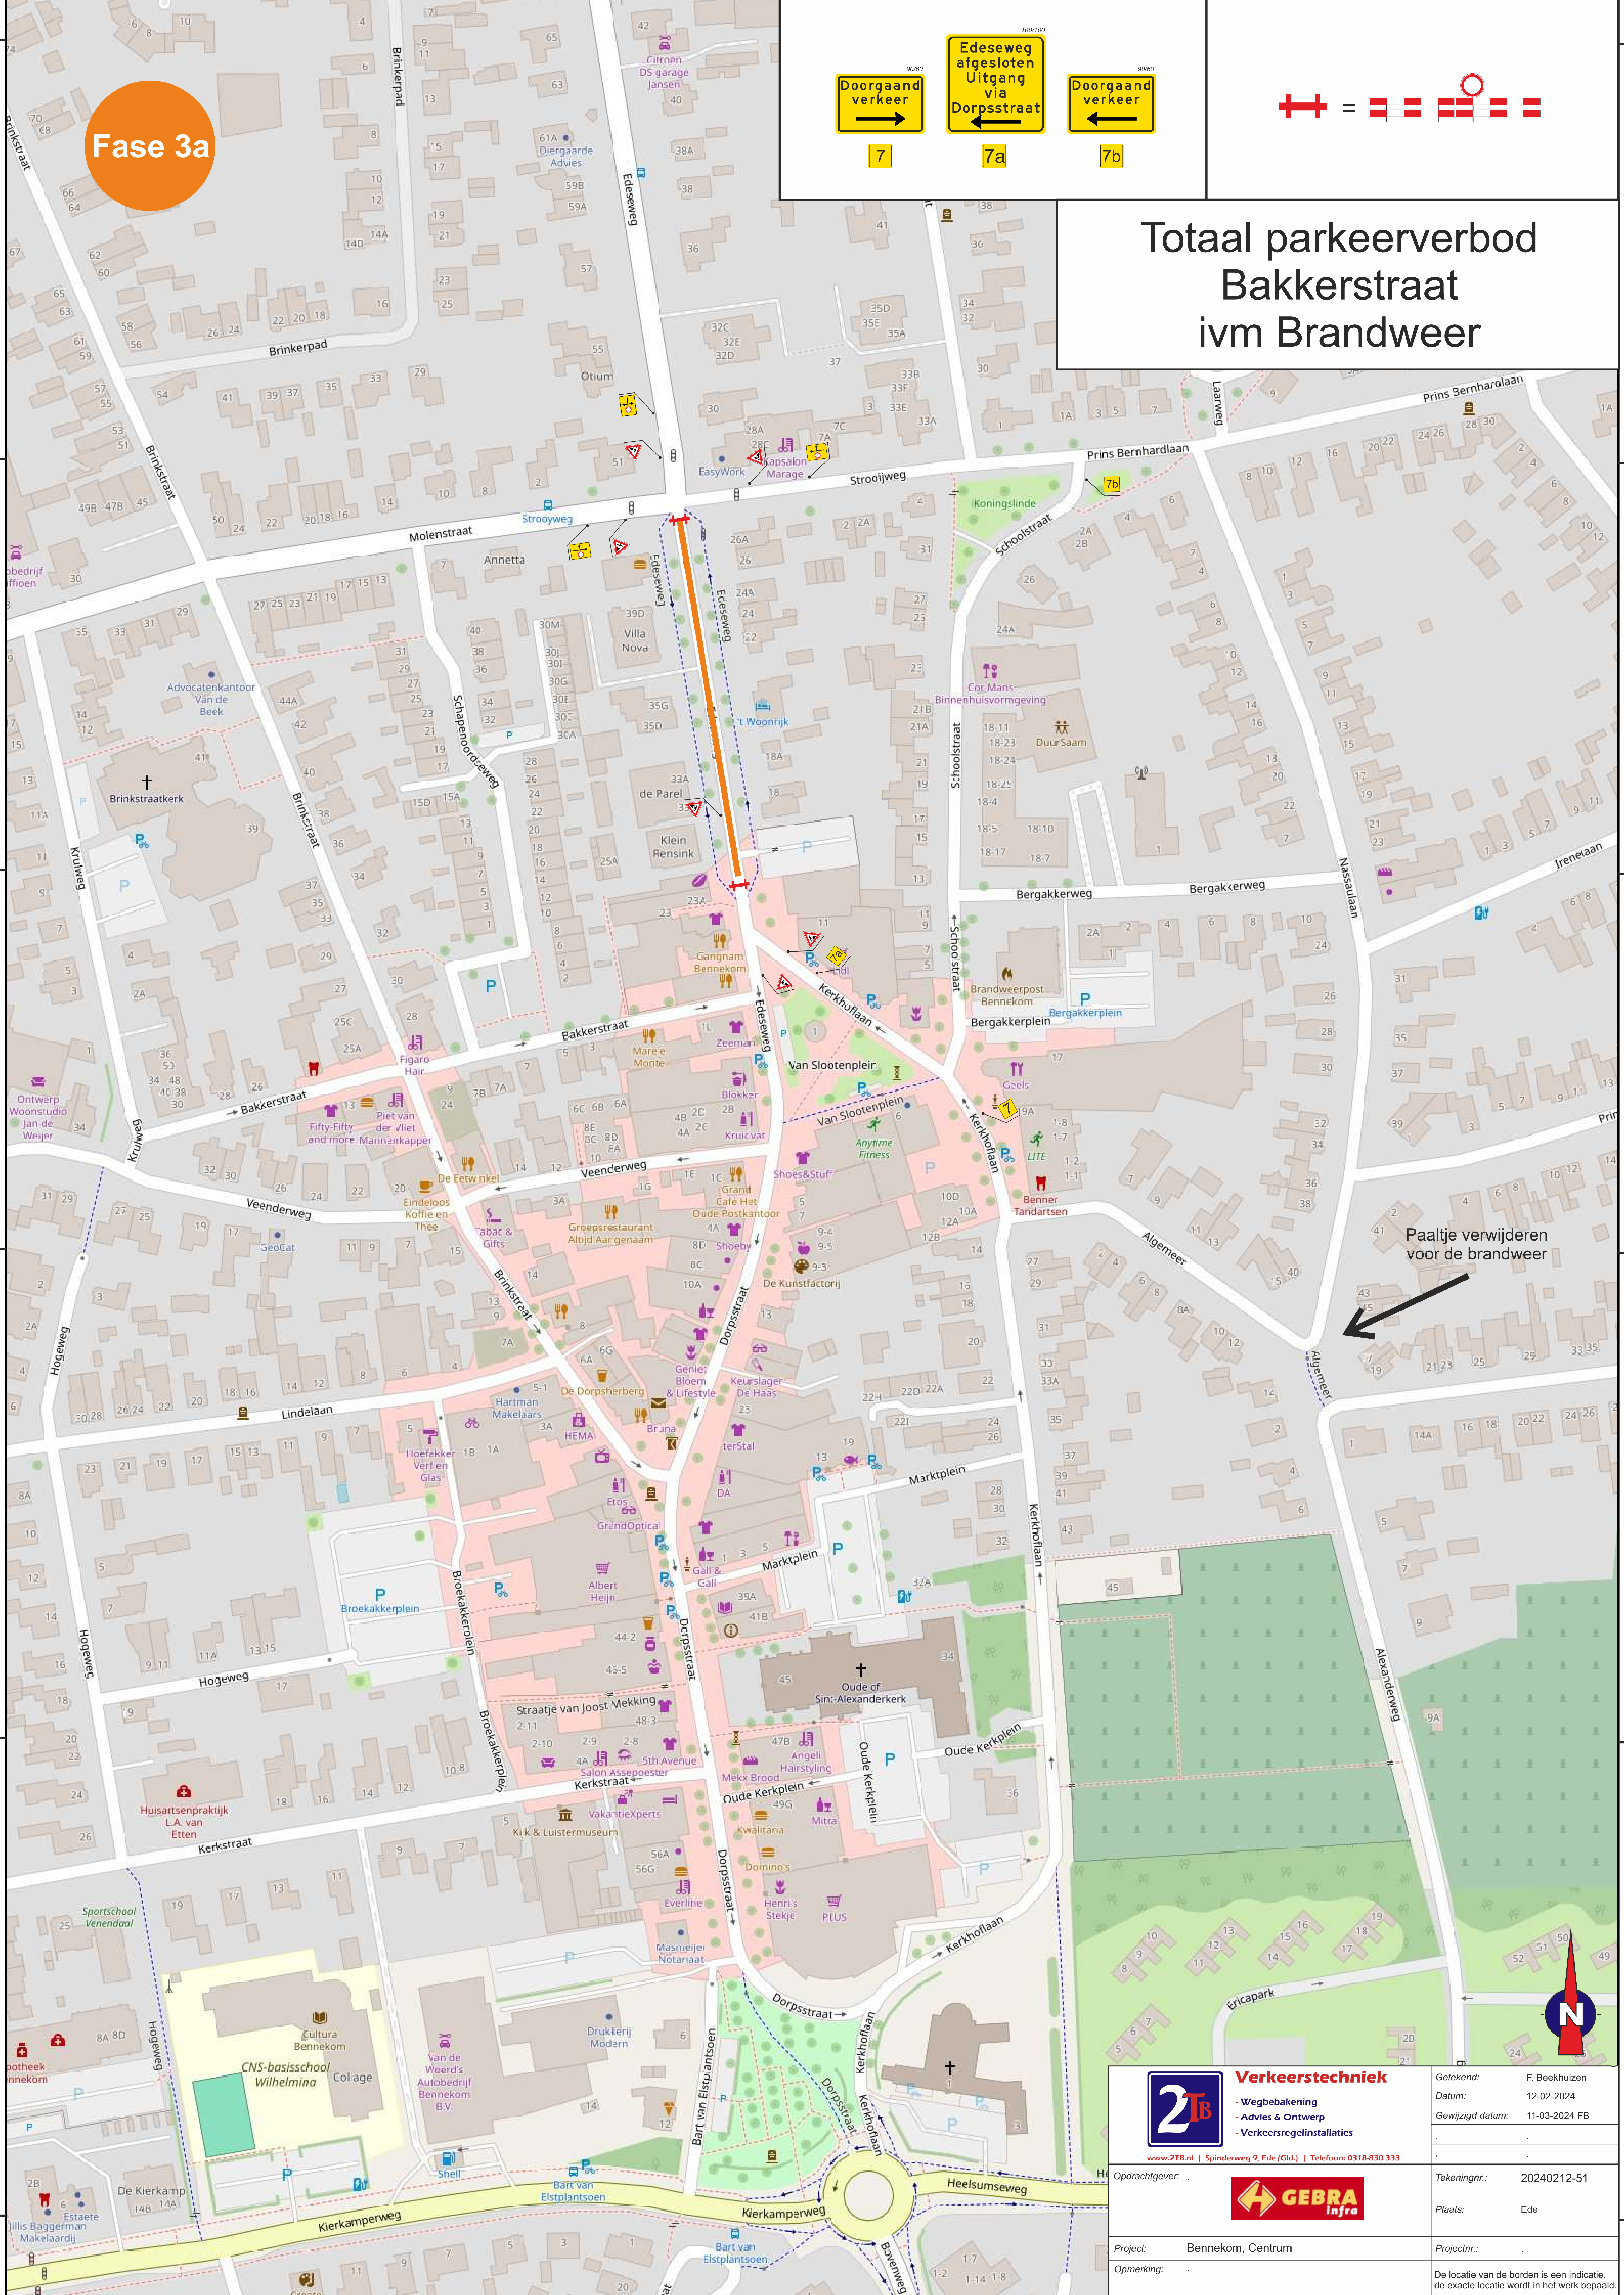

Paaltje verwijderen voor de brandweer

2TB Verkeerstechiek


- Wegbebakening
- Advies & Ontwerp
- Verkeersregelinstanties

www.2TB.nl | Spinderweg 9, Ede (Gld.) | Telefoon: 0318-830 333




Getekend:	F. Beekhuizen
Datum:	12-02-2024
Gewijzigd datum:	11-03-2024 FB
Tekeningnr.:	20240212-51
Plaats:	Ede
Project:	Bennekom, Centrum
Opmerking:	De locatie van de borden is een indicatie, de exacte locatie wordt in het werk bepaald.

Fase 3b

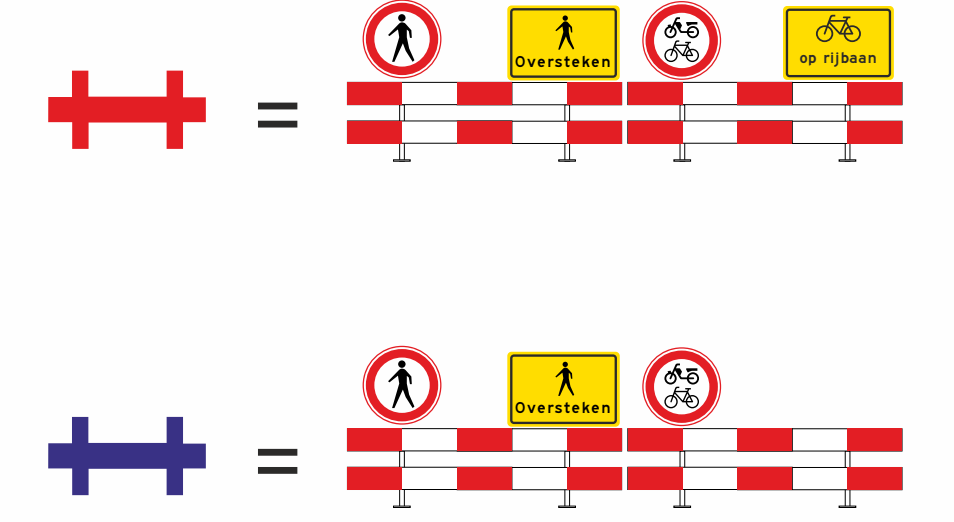

Totaal parkeerverbod Bakkerstraat ivm Brandweer

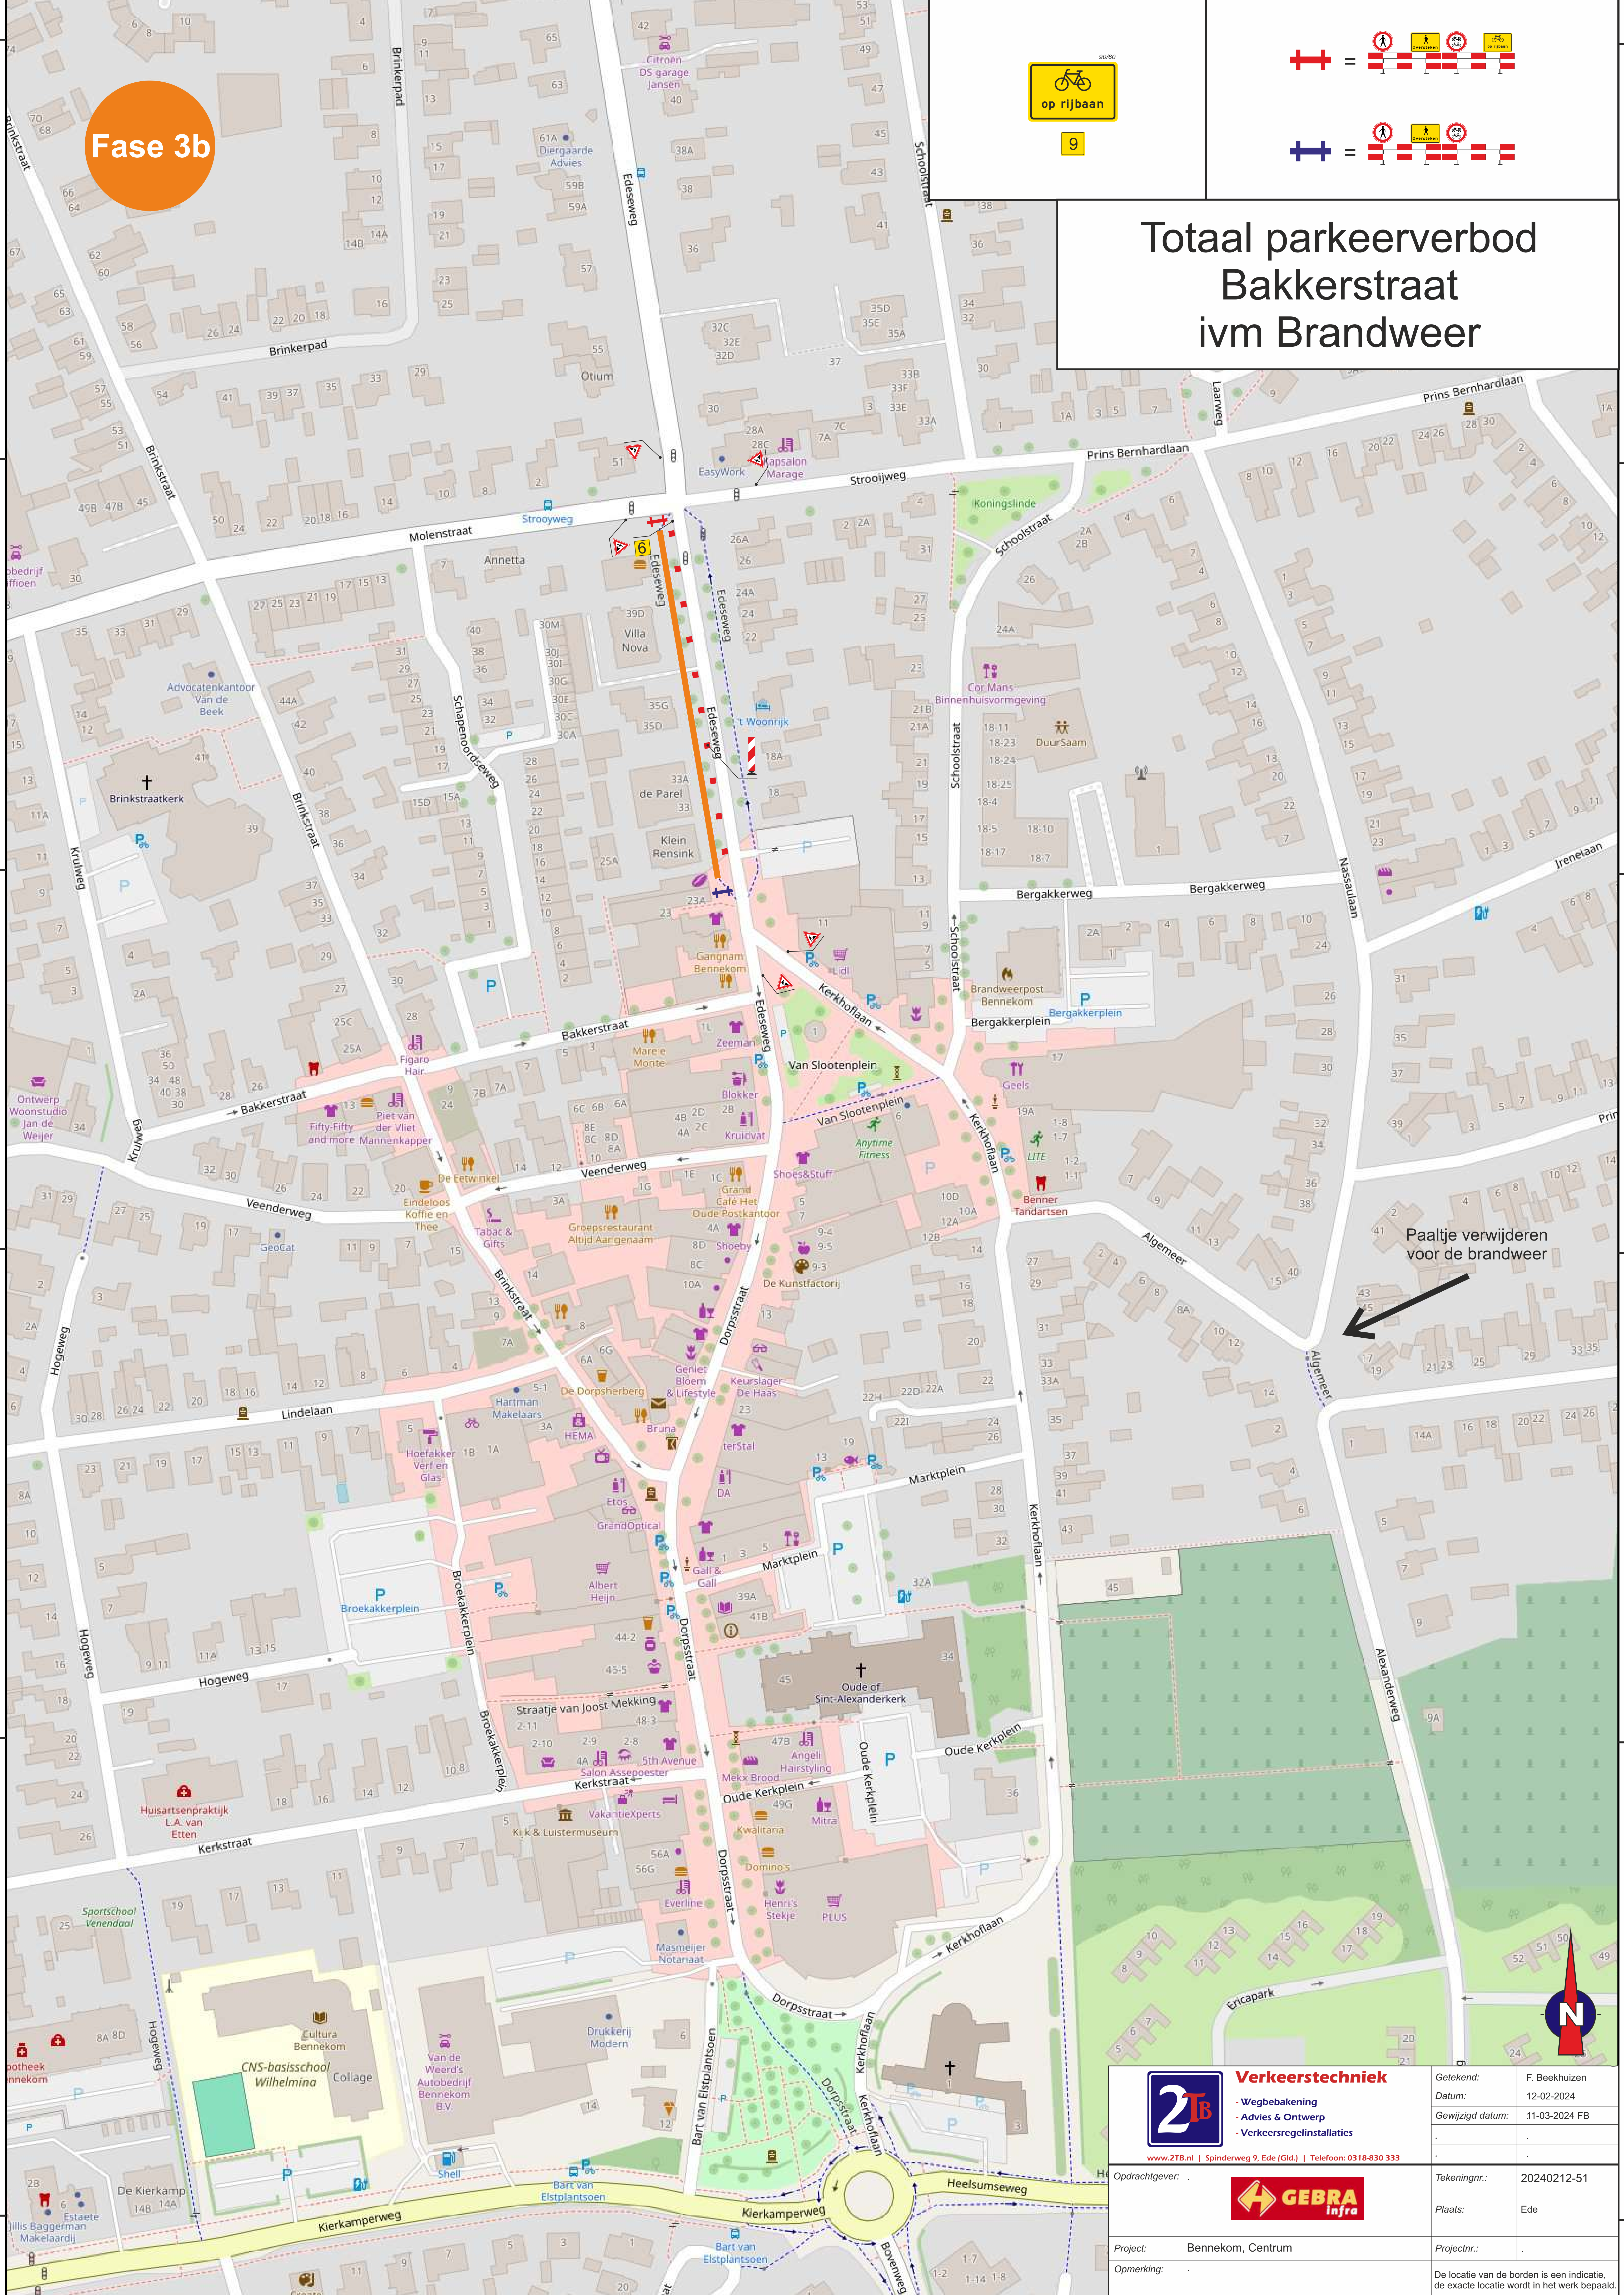

Paaltje verwijderen voor de brandweer




Verkeerstechniek
-Wegbebakening
-Advies & Ontwerp
-Verkeersregelinstanties

www.2TB.nl | Spinderweg 9, Ede (Gld.) | Telefoon: 0318-830 333




Getekend:	F. Beekhuizen
Datum:	12-02-2024
Gewijzigd datum:	11-03-2024 FB
Tekeningnr.:	20240212-51
Plaats:	Ede
Project:	Bennekom, Centrum
Opmerking:	De locatie van de borden is een indicatie, de exacte locatie wordt in het werk bepaald.

Fase 3c

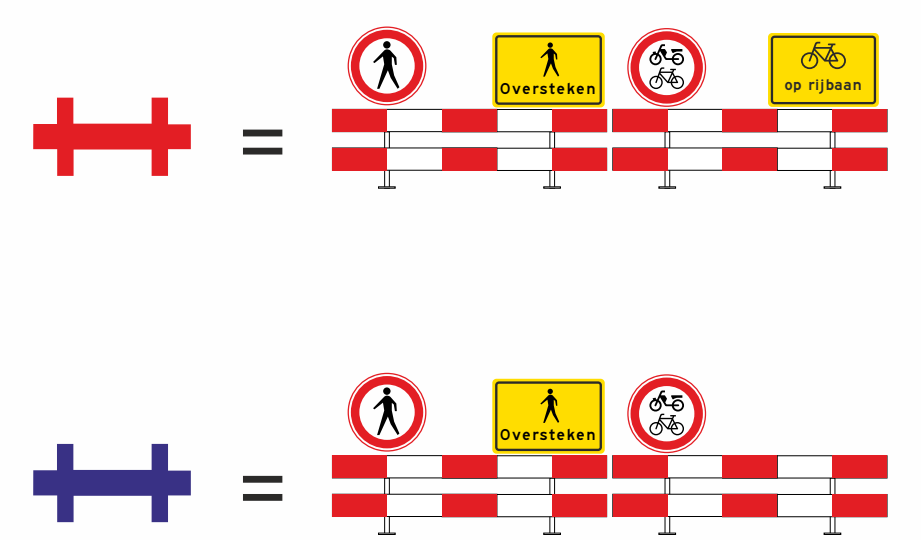

Totaal parkeerverbod Bakkerstraat ivm Brandweer

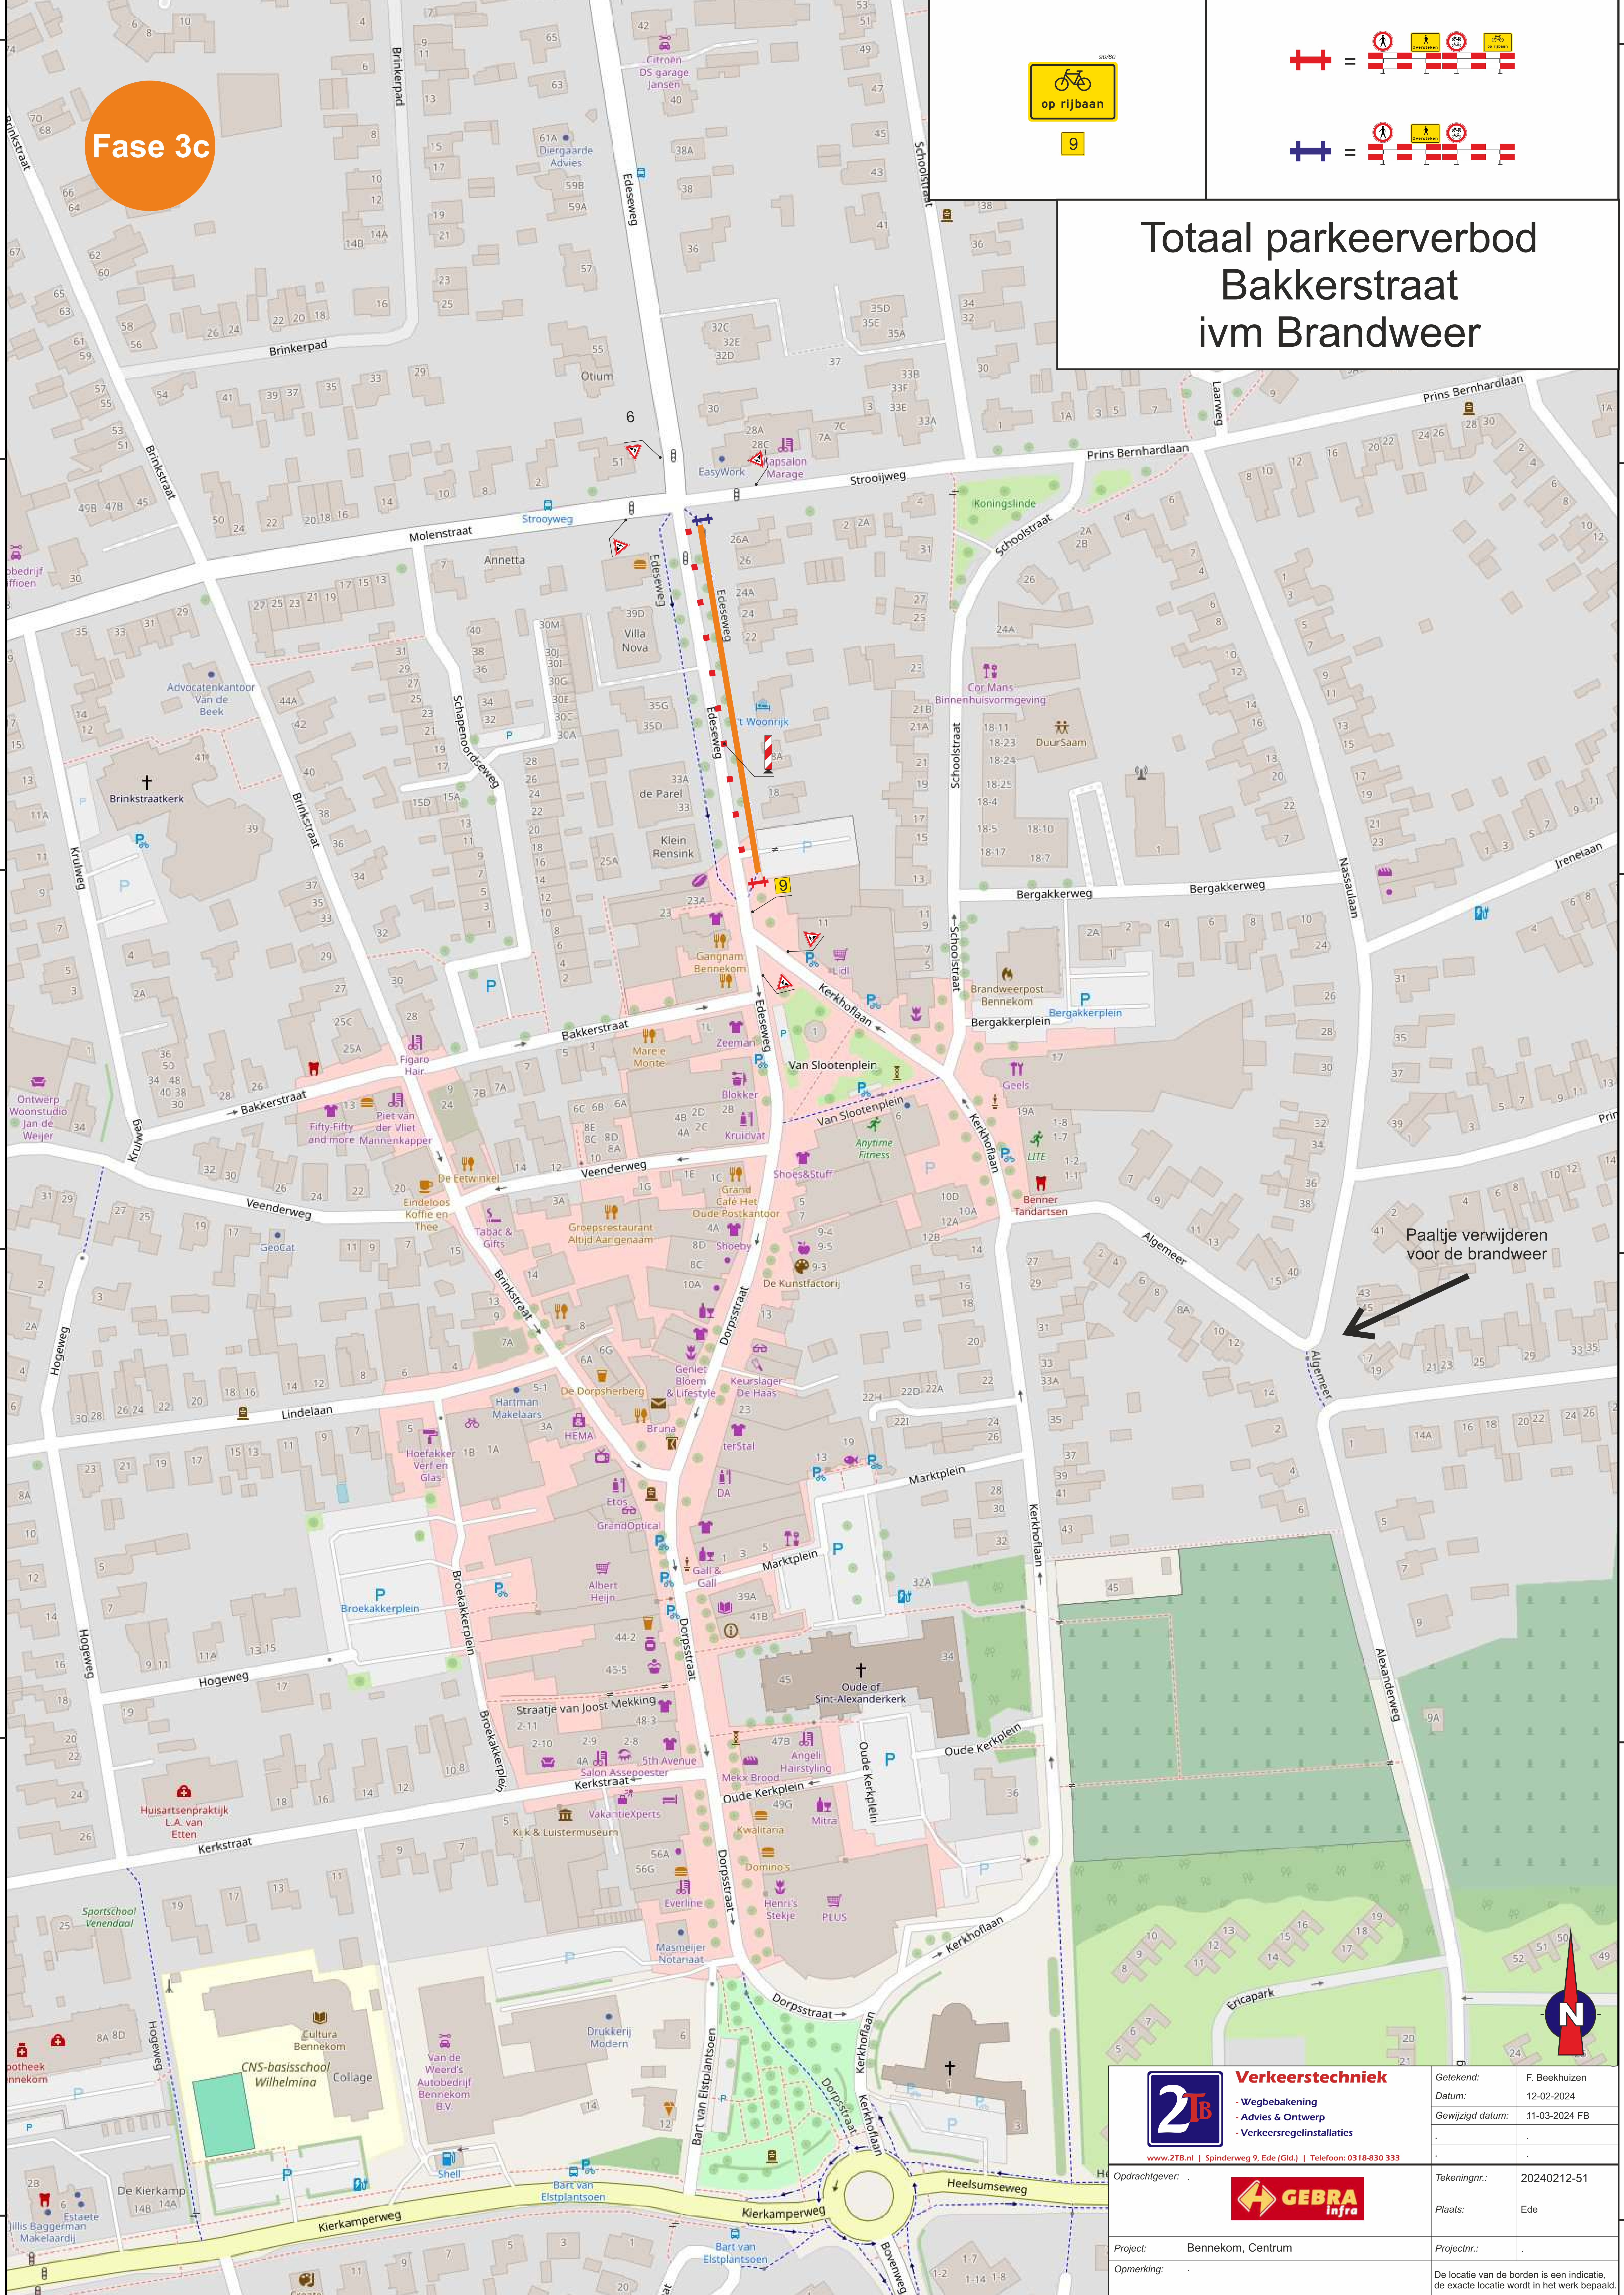

Paaltje verwijderen voor de brandweer



Verkeerstechniek
-Wegbebakening
-Advies & Ontwerp
-Verkeersregelinstanties

www.2TB.nl | Spinderweg 9, Ede (Gld.) | Telefoon: 0318-830 333





Getekend:	F. Beekhuizen
Datum:	12-02-2024
Gewijzigd datum:	11-03-2024 FB
Tekeningnr.:	20240212-51
Plaats:	Ede
Project:	Bennekom, Centrum
Opmerking:	De locatie van de borden is een indicatie, de exacte locatie wordt in het werk bepaald.

Fase 4

Doorgaand verkeer afgesloten 4

Omleiding Strooiweg afgesloten Bestemmingsverkeer volg 10

Omleiding Strooiweg afgesloten Bestemmingsverkeer volg 11

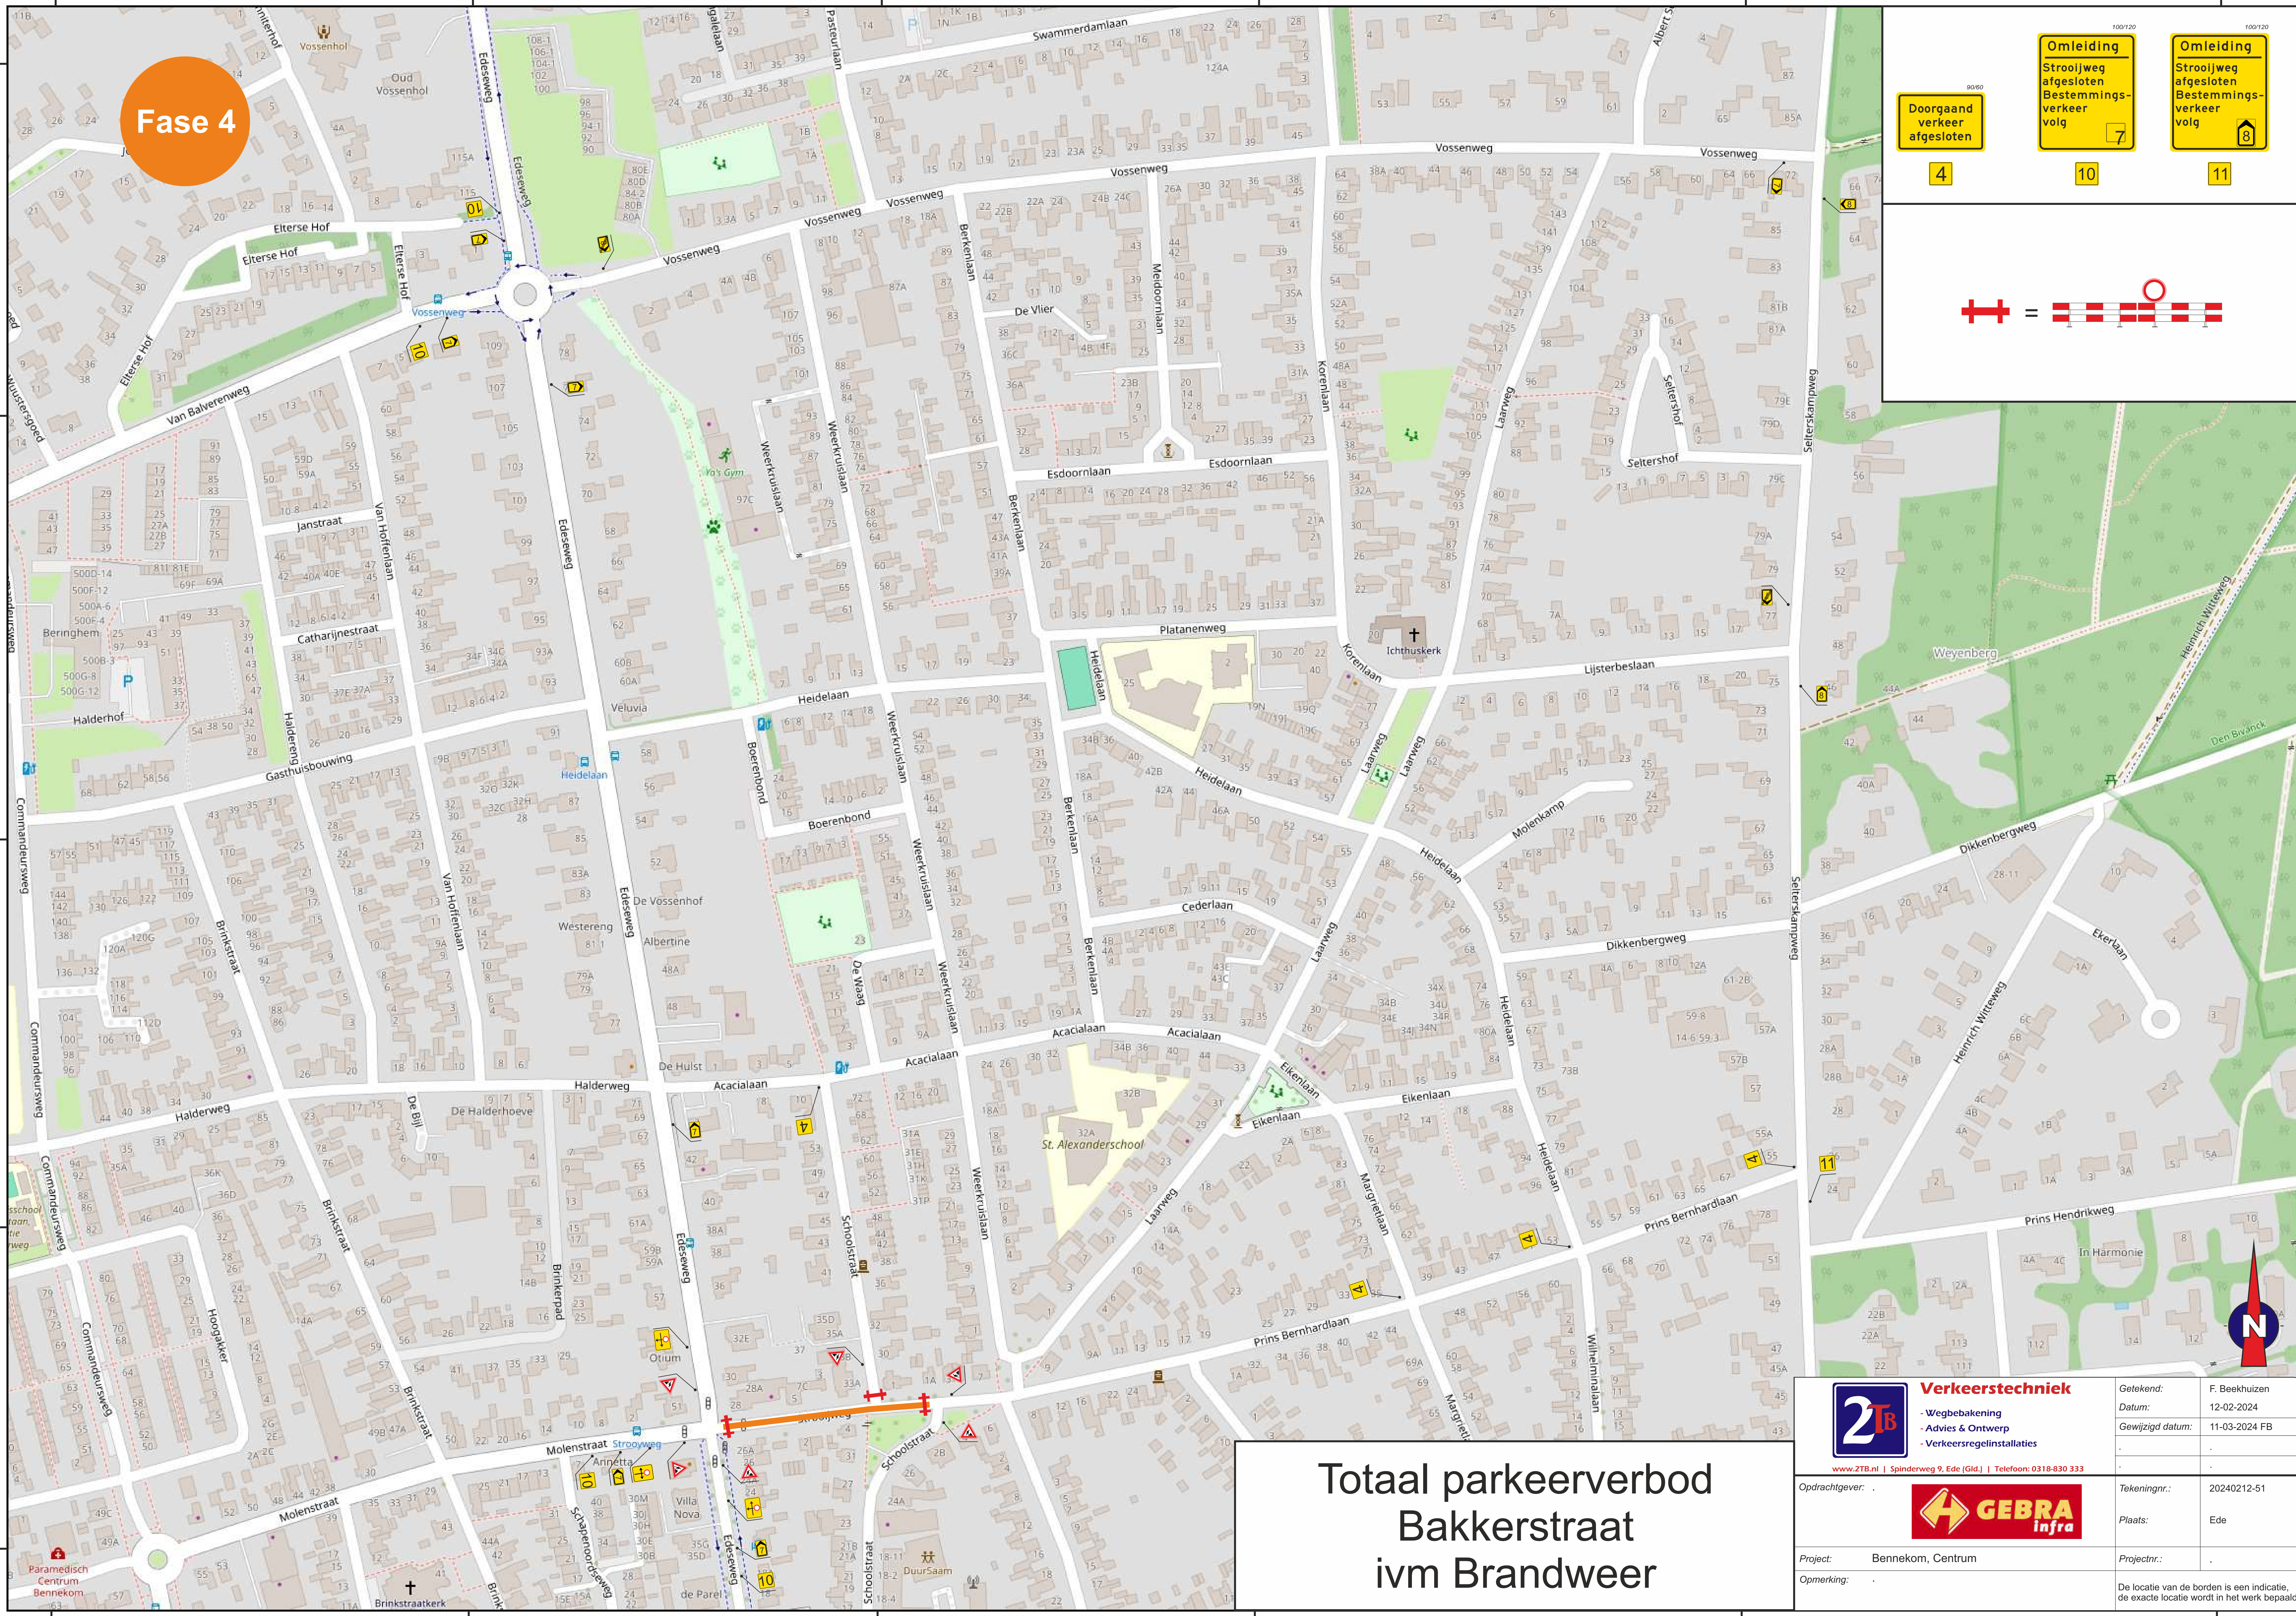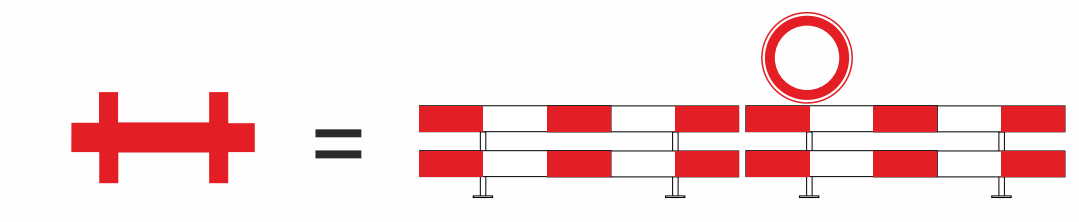



Totaal parkeerverbod Bakkerstraat ivm Brandweer

<p>Verkeerstechiek</p> <ul style="list-style-type: none"> • Wegbebakening • Advies & Ontwerp • Verkeersregelinstallaties <p>www.2TB.nl Spinderweg 9, Ede (Gld) Telefoon: 0318-830 333</p>	<p>Getekend: F. Beekhuizen</p> <p>Datum: 12-02-2024</p> <p>Gewijzigd datum: 11-03-2024 FB</p>
	<p>Opdrachtgever: </p> <p>Project: Bennekom, Centrum</p> <p>Opmerking:</p>

Fase 4
fiets
omleiding



Totaal parkeerverbod Bakkerstraat ivm Brandweer

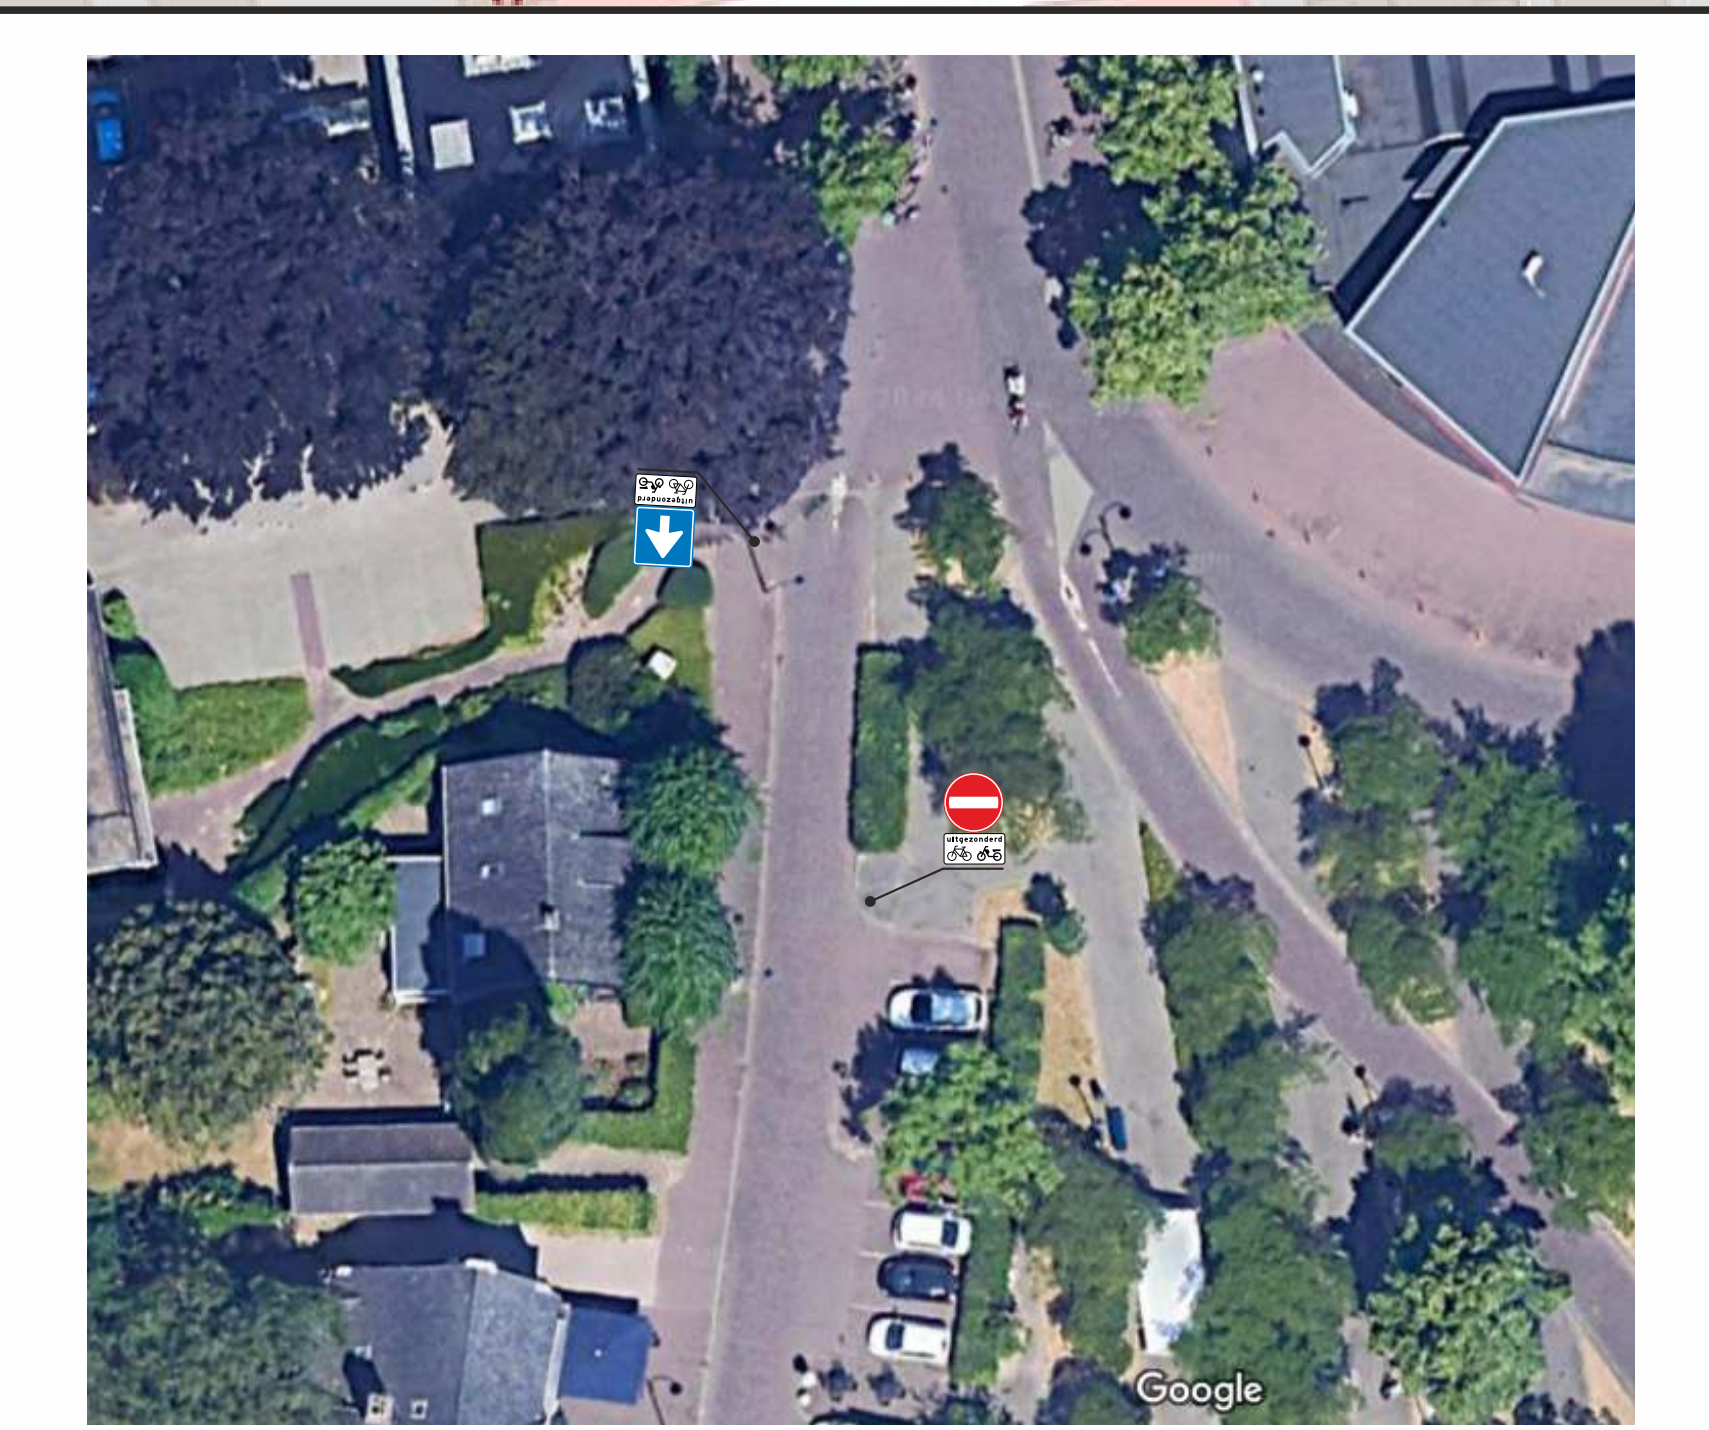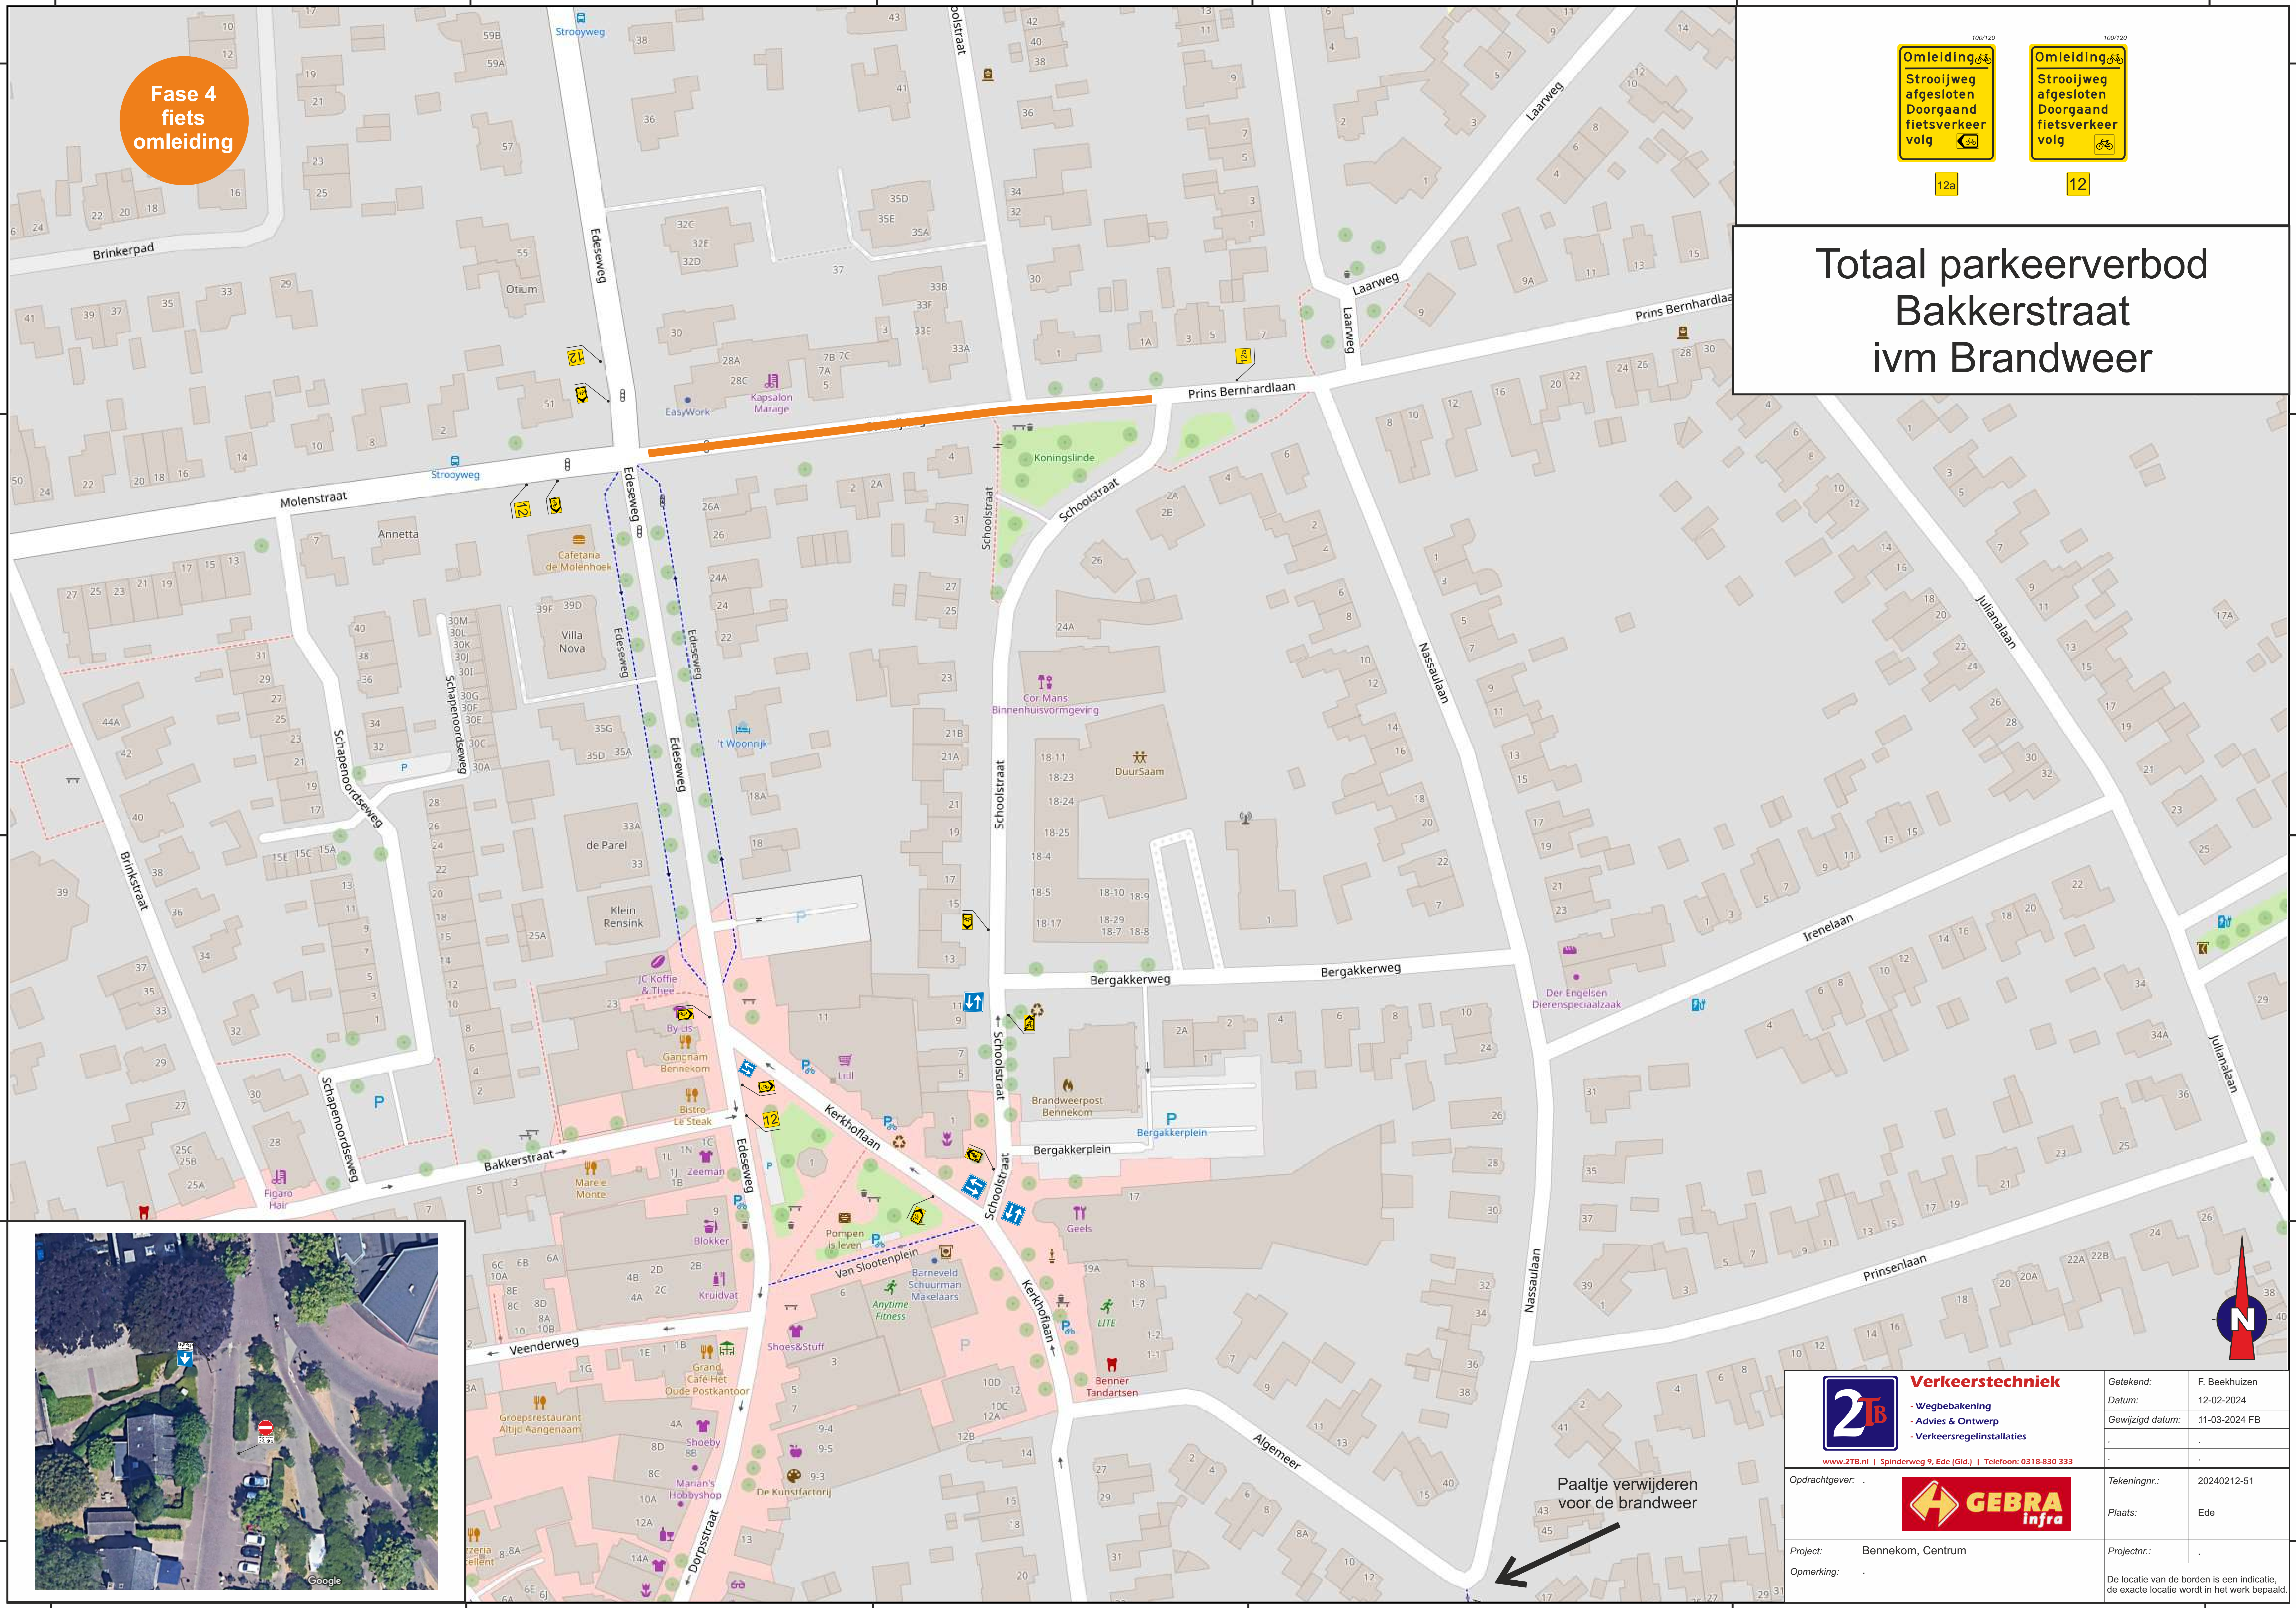

Paaltje verwijderen
voor de brandweer

	Verkeerstechniek - Wegbebakening - Advies & Ontwerp - Verkeersregelinstallaties	Getekend: F. Beekhuizen Datum: 12-02-2024
	www.2TB.nl Spinderweg 9, Ede (Gld) Telefoon: 0318-830 333	Gewijzigd datum: 11-03-2024 FB
Opdrachtgever:		Tekeningnr.: 20240212-51 Plaats: Ede
Project: Bennekom, Centrum		Projectnr.:
Opmerking:		De locatie van de borden is een indicatie, de exacte locatie wordt in het werk bepaald.