





Ruitenbeekweg, Lunteren
maatregel t.b.v. veiligheid fietsverkeer
Schaal: 1:250

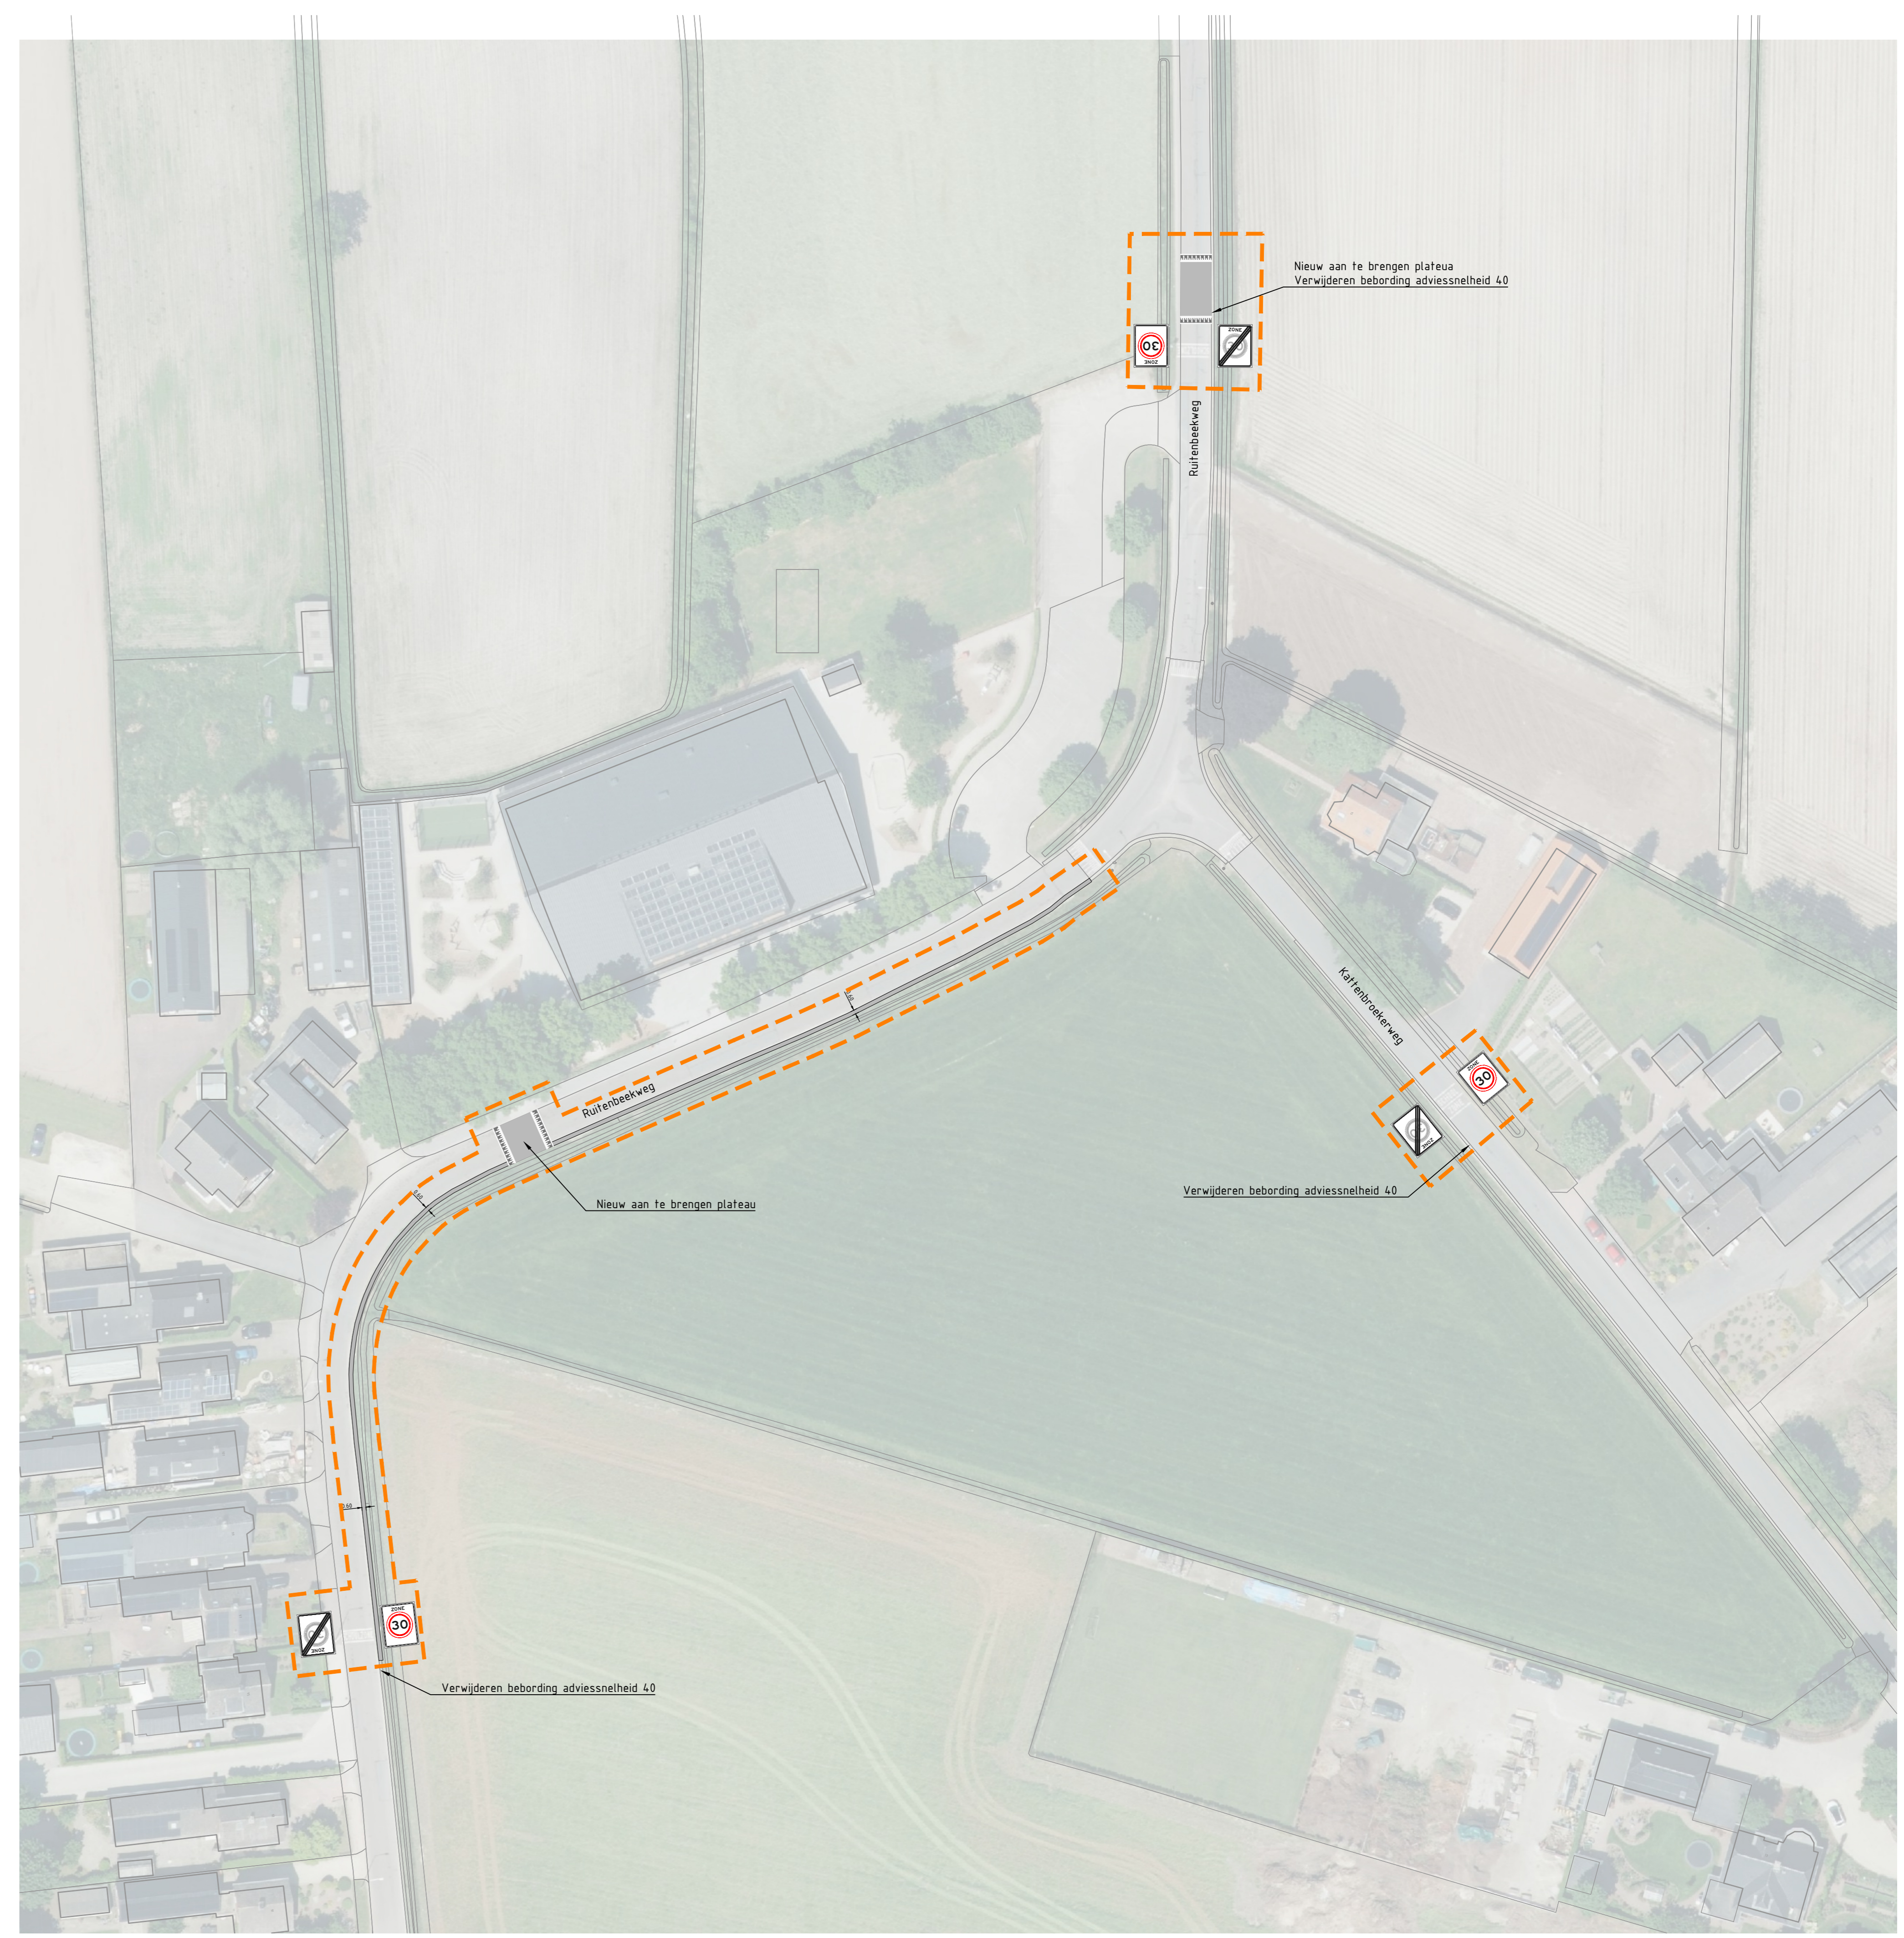


Ruitenbeekweg, Lunteren
maatregel t.b.v. veiligheid fietsverkeer
Schaal: 1:500



Bestaande situatie, locatie maatregel
Ruitenbeekweg zuid
Bron: google maps

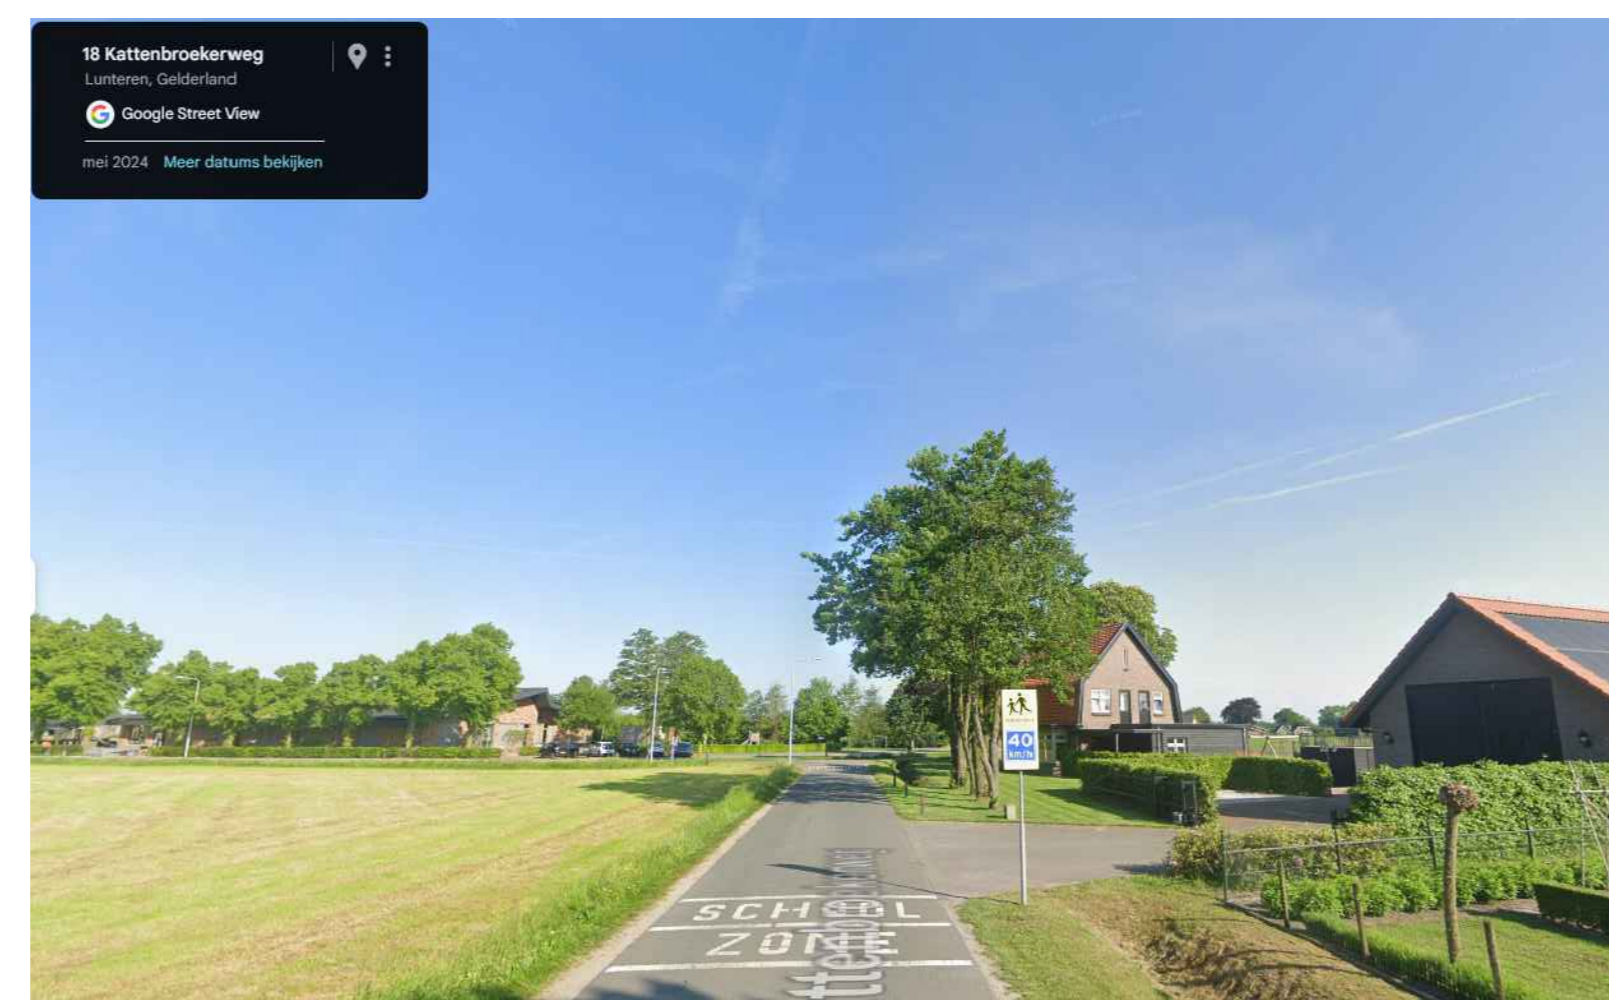

Bestaande situatie, locatie maatregel
Kattenbroekerweg
Bron: google maps

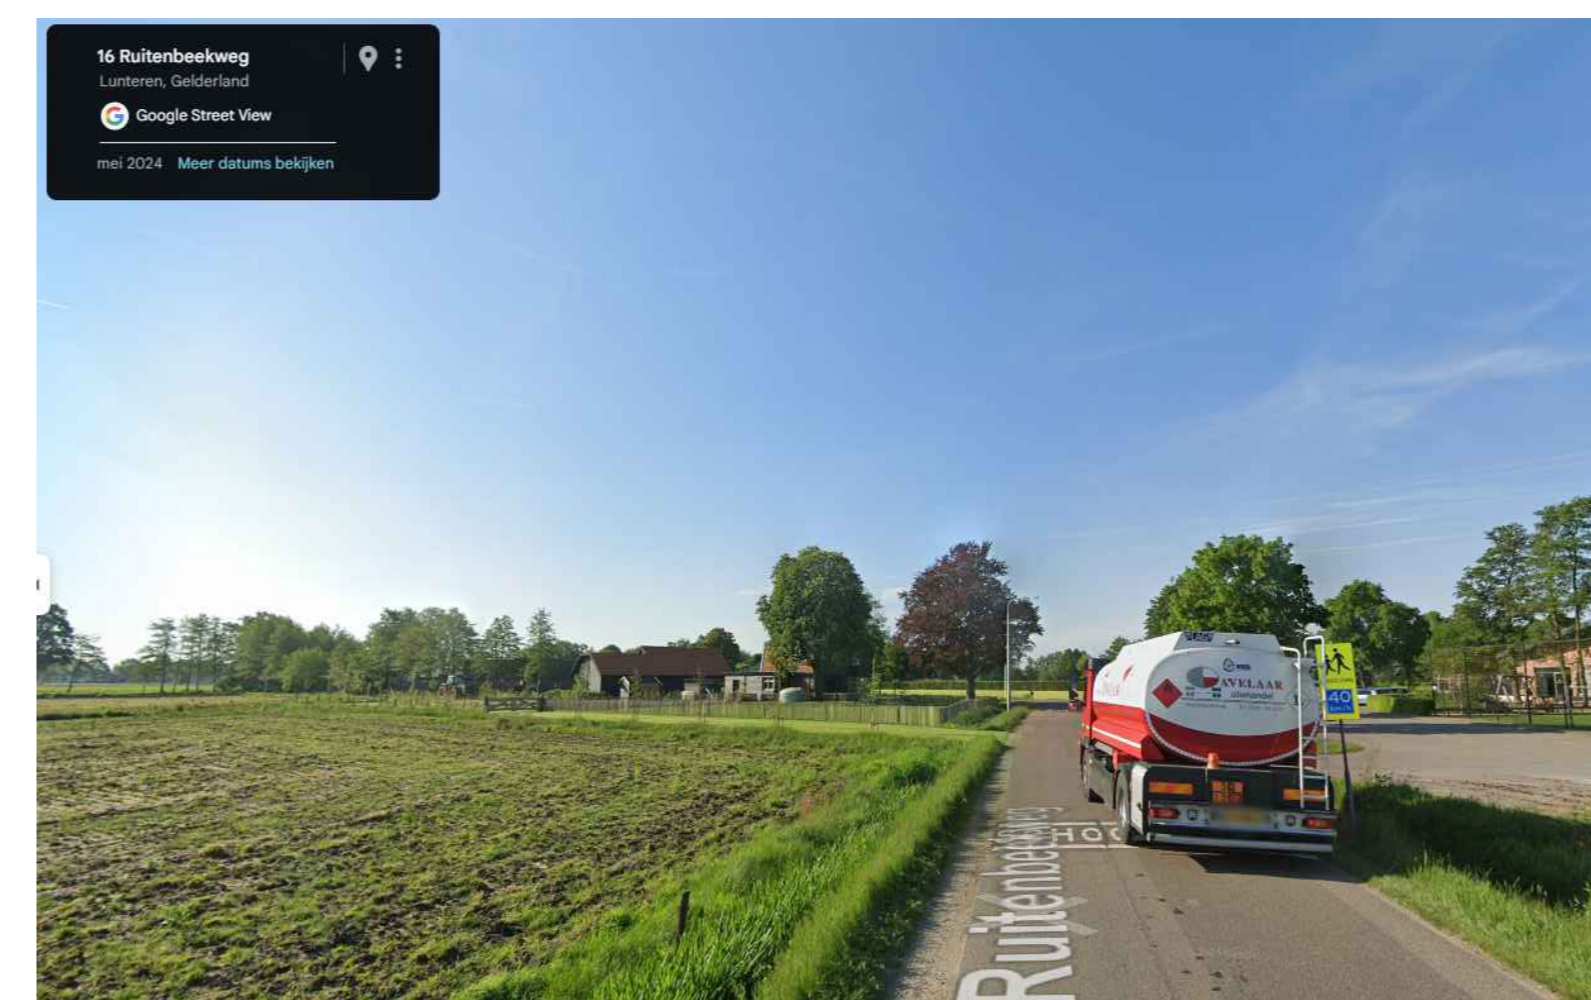

Bestaande situatie, locatie maatregel
Ruitenbeekweg noord
Bron: google maps

Legenda

- werkgrens
- bebouwing
- fietswaa zone 30 km/u

15-10-2025	01	wijzigingen a.d.v. opmerkingen	EMR	RLG
datum	nr.	wijziging	getek.	gez.

Gemeente EDE
VEILIGE SCHOOLZONES EDE | Ruitenbeekweg, Lunteren

Maatregel verbeteren veiligheid fietsverkeer				
projectnr.	0197	datum	07 oktober 2025	filenaam
tekeningnr.	0197-10	afmeting in mm	841 x 1189	0197-10-50-02_inr_pln_CAD.dwg
blad	10 van 14	tekenaar	EMR	gecontroleerd
schaal	Zie tekening	projectleider	RLG	beheerders bij

SCHILDTUWEP DE FRIET				
------------------------	--	--	--	--

