




Jachtlaan - Sint Hubertus  
maatregel t.b.v. ondersteunende voetgangers  
Schaal: 1:200

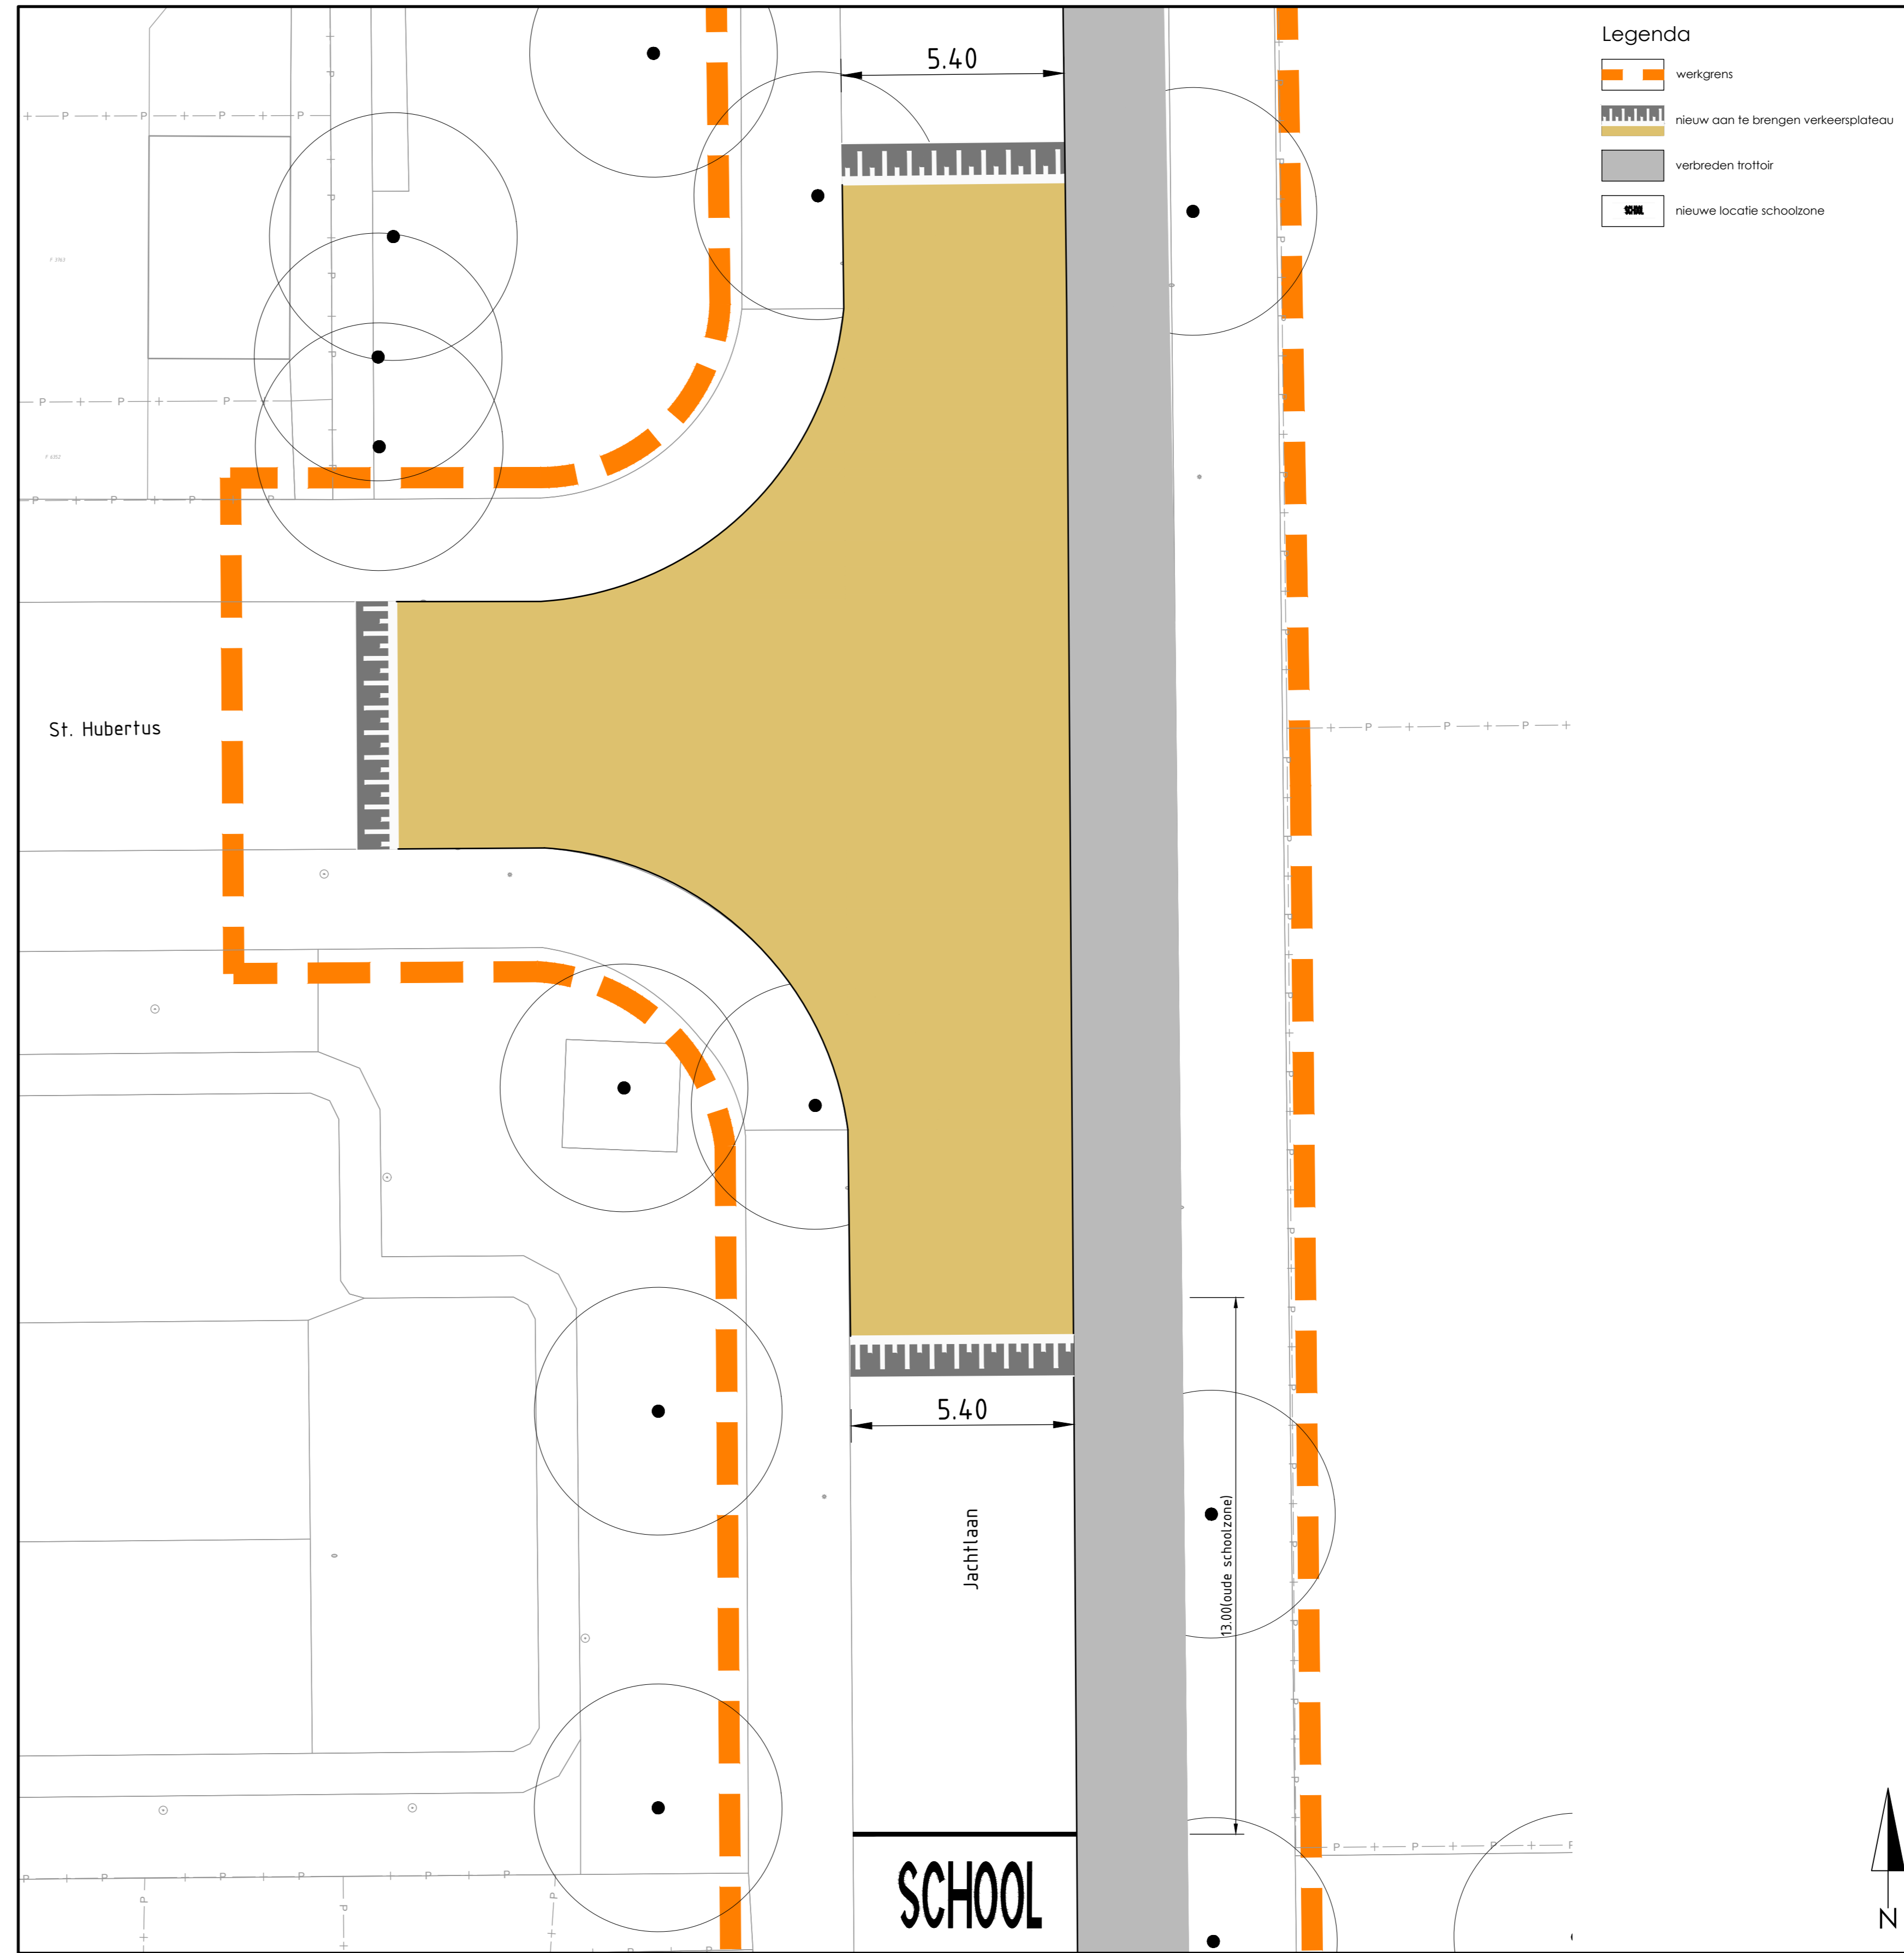

Jachtlaan - Sint Hubertus  
maatregel t.b.v. ondersteunende voetgangers  
Schaal: 1:100



Bestaande situatie, locatie maatregel  
Bron: google maps

16-10-2025	01	wijzigingen a.d.f.v. opmerkingen	EMR	RLG
datum	nr.	wijziging	getek.	gez.

<b>Gemeente EDE</b>				
VEILIGE SCHOOLZONES EDE   Jachtlaan - Sint Hubertus				
Maatregel voetgangersovertoezicht verbeteren				
projectnr.	0197	datum	23 september 2025	filenaam
tekeningnr.	0197-14	afmeting in mm	841 x 1189	0197-14-S0-02_mrp-ph-CAD.dwg
blad	14 van 14	tekenaar	RLG	gecontroleerd
schaal	1:200 / 1:100	projectleider	RLG	behoorende bij

