


Aanleg bovengrondse inrichting

View 2

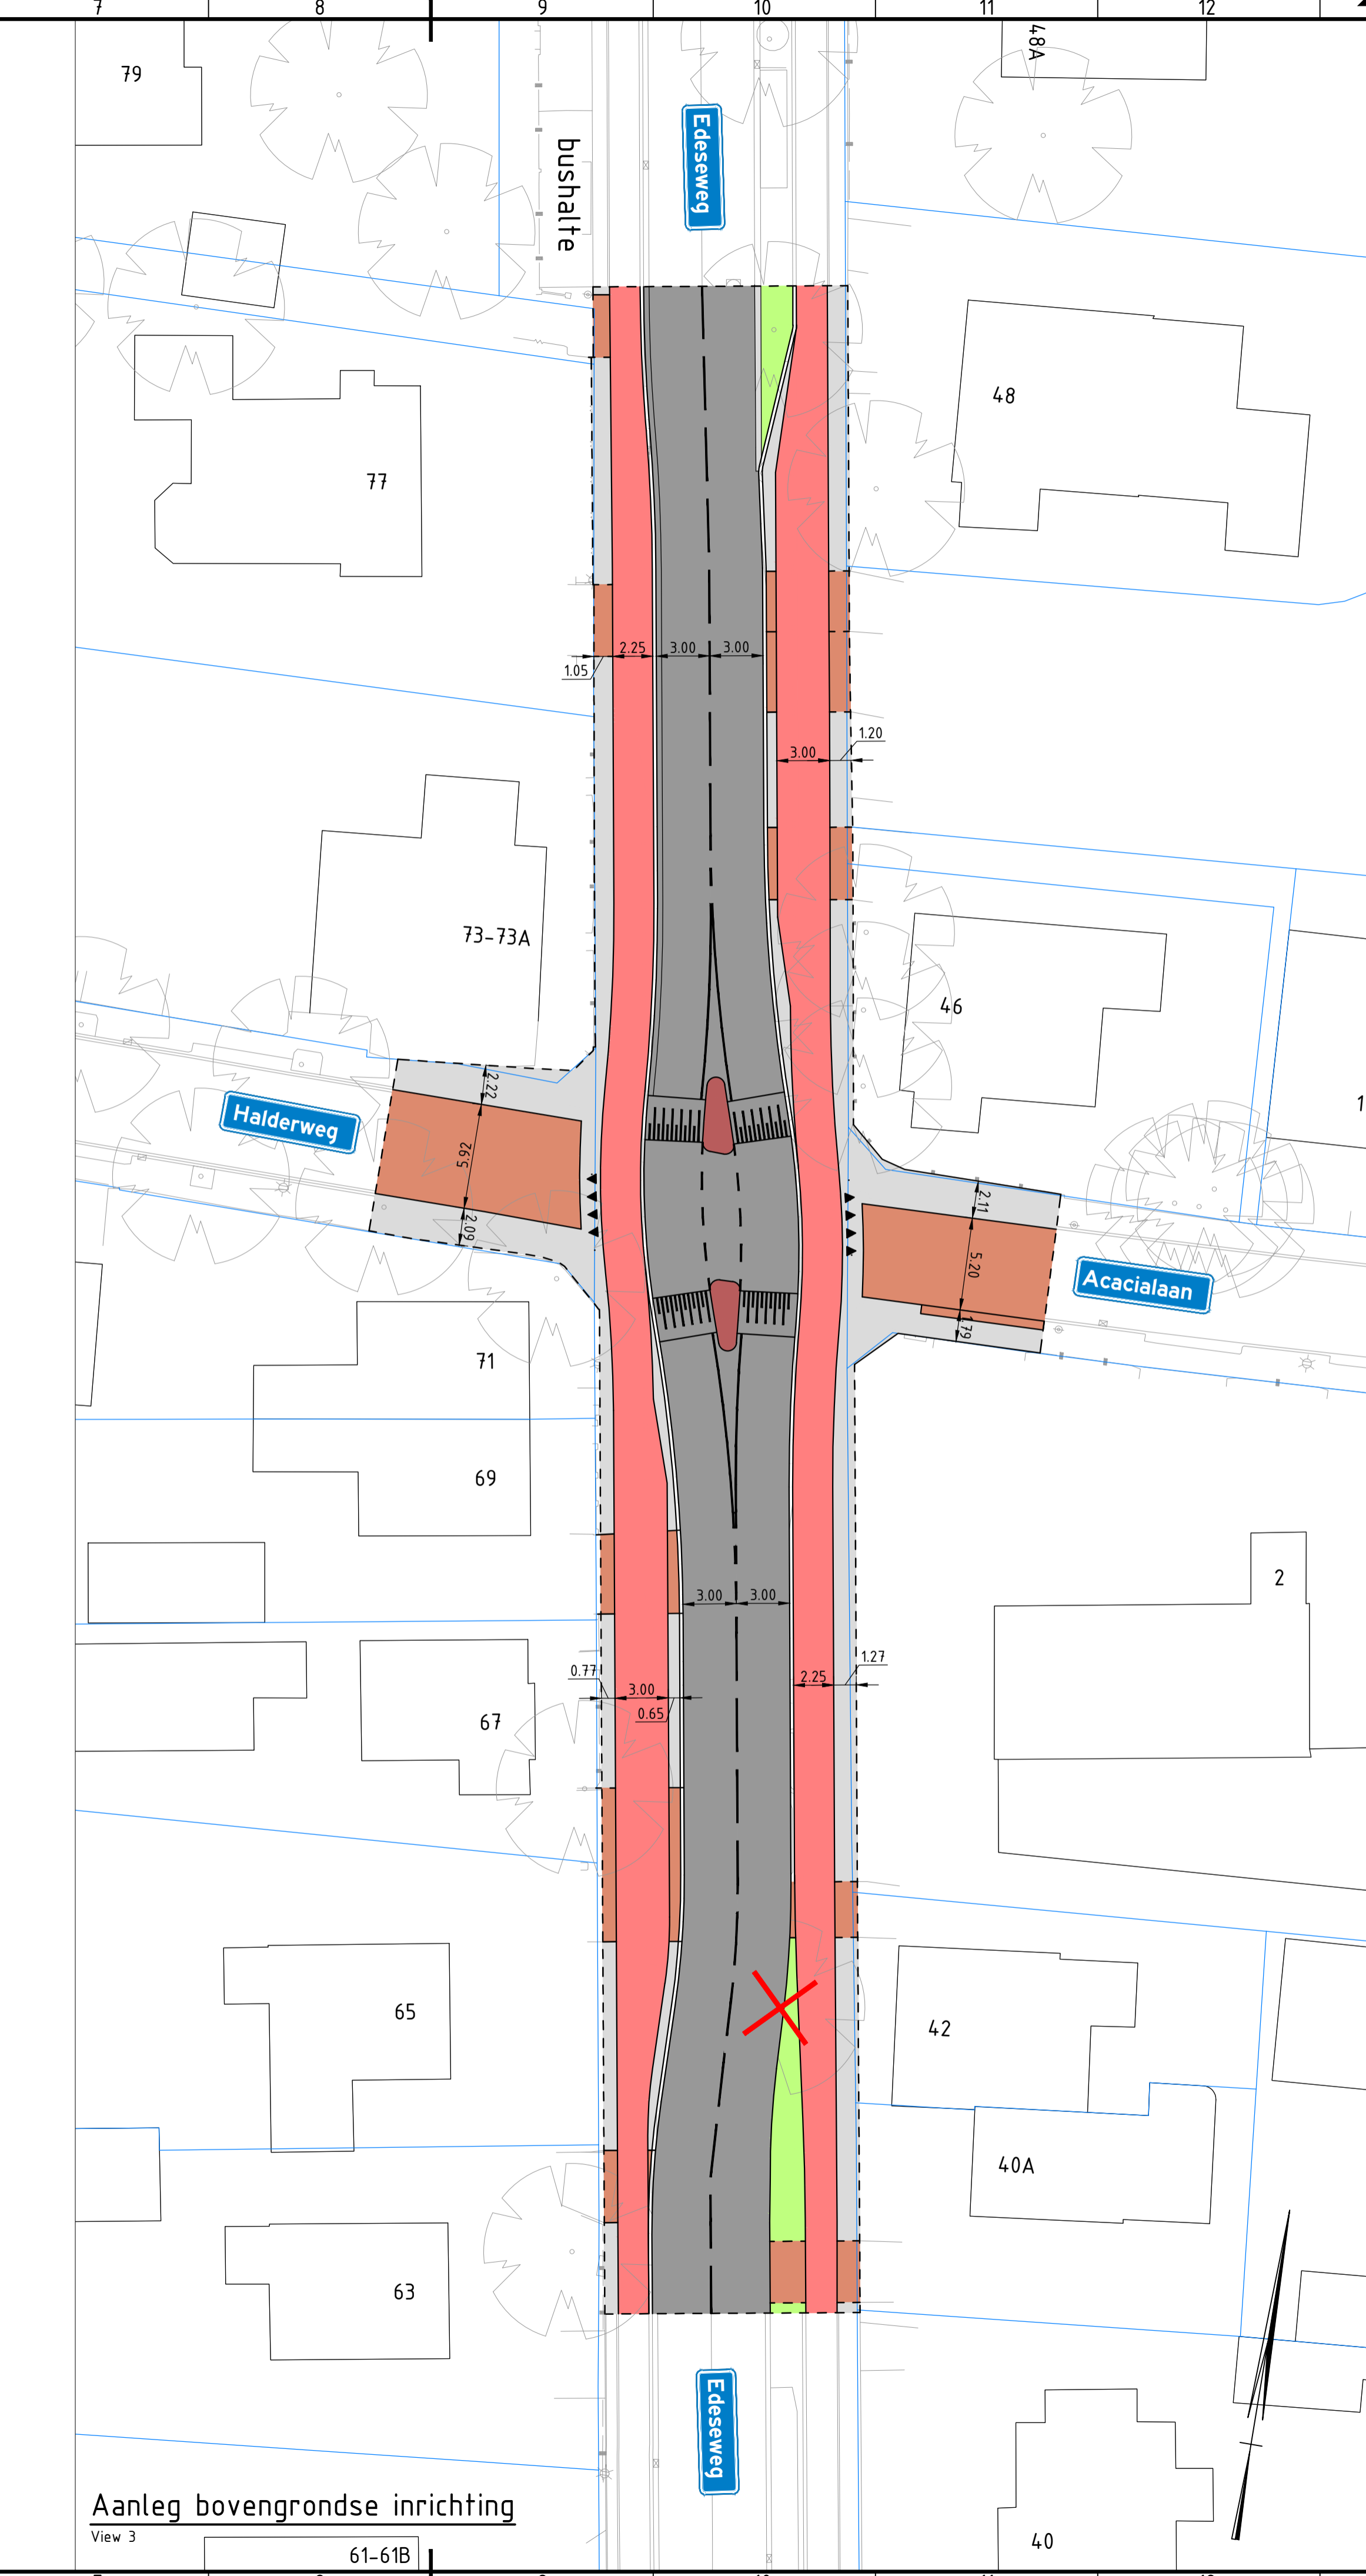

Aanleg bovengrondse inrichting


View 3


61-61B

Legenda

- Asfalt
- Beton
- Trottoir
- Fietspad
- Geleiders
- Elementen verharding
- Berm
- Bestaande boom
- X
 Verwijderen boom (compenseren)

Schaal 1:250
0 2.5 5 7.5 10m

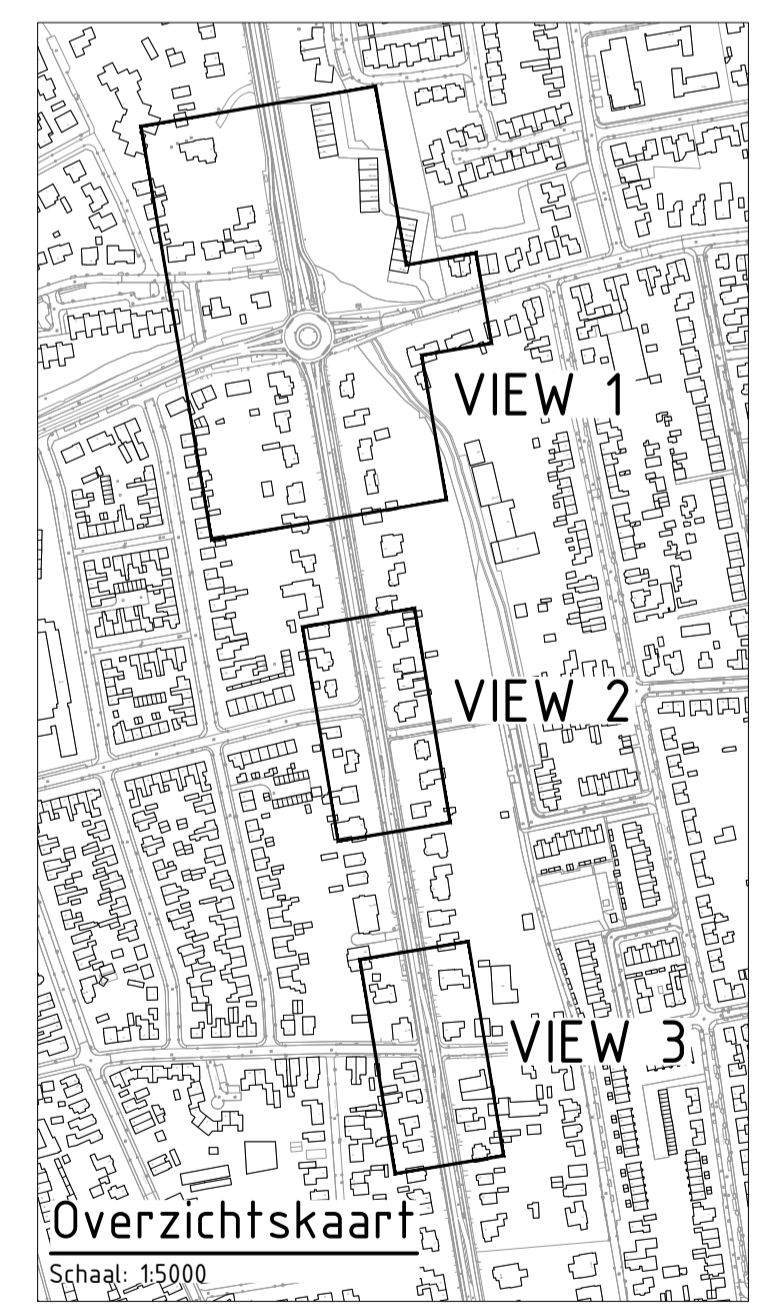

1.0	Eerste uitgave	RyLA	IJEI	RSCH	15-06-2023
versie	omschrijving	getekend	gecontroleerd	akkoord	datum
opdrachtgever Gemeente Ede					
project Doorfietsroute Ede - Wageningen Segment 1b & 2 - Bennekom					
omschrijving Nieuwe situatie verhardingen Edeseweg Presentatietekening					
 Royal HaskoningDHV <i>Enhancing Society Together</i> HaskoningDHV Nederland B.V. Transport & Planning					
documentstatus Concept				documentversie 1.0	
formaat schaal fase bladnr. van					
A1	1:250	Voorlopig ontwerp	1	1	
projectnummer / tekeningnummer BH6661-TE-VO-0222					