


Erasmusstate - Laan der Verenigde Naties
maatregel t.b.v. ondersteunende voetgangers
Schaal: 1:200



Erasmusstate - Laan der Verenigde Naties
maatregel t.b.v. ondersteunende voetgangers
Schaal: 1:100

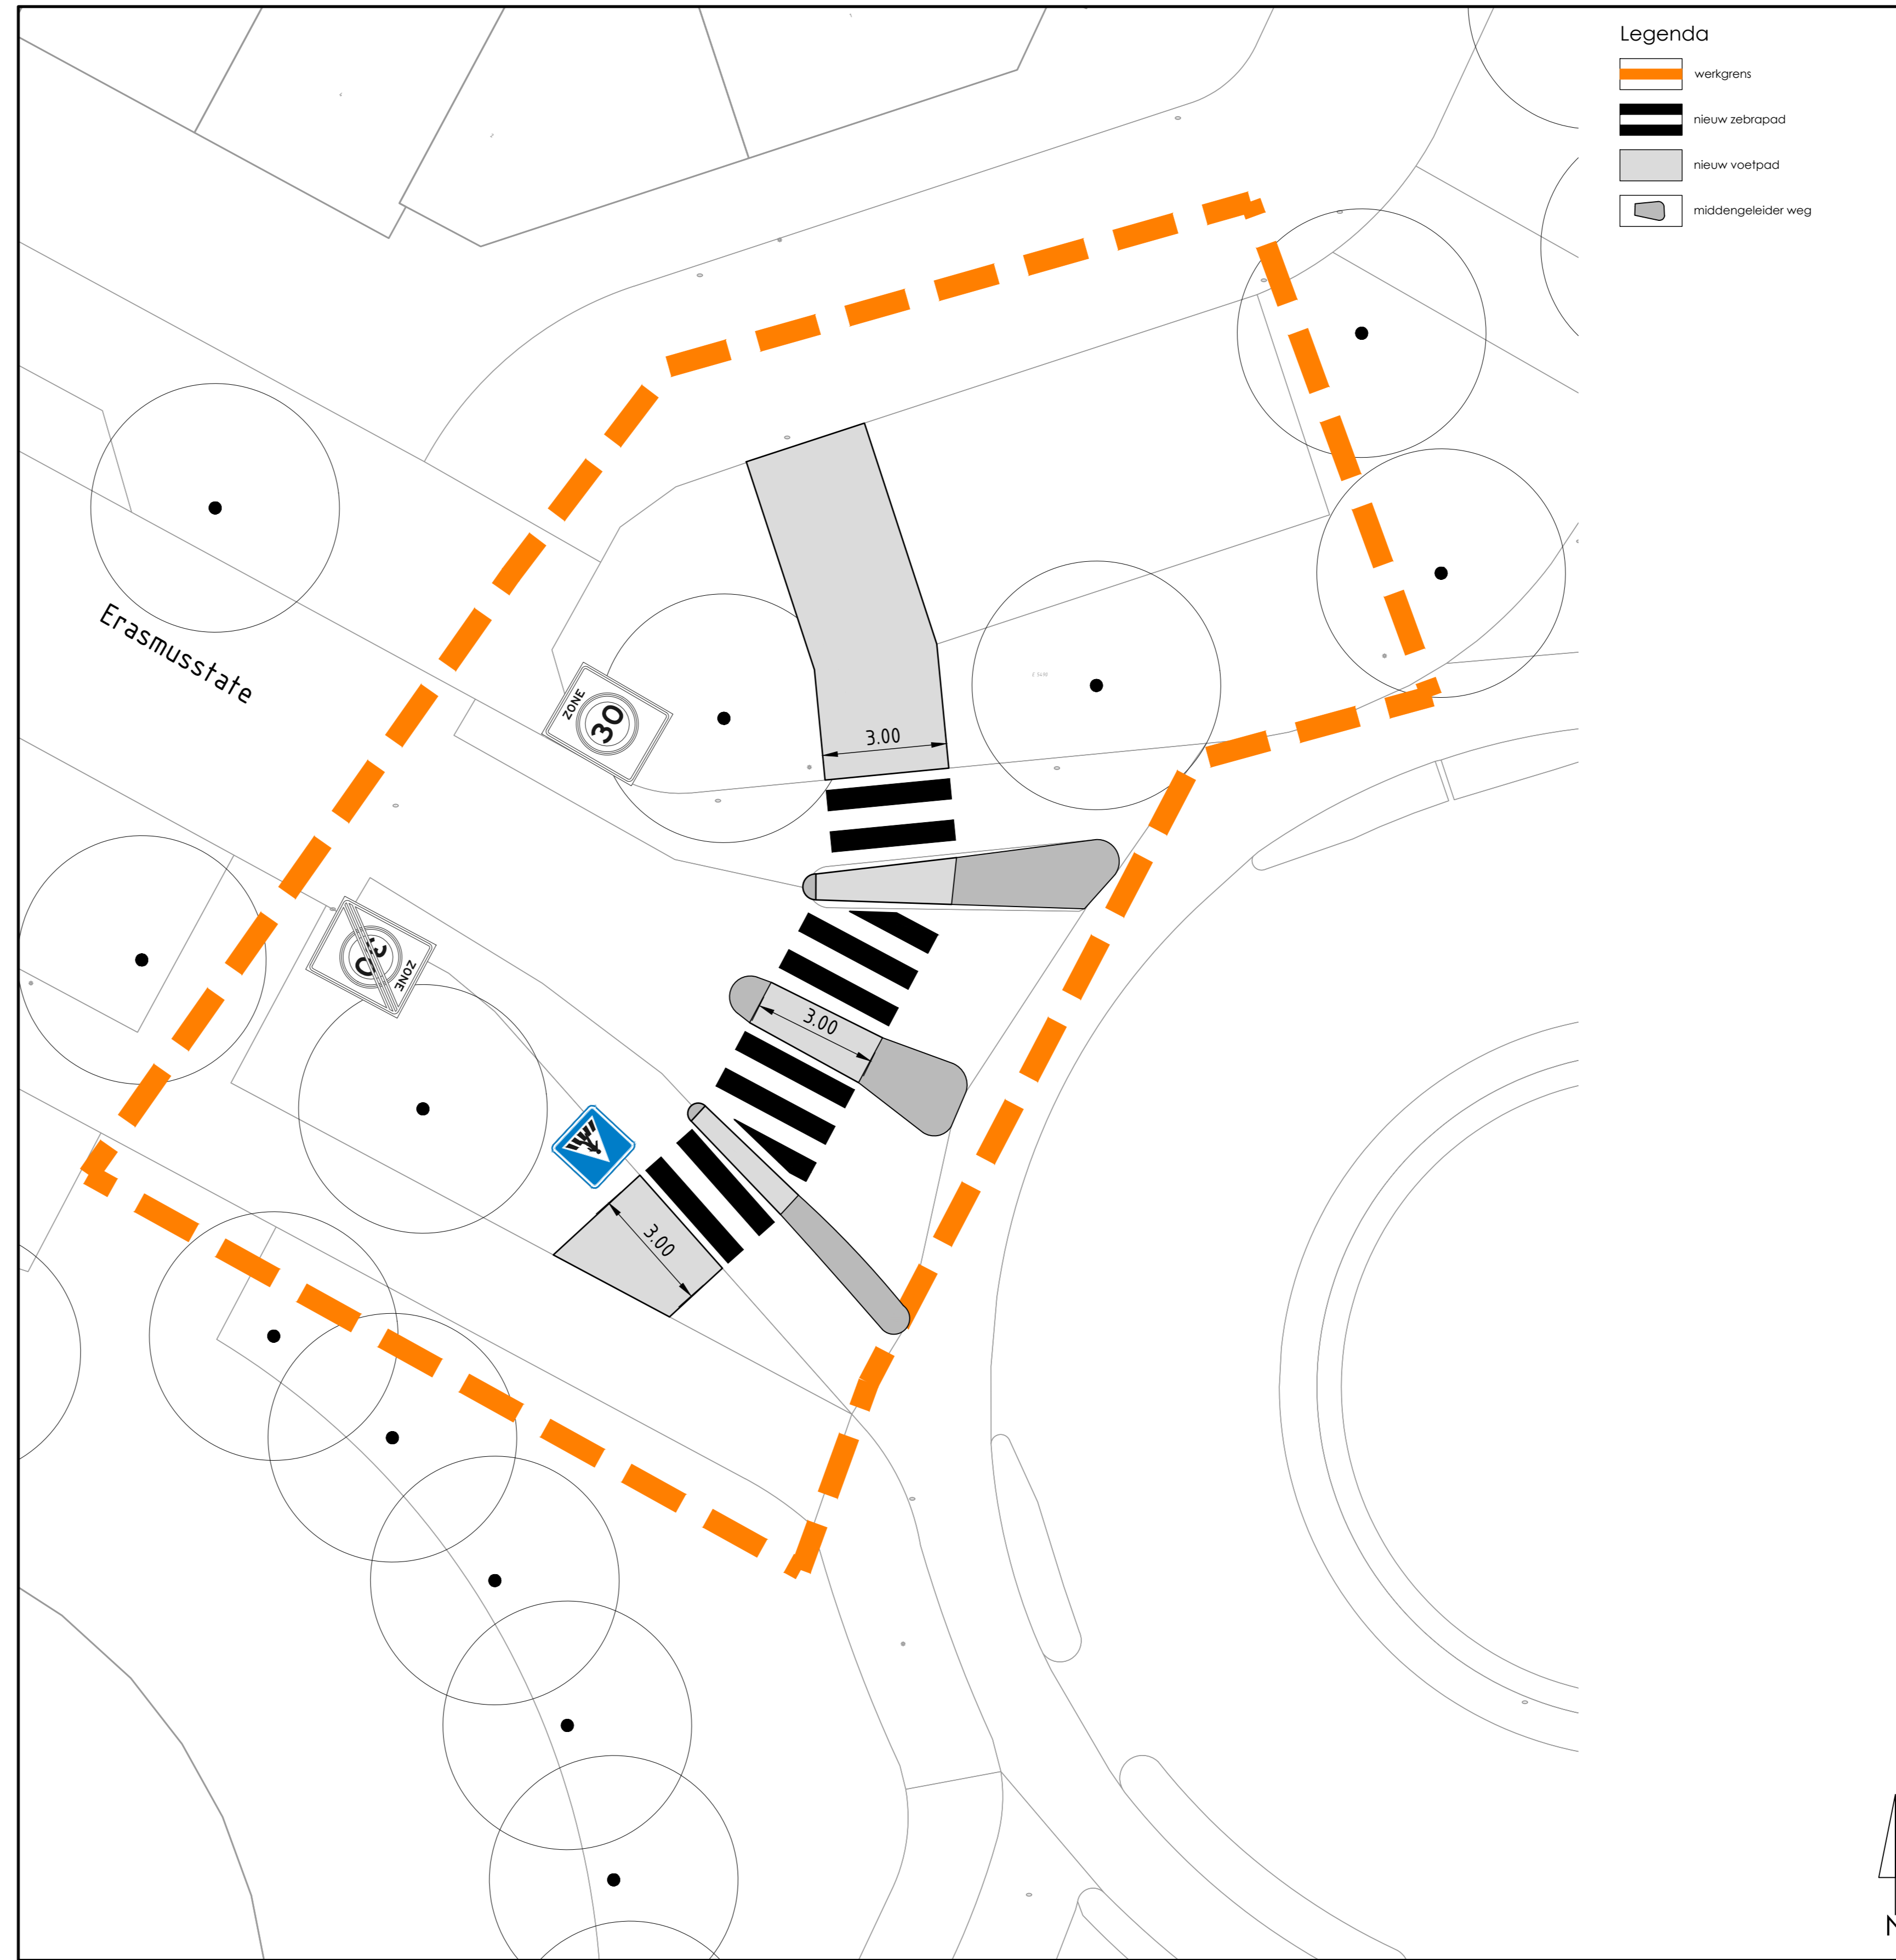

Bestaande situatie, locatie maatregel
Bron: google maps



Bestaande situatie, uitgangspositie voor maatregel
Bron: google maps

15-10-2025	01	wijzigingen a.d.f.v. opmerkingen	EMR	RLG
datum	nfr.	wijziging	getek.	gez.

Gemeente EDE
VEILIGE SCHOOLZONES EDE | Erasmusstate - Laan der Verenigde Naties

Maatregel voetgangersovertoek verbeteren

projectnr.	0197	datum	23 september 2025	filenaam
tekeningnr.	0197-6	afmeting in mm	841 x 1189	0197-6-50_02_inr_pjn_CAD.dwg
blad	06 van 14	tekenaar	RLG	gecontroleerd
schaal	1:200 / 1:100	projectleider	RLG	behorende bij

SCHILDTWERP | DEFINITIEF