


Overzicht Hoge Valkseweg  
maatregel t.b.v. veiligheid schoolomgeving  
Schaal: 1:500



Situatie kruising Hoge Valkseweg - Ganzenkampweg  
maatregel t.b.v. veiligheid schoolomgeving  
Schaal: 1:200

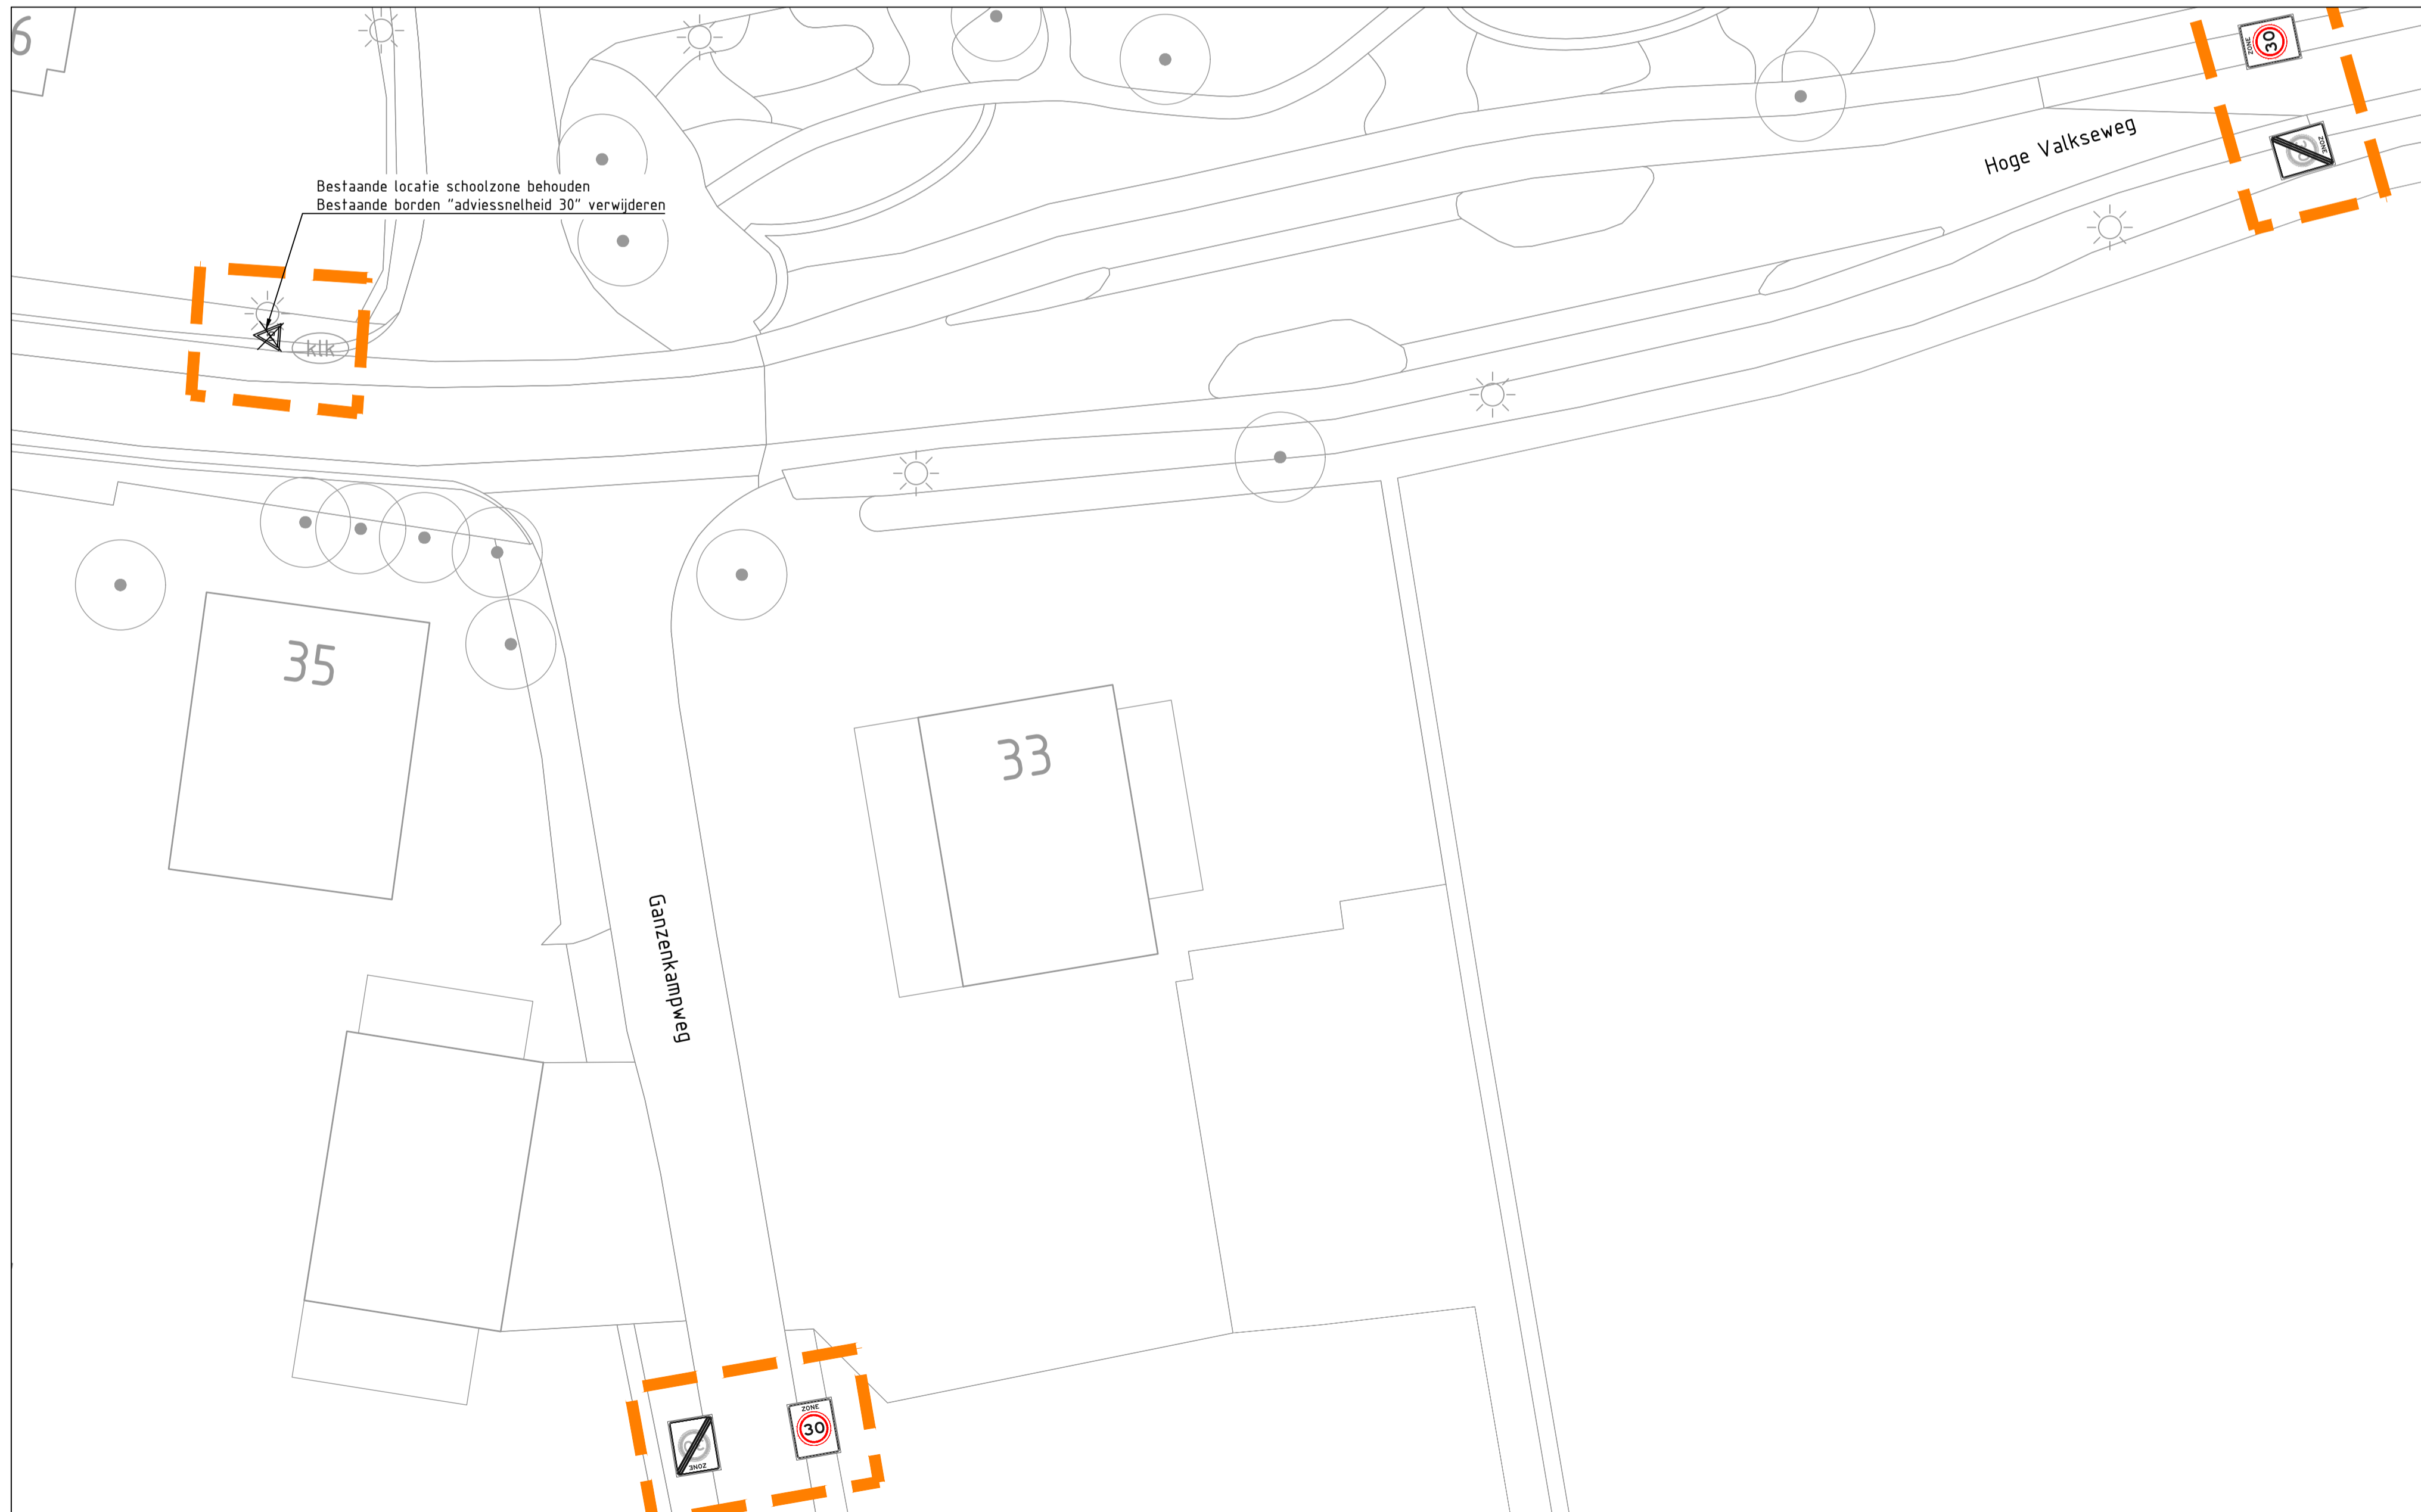

Legenda

-  werkgrens
-  nieuwe markering haalantenden
-  te verwijderen bord
-  nieuwe zone 30



Bestaande situatie, locatie maatregel  
Hoge Valkseweg west  
Bron: google maps



Bestaande situatie, locatie maatregel  
Hoge Valkseweg oost  
Bron: google maps



Bestaande situatie, locatie maatregel  
Ganzenkampweg  
Bron: google maps

15-10-2025	01	wijzigingen a.d.h.v. opmerkingen	EMR	RLG
datum	nr.	wijziging	getek.	gez.

**Gemeente EDE**  
VEILIGE SCHOOLZONES EDE | Hoge Valkseweg

Maatregel verbeteren schoolomgeving				
projectnr.	0197	datum	01 oktober 2025	filenaam
tekeningnr.	0197-07	afmeting in mm	841 x 1189	0197-07-SO-02_inr-pln.CAD.dwg
blad	07 van 14	tekenaar	EMR	gecontroleerd RLG
schaal	1 : 200	projectleider	RLG	behorende bij ...

SCHETSONTWERP | DEFINITIEF

