




LEGENDA

Nieuwe situatie

- Fietstrook in betonstraatstenen, kefomaat, kopersverband, kleur Keratona rosca
- Betonstraatstenen, kefomaat, kopersverband, kleur Keratona marrone
- Betonstraatstenen, kefomaat, elieboogverband, kleur Keratona marrone inclusief 1 stivelaag
- Betonregels 300x300x50mm, halfsteenverband, kleur grijs
- Betonregels 300x300x80mm t.p.v. inrit, halfsteenverband, kleur grijs
- Betonstraatstenen, dubbeklinker, halfsteenverband, kleur grijs
- Halfverbanding Groenwade laagdikte 0.10 m
- Opsluitband 100x200mm
- Opsluitband 150x200mm
- Gelideband 50/200x250mm
- Trottoirband 180/200x250mm
- Trottoirband 130/150x250mm
- Fietsmarkering uitvieren in fietstabelau tegel 12 st 300x300x80 mm zie detail
- Markering 30 in straten
- Raaiendandmarkering, tegels 500x500 mm
- Blokmarkering 0.3-0.3, tegels 300x300 mm
- Parkerplaatsscheiding 0.2-0.2 bss wit
- Fietstrook markering 1-1 bss wit
- Plaatsmarkering volgens detail
- Te plaatsen verkeersbord incl. flespaal hergebruiken zone 30 verkeersborden
- Inritblokken 24x90x500mm
- Straatkolk 450x300 mm incl. afvoerleiding
- Nieuwe HWA-pot
- Nieuwe VWA-pot
- Verlooptband 1. Gelideband 50/200x250mm naar trottoirband 130/150x250mm 2. Gelideband 50/200x250mm naar opsluitband 150x200mm 3. Gelideband 50/200x250mm naar trottoirband 180/200x250mm 4. Opsluitband 150x200mm naar trottoirband 180/200x250mm 5. Opsluitband 150x200mm naar trottoirband 130/150x250mm
- Bestaande bomen
- Sierheesters
- Bemengsel GO 67 zonder grassen
- Nieuwe hoogte
- Bestaande hoogte
- Verkanting
- Normaalprofiel
- Lichtmast bestaand / nieuw
- Werkgrens
- Materiali scheiding

20-08-25	Wijziging by NvI	Locatie huiskansaling B&A / B7
28-09-25	Wijziging by NvI	Rekenen op plateau / Locatie fietsymbolen
16-07-25	AS	BE
Datum	Tekenaar	Status: Wijzigingen

Opdrachtgever	Project nr.	3479
Ruimtelijke projecten	Besten nr.	15 van 2025
Herinrichting Klomperweg te Lunteren	Schaal	1:200
	Formaat	A0+
Tekening omschrijving	Tekening nr.	3479-BE-D40
Nieuwe situatie	Opmerking	



Ingenieursbureau

Postbus 9024 - 6710 HM Ede

Buizekade 9, Gemeentetower - Aankomweg 8 - Ede

STILES