




- Legenda**
- Opstriband 100x200 mm
 - Opstriband 200x250 mm
 - RWS-band 110/220x250 mm
 - RWS-band 110/220x250 mm, verlaagd
 - Trottoirband 180/230x250 mm
 - Trottoirband 180/230x250 mm, verlaagd
 - Geofegel, 55 x 305 x 10/55 mm
 - Polygon, betonstraatstenen nr. 5-streks, kleur: Bano gris
 - Gewaske (keel afgeschuurd), 550/750x200/450 x 500 mm, kleur: gris
 - Stellen in betonverharding
 - Irri-verlospand, o.e.a. conform aansluitend profiel, kleur: gris
 - Verlospand, 180/200x250 - 110/220x250 mm, kleur: gris
 - Verlospand aansluiting 1:5 x 100A, achterzijde opsluiten met grasbetontegels
 - Grasbetontegels 600x400x25 mm
 - Parkeersplein
 - Markering in eigenen, onderbroken streep 0,21-0,21 m, parkeersplein
 - Betonstraatstenen keformaat, kleur: wit
 - Koudeblatse markering, onderbroken streep 0,30-0,30 m, 0,30 m dk
 - Koudeblatse markering, onderbroken streep 100-100 m, 0,30 m dk
 - Koudeblatse markering, waarschuwingsstreep, 0,50 m
 - Koudeblatse markering, waarschuwingsstreep, 0,50 m
 - Koudeblatse markering, blokstreep, 0,50 m
 - Fietspad, asfalt fietspad (dikte 110 mm), kleur: rood
 - e.a.a. conform principe detail, vrijliggend fietspad
 - Fietspad (vervaard), asfalt fietspad (dikte 110 mm), kleur: rood
 - e.a.a. conform principe detail, constructie fietspad
 - Fietspad, aansluiting op bestaand fietspad, ACI surf, 30 mm dk
 - kleur: rood
 - Ribben, roestvrij staal, 110 mm, kleur: zwart
 - e.a.a. conform principe detail, getegelde aansluiting op bestaand
 - Ribben, deklaag - losse laag (dikte 80 mm), kleur: zwart
 - e.a.a. conform principe detail, constructie ribben
 - Ribben, aansluiting op bestaand ribben, ACI surf, 30 mm dk, kleur: zwart
 - e.a.a. conform principe detail, getegelde aansluiting op bestaand asfalt
 - Irri, Stone Cross (200x200x50 mm), blokvorm, kleur: geel
 - Parkeren/trottoir, betonstraatstenen (200x150x40 mm), eilandsverband, kleur: gris
 - Irri bedrij, betonstraatstenen (200x150x40 mm), verband conform overzicht, kleur: gris
 - hertegelen van materiaal
 - Trottoir, dubbelklinkers (200x200x50 mm), halfsteenverband, kleur: gris
 - Grasbetontegels, afm. 400x600x20 mm, kleur: gris
 - Aanbrengen betonstrook, dikte 0,50 m, sterkteklasse C35/45 (inleed XF4)
 - Afweging beton gabitied beton
 - Aansluitende verharding herstraten, diverse soorten bestrating
 - Putdeksel in gras, verband met 1-straatgaten B55 of kleur: gris
 - Verharding opsluiten met opstriband 100x200 mm
 - Op hoogte brengen bestaande putdeksel
 - Bestaande putdeksel vervangen met o.l.s. systeem, deksel N 3515 NB-B (centerblok)
 - Bestaand asfalt (max. dikte 100 mm) uitbreiden en afgeten met warm asfalt
 - Aanbrengen kollekaansluiting, PP Ø155 mm
 - Aansluiting op bestaand uitgang
 - Trottoirhek, type G120 LD, afm. 450x450 mm
 - Straathok, type STR 1030, afm. 100x100 mm
 - Bestaande lichtmast, handhaven
 - Nieuw/ te verplaatsen lichtmast, door derden
 - Bom, inzaai met bermzaden G0-67
 - Bestaande boom
 - Werkgrens

30-06-2026	SH	Definitief	
Datum	Tekenaar	Status/Wijzigingen	
Opdrachtgever Gemeente Ede			Project nr. A190229
Projectomschrijving Lumierestraat te Ede			Bestek nr. 07 van 2026
Tekeningsomschrijving Fietspad Lumierestraat te Ede			Schaal 1:200
Nieuwe situatie			Formaat A0 x 1.5
Bovengrondse infrastructuur - blad 1 van de 2			Tekening nr. 3315-BE-D41
			Opmerking

Ingenieursbureau
Gemeente Ede

Postbus 9024 - 6710 HM Ede Bezoekadres: Gemeentewerf - Asakkerweg 8 - Ede