




DEEL 3
Schaal: 1:200

BLAD 1
BLAD 2

- Legenda**
- Opstribband 100x200 mm
 - Opstribband 200x250 mm
 - RWS-band 10/220x250 mm
 - RWS-band 10/220x250 mm, verlaagd
 - Trottoirband 10/220x250 mm
 - Trottoirband 10/220x250 mm, verlaagd
 - Goofegel, 155 x 100 x 75/55 mm
 - Mogel, betonstraatstenen kl. 5-streks, kleur: Balen grijs
 - Gevelste (voor afgeschuifd), 155x75x20x45 x 50 mm, kleur grijs
 - stellen in betonverharding
 - inverlooptband, e.o. conform aansluitend profiel, kleur grijs
 - Verlooptband 10/220x250 - 10/220x250 mm, kleur grijs
 - Verlaagd betonsplijfing 15 x 100A, achterzijde opstribband met grasbetontegels
 - grasbetontegels 600x400x20 mm
 - Motorrijbaan
 - Markering in steentjes, onderbroken streep 5,21-5,21 m, parkeervaksheding
 - Betonstraatstenen keformaat, kleur: wit
 - Koudplasticke markering, onderbroken streep 0,30-2,30 m, 0,10 m dik
 - Koudplasticke markering, onderbroken streep 100-100 m, 0,10 m dik
 - Koudplasticke markering, waarschuwingsdriehoek, 0,50 m
 - Koudplasticke markering, waarschuwingsdriehoek, 0,30 m
 - Koudplasticke markering, blokstreep, 0,50 m
 - Flatspad, asfalt flatspad (dikte 10 mm), kleur rood
 - e.o. conform principe detail, vrijliggend flatspad
 - Flatspad (vervaardigd), asfalt flatspad (dikte 10 mm), kleur rood
 - e.o. conform principe detail, constructie verlaagd flatspad
 - Flatspad, aansluiting op bestaand flatspad, AC1 surf, 30 mm dik
 - kleur rood
 - Ribben, roestvrijstaal (dikte 10 mm), kleur zwart
 - e.o. conform principe detail, getegelde aansluiting metten bodysen
 - Ribben, daklaag - tussenlaag (dikte 80 mm), kleur zwart
 - e.o. conform principe detail, constructie ribben
 - Ribben, aansluiting op bestaand ribben, AC1 surf, 30 mm dik, kleur zwart
 - e.o. conform principe detail, getegelde aansluiting op bestaand asfalt
- hrit, Stone Cross (200x200x100 mm), blokvormband, kleur grijs
- Parkeren/trottoir, betonstraatstenen (200x100x40 mm), eileboopverband, kleur grijs
- hrit (bedrij), betonstraatstenen (200x100x40 mm), verband conform overzicht, kleur grijs
- hergebruik van materialen
- Trottoir, dubbelkokers (200x200x40 mm), halfsteenvormband, kleur grijs
- Grasbetontegels, afm. 400x400x20 mm, kleur grijs
- Aanbrengen betonstrook, dikte 1,0 m, steekklasse C35/45 (minimaal XF4)
- afwerking beton geborsteld beton
- Aandachtelijke verhardingen herstraten, diverse soorten bestrating
- Putskeel in groen, verlaagd met 3 strekragen B55 KF (kleur grijs)
- Verharding opstribband met opstribband 100x200 mm
- Op hoogte strepen bewakende putafdekking
- Bestaande putafdekking vervangen met e-ling systeem, detail N 325 NB-8 (featherstock)
- best, asfalt ronden best, put rood uitboren en afgeven met warm asfalt
- Aanbrengen kolkaansluiting, PP Ø125 mm
- aansluiting op bestaande uitlaten
- Trottoirkeuk, type STR 1030, afm. 455x450 mm
- Straatkeuk, type STR 1030, afm. 100x100 mm
- Bestaande lichtmast, handhaven
- Nieuw/ te verplaatsen lichtmast, door derden
- Bem, maaian met betonnenmuur GO-67
- Bestaande boom
- Verkeersgrens

30-06-2026	SH	Definitief
Datum	Tekenaar	Status/Wijzigingen
Opdrachtgever	Gemeente Ede	
Projectomschrijving	Lumierestraat te Ede	
Tekening omschrijving	Fietspad Lumierestraat te Ede	
Nieuwe situatie	Bovengrondse infrastructuur - blad 2 van de 2	
Project nr.	A190229	
Bestek nr.	07 van 2026	
Schaal	1:200	
Formaat	A0 x 1.5	
Tekening nr.	3315-BE-D42	
Opmerking		



Ingenieursbureau
Gemeente Ede

Postbus 9024 - 6710 HM Ede

Bezoekadres: Gemeentewerf - Asakkerweg 8 - Ede