

- ### LEGENDA
- Nieuwe situatie**
- Projectgrens
  - Kadastrale grens
  - Aankoopgrens perceel
  - Materiaalgrens
  - Halfverharding
  - Aanbrengen opsluitband 60x200 mm, kleur grijs
  - Aanbrengen opsluitband 100x200 mm, kleur grijs
  - Aanbrengen opsluitband 150x250 mm, kleur grijs
  - Aanbrengen opsluitband 200x250 mm, kleur grijs
  - Aanbrengen gazonband 100x200 mm, kleur grijs
  - Aanbrengen geleedeband 50/200x250 mm, kleur grijs
  - Aanbrengen trottoirband 130/250x250 mm, kleur grijs
  - Aanbrengen trottoirband 180/200x250 mm, kleur grijs
  - Aanbrengen RWS-band 110/220x250 mm, kleur wit (middengeleiders)
  - Aanbrengen RWS-band 110/220x250 mm, kleur wit (middengeleiders)
  - Aanbrengen busperronband incl. zwart-wit blokmarkering, lengte verloopband: 1200x440x280 mm, lengte middenstukken: 2400x440x280 mm, lev. Leicon
  - Aanbrengen goothegel, 150x300x60 mm
  - Aanbrengen goot, 3-strakken BSS, KF
  - Aanbrengen schipgoot, 5-strakken BSS, KF
  - Aanbrengen goot, 3-strakken BSS, KF
  - Aanbrengen stalen ring 60cm hoog, 20cm zicht (rotonde eiland), kleur RAL 7022 Omberggrijs lev. Wolbrink
  - Aanbrengen haag, 50 cm breed
- Aanbrengen asfaltverharding (volledig pakket)**
- 30 mm SMA8 G DL-B zwart (fietsstroken rood)
  - 50 mm AC16 band TL-B
  - 60 mm AC22 OL-B
  - 80 mm AC22 OL-B
- Aanbrengen asfaltverharding (volledig pakket)**
- 30 mm AC11 DL-B zwart, incl. coating van Track Line, type: Rebeplast Road (verkeersrood) RAL 3020
  - 50 mm AC16 band TL-B
  - 60 mm AC22 OL-B
  - 80 mm AC22 OL-B
- Aanbrengen asfaltverharding (rijbaan)**
- 30 mm SMA8 G DL-B zwart
- Aanbrengen asfaltverharding (fietspad)**
- 30 mm AC11 DL-B, rood (zwarte bitumen, 3% pigment)
  - 80 mm AC22 OL-B
- Aanbrengen asfaltverharding (fietspad)**
- 30 mm AC11 DL-B, rood (zwarte bitumen, 3% pigment)
  - 80 mm AC22 OL-B
- Aanbrengen asfaltverharding (fietspad t.o.v. zijwegen)**
- 30 mm AC11 DL-B, rood (zwarte bitumen, 3% pigment)
  - 80 mm AC22 TL-B
  - 50 mm AC22 OL-B
- Aanbrengen betontegels, 300x300x45 mm, halfsteensverband, kleur grijs**
- Aanbrengen betontegels, 300x300x60 mm, halfsteensverband, kleur grijs (enit particulier)
  - Aanbrengen betonstraatsfstenen, dubbelklinkers halfsteensverband, kleur grijs (enit zijstraat)
  - Aanbrengen betonstraatsfstenen, dubbelklinkers halfsteensverband, kleur rood (fietspad op plateau)
  - Aanbrengen betonstraatsfstenen, KF, hekeverband, kleur hekepaars
  - Aanbrengen betonstraatsfstenen, KF, elieboogverband, kleur grijs
  - Aanbrengen betonstraatsfstenen, KF, halfsteensverband, kleur grijs
  - Aanbrengen betonstraatsfstenen, OF, halfsteensverband, kleur grijs
  - Aanbrengen betonverharding 200mm dik in crepeprint, OF, halfsteensverband motif (verkeersdruppels), 3% pigment kleur geel
  - Aanbrengen betonverharding 200mm dik, met veeg patroon, kleur donkergrijs (bushaven)
  - Aanbrengen gewapend beton C35, 260mm dik, met primafiel cobblestone, kleur donkergrijs (overrijbare oksel rotonde)
  - Aanbrengen halfverharding van Grauwacke, dikte 100 mm (voetpad)
  - Aanbrengen straatbakstenen, OF, 5 strakken (rotonde-eiland), kleur geel-rood Murcia (Van der Sanden)
  - Aanbrengen teelaarde
  - Aanbrengen lalud 12
  - Markering doorgetrokken, breedte 0,10m thermoplast
  - Markering 1-1, breedte 0,10m thermoplast

- Markering haaiantand 0,5-0,5, breedte 0,10m thermoplast
- Markering blok 0,5-0,5, breedte 0,10m thermoplast
- Markering haaiantand 0,3-0,3, breedte 0,10m thermoplast
- Markering 1-3, breedte 0,10m thermoplast
- Markering 3-1, breedte 0,10m thermoplast
- Markering zebrapad 0,5-0,5, lengte 4 m
- Zebrapad uitvoeren in dubbelklinkers, kleur: wit, breedte 0,5 m, lengte 4 m
- Aanbrengen haaiantandtegels met fusessegen in bestrating, 500x500 mm
- Aanbrengen haaiantandtegels met fusessegen in bestrating, 300x300 mm
- Aanbrengen rotonde-element, rotondeplateaus 220 ribbelmofiel
- Aanbrengen inritband 900x240x500 mm in beton, kleur grijs
- Aanbrengen stootband (hergebruik)
- Aanbrengen inritband 900x250x500 mm, R=1,0 m inwendig, in beton, kleur grijs
- Aanbrengen inritband 900x250x2000 mm, R=1,0 m inwendig, in beton, kleur grijs
- Aanbrengen inritconstructie:
  - inritband 600x200x300 mm, in beton, kleur grijs (bij trottoirb. 13/15)
  - inritband 600x200x300 mm, in beton, kleur grijs (in trottoirb. 18/20)
  - betontegels 150x300x60 mm, kleur grijs
- Aanbrengen putrand incl. putdeksel in bestrating/berm, Type N 3520 NB-R "Centerblock", h=240 mm, deksel met ontluchtingsgaten
- Aanbrengen putrand incl. putdeksel in asfalt middels O-Ling systeem, Type N 3525 NB-R "Centerblock"
- Aanbrengen trottoirkeuk, Type G 128 LD, leverancier: Nering & Bögel
- Aanbrengen trottoir/RWS-keuk, Type G 153 DD, leverancier: Nering & Bögel
- Aanbrengen straatkeuk, Type G 130 DR, leverancier: Nering & Bögel
- Aanbrengen straatkeuk, Type STR-7030, leverancier: TBS Soest
- Plaatsen ABRI (hergebruik)
- Nieuwe boom, 3 totaal (aanplant door derden), locatie n.t.b. door opdrachtgever
- Bestaande boom (BGT) meting, indien standan, vermeld
- Verwijderen boom (compenseren)
- Bestaande ingemeten situatie met hoogte t.o.v. NAP



1.0	Definitieve uitwerking	ROXA	HEI	BOUW	03-10-2024
2.0	Tussentijdse uitwerking	ROXA	HEI	BOUW	01-11-2024
1.0	Definitieve uitwerking	ROXA	HEI	BOUW	23-10-2024
1.0	Definitieve uitwerking	ROXA	HEI	BOUW	23-10-2024

opdrachtgever: Gemeente Ede

project: Doorfietsroute Ede - Wageningen Segment 1b & 2 - Bennekom

nieuws: Nieuwe situatie verhardingen Edeseweg - Van Balverenweg

documentstatus: Definitief | documentversie: 3.0




formaat: A0+ | schaal: 1:250 | fase: Uitvoeringsontwerp | blad: 1 | van: 1

documentnummer: BH6661-TE-10-2221


View 1  
Schaal 1: 250

VIEW 1 (BH6661-TE-10-2221)  
VIEW 2 (BH6661-TE-10-2221)  
VIEW 3 (BH6661-TE-10-2221)



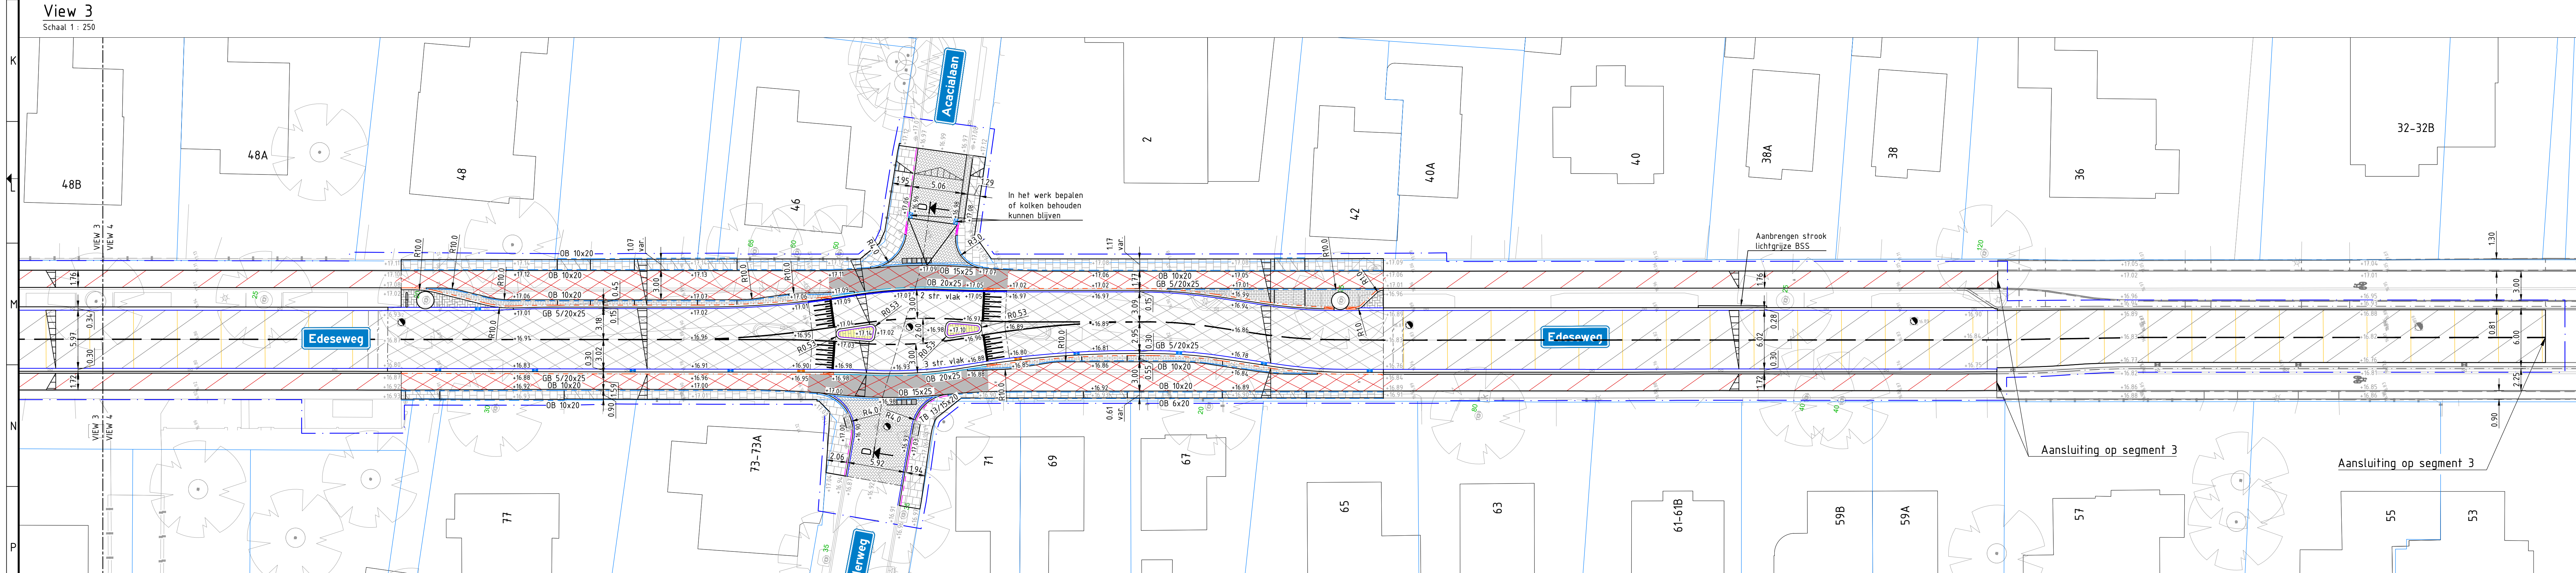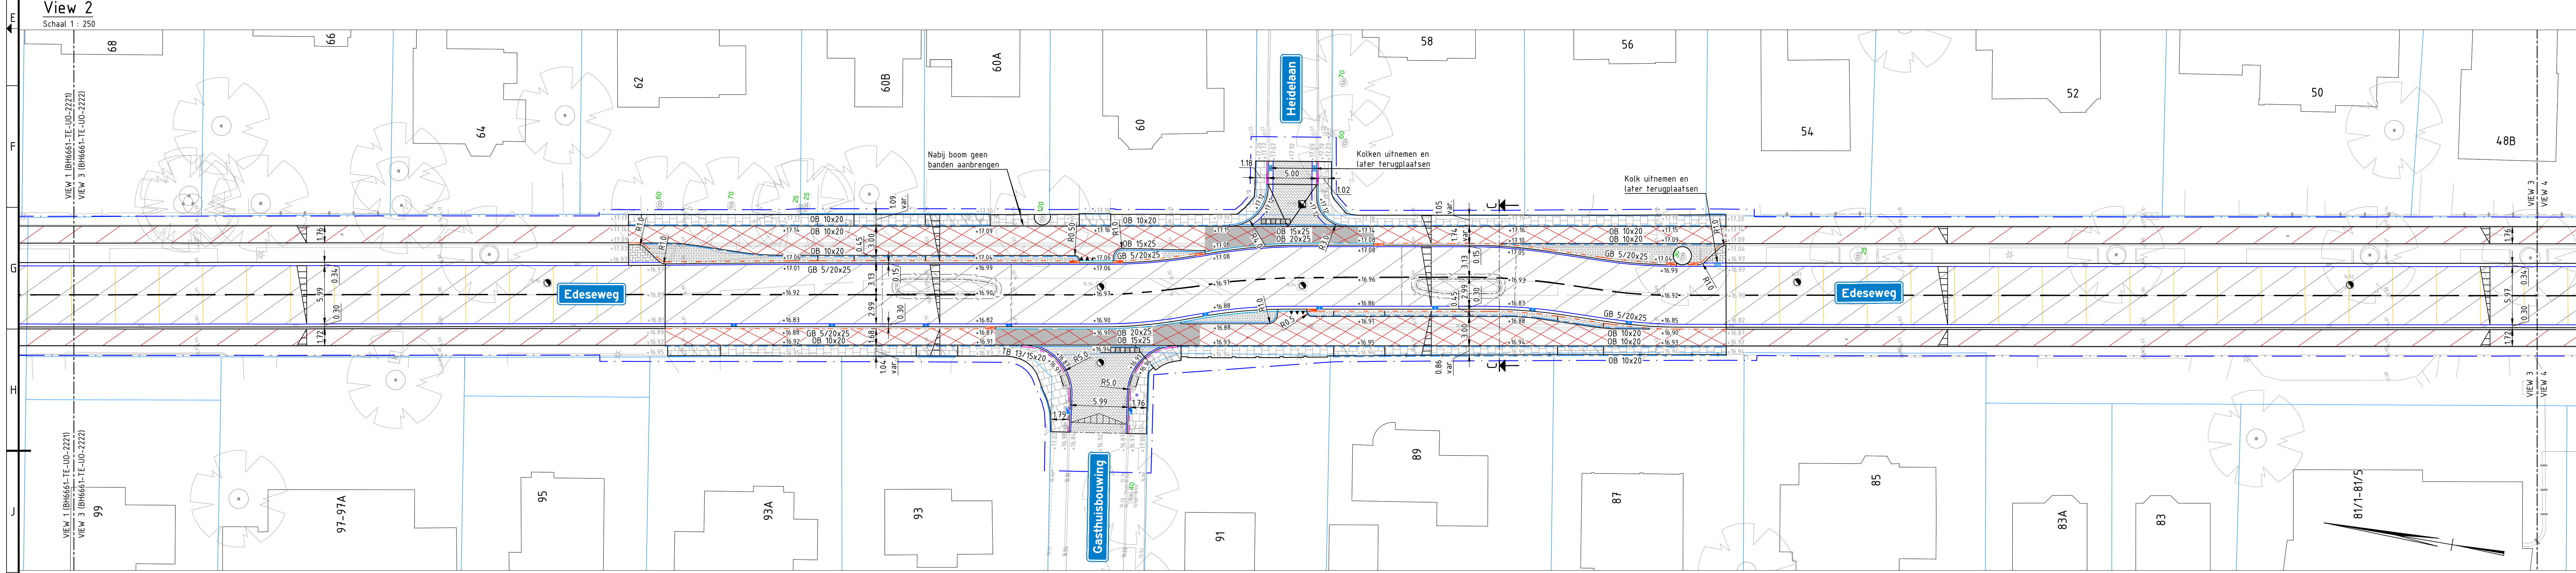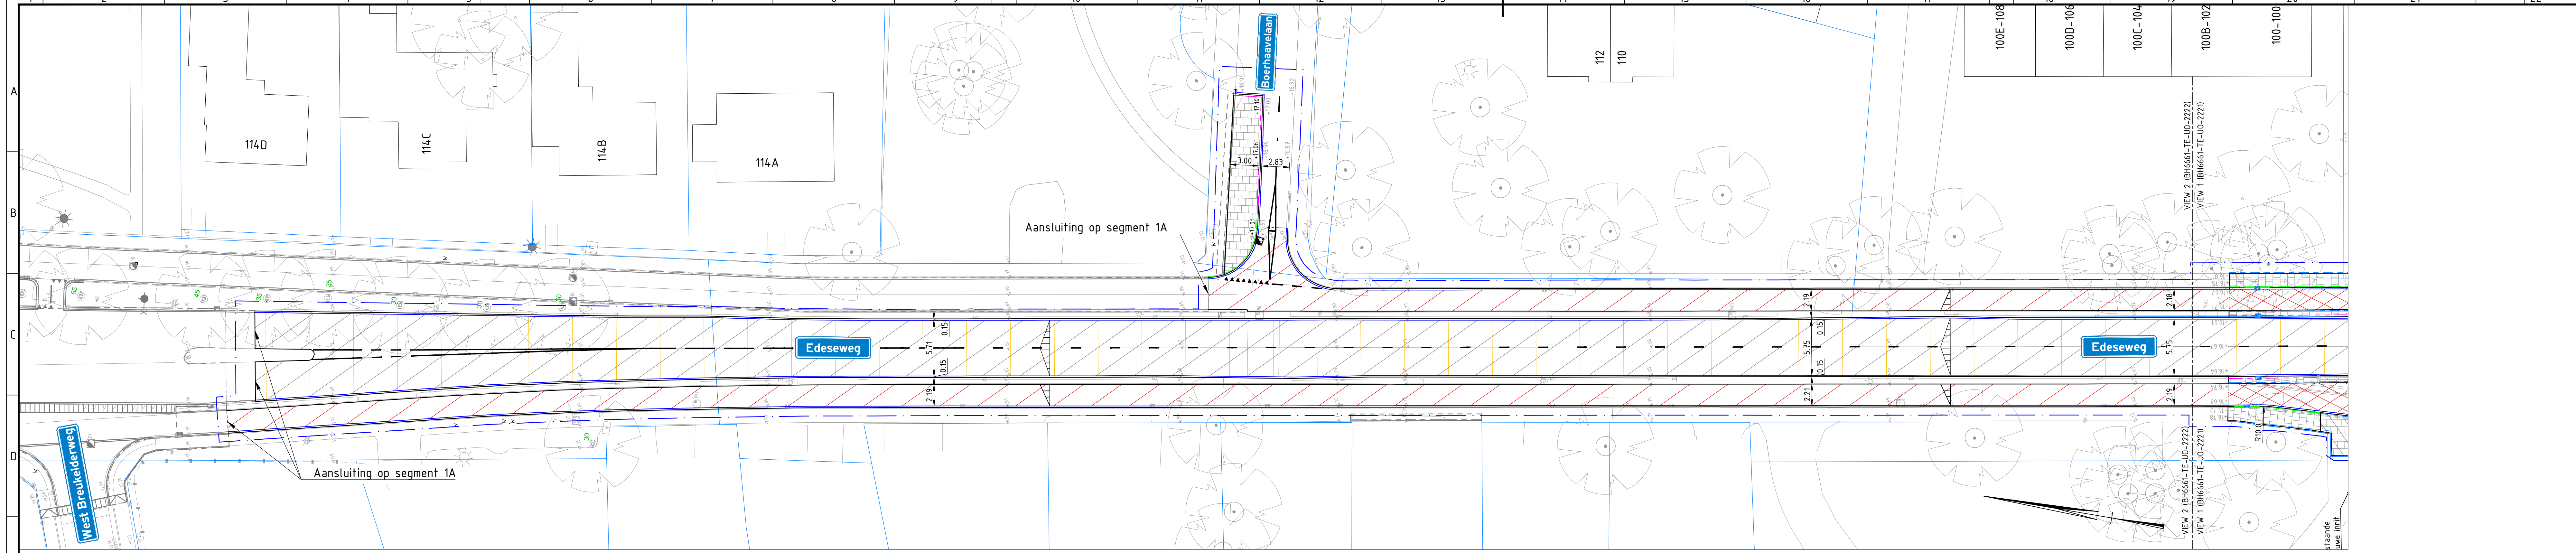

- ### LEGENDA
- Nieuwe situatie**
    - Projectgrens
    - Kadastrale grens
    - Aankoppings perceel
    - Materiaalgrens
    - Halfverharding
    - Aanbrengen opsluitband 60x200 mm, kleur grijs
    - Aanbrengen opsluitband 100x200 mm, kleur grijs
    - Aanbrengen opsluitband 150x250 mm, kleur grijs
    - Aanbrengen opsluitband 200x250 mm, kleur grijs
    - Aanbrengen gazonband 100x200 mm, kleur grijs
    - Aanbrengen geleideband 50/200x250 mm, kleur grijs
    - Aanbrengen trottoirband 130/150x250 mm, kleur grijs
    - Aanbrengen trottoirband 180/200x250 mm, kleur grijs
    - Aanbrengen RWS-band 180/220x250 mm, kleur grijs
    - Aanbrengen RWS-band 180/220x250 mm, kleur wit (leidendeleiders)
    - Aanbrengen busroterband incl. zwart-wit blokmarkering, lengte verloopbanden 1200x440x280 mm, lengte middenstukken 2400x440x280 mm, lev. Leicon
    - Aanbrengen goottegels, 150x300x60 mm
    - Aanbrengen goot, 3-strekkend BSS, KF
    - Aanbrengen stijpgoot, 5-strekkend BSS, KF
    - Aanbrengen goot, 3-strekkend BSS, KF
    - Aanbrengen stalen vang 60cm hoog, 30cm zicht trottoir eiland, kleur RAL 7022 Onbergrijis lev. Wolbrink
    - Aanbrengen haag, 50 cm breed
  - Aanbrengen asfaltverharding (volledig pakket)**
    - 30 mm SMA8 G DL-B zwart (fietstroken rood)
    - 50 mm AC16 band TL-B
    - 60 mm AC22 OL-B
    - 60 mm AC22 OL-B
  - Aanbrengen asfaltverharding (volledig pakket)**
    - 30 mm AC11 DL-B zwart, incl. coating van Track Line, type Rebeplast Road (verkeersrood RAL 3020)
    - 50 mm AC16 band TL-B
    - 60 mm AC22 OL-B
    - 60 mm AC22 OL-B
  - Aanbrengen asfaltverharding (rijbaan)**
    - 30 mm SMA8 G DL-B zwart
  - Aanbrengen asfaltverharding geleidsredurerend (rijbaan)**
    - 30 mm SMA8 G DL-B zwart
  - Aanbrengen asfaltverharding (fietspad)**
    - 30 mm AC11 DL-B, rood (zwarte bitumen, 3% pigment)
    - 60 mm AC22 OL-B
  - Aanbrengen asfaltverharding (fietspad)**
    - 30 mm AC11 DL-B, rood (zwarte bitumen, 3% pigment)
    - 60 mm AC22 OL-B
  - Aanbrengen asfaltverharding (fietspad t.p.v. zijwegen)**
    - 30 mm AC11 DL-B, rood (zwarte bitumen, 3% pigment)
    - 60 mm AC22 OL-B
    - 50 mm AC22 OL-B
  - Aanbrengen betontegels, 300x300x45 mm, halfsteensverband, kleur grijs**
  - Aanbrengen betontegels, 300x300x60 mm, halfsteensverband, kleur grijs (voetpad)**
  - Aanbrengen betonstraatstenen, dubbelklinkers halfsteensverband, kleur grijs (lijn zijstraat)**
  - Aanbrengen betonstraatstenen, dubbelklinkers halfsteensverband, kleur grijs (fietspad op plateau)**
  - Aanbrengen betonstraatstenen, DF, halfsteensverband, kleur grijs**
  - Aanbrengen betonstraatstenen, KF, keperverband, kleur heidepaars**
  - Aanbrengen betonstraatstenen, KF, eileboogverband, kleur grijs**
  - Aanbrengen betonstraatstenen, KF, halfsteensverband, kleur grijs**
  - Aanbrengen betonverharding 200mm dik in crazeprint, DF, halfsteensverband motif (verkeersdruipgoot), 3% pigment, kleur geel**
  - Aanbrengen betonverharding 200mm dik, met veeg patroon, kleur donkergrijs (bushaven)**
  - Aanbrengen gewapend beton C35, 260mm dik, met printmotief cobblestone, kleur donkergrijs (overrijbare asset rotonde)**
  - Aanbrengen halfverharding van Grauwakke, dikte 100 mm (voetpad)**
  - Aanbrengen straatbakstenen, DF, 5 streks (trottoir-eiland), kleur gel-crook Marca Van der Sanden**
  - Aanbrengen teelaarde**
  - Aanbrengen laadplaat**
  - Markering doorstrooktracé, breedte 0,10m thermoplast**
  - Markering 1-1, breedte 0,10m thermoplast**
  - Markering haaiendand 0,5-0,5, breedte 0,10m thermoplast**
  - Markering blok 0,5-0,5, breedte 0,10m thermoplast**
  - Markering haaiendand 0,3-0,3, breedte 0,10m thermoplast**
  - Markering 1-3, breedte 0,10m thermoplast**
  - Markering 3-1, breedte 0,10m thermoplast**
  - Markering zebrapad 0,5-0,5, lengte 4 m**

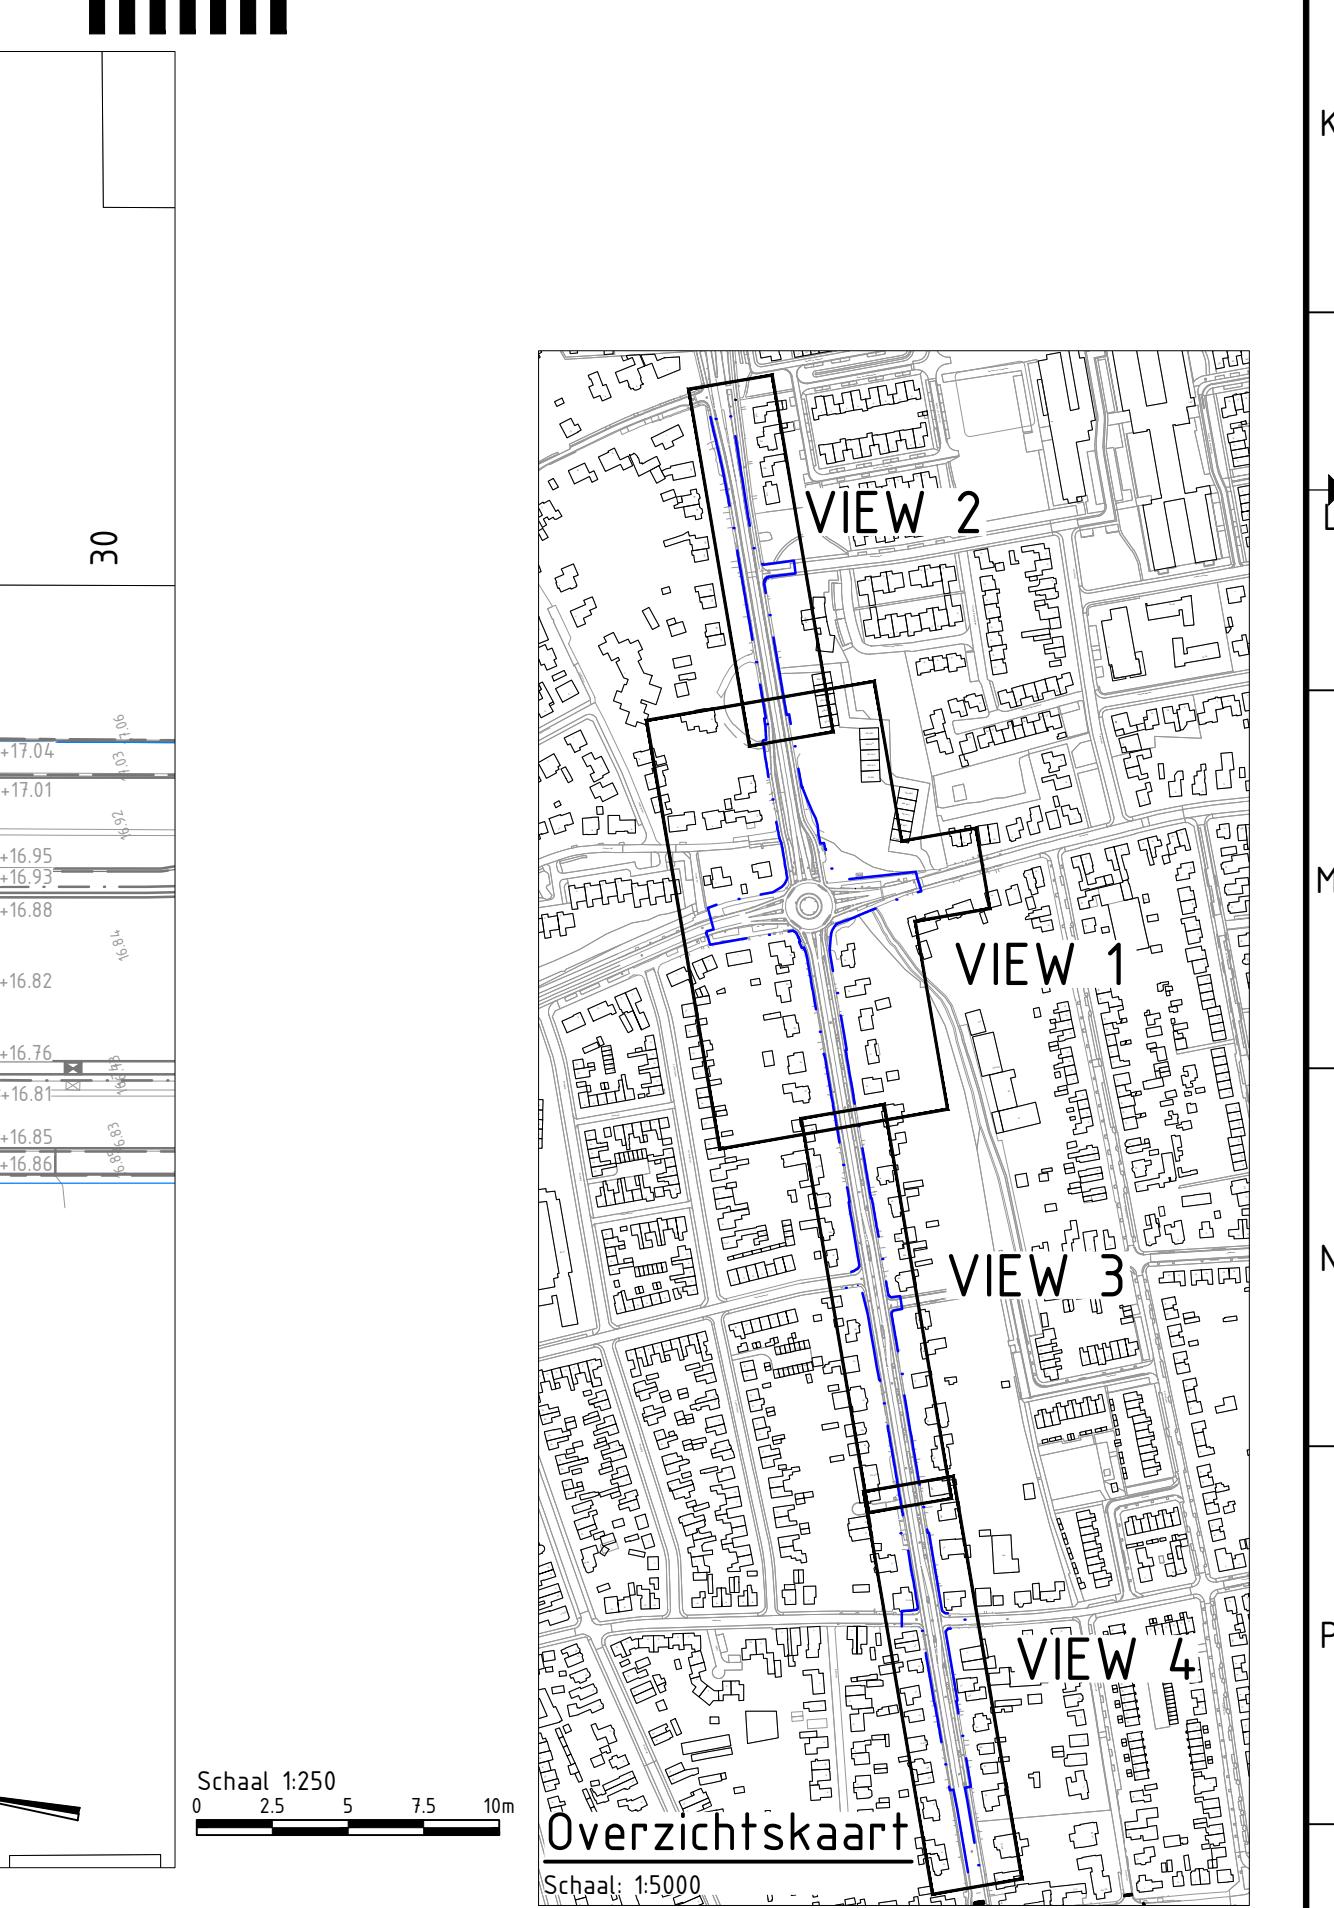

- Nieuwe boom, 3 totaal (aanplant door derden), locatie n.b. door opdrachtgever**
- Bestaande boom (BGT meting, indien standaard, vermeld)**
- Verwijderen boom (compenseren)**
- Bestaande ingevulde situatie met hoogte 10x NAP**
- Aanbrengen inrichtingsstructuur**
  - inrichtband 600x200x300 mm, in beton, kleur grijs (bij trottoirb. 13/15)
  - inrichtband 650x200x300 mm, in beton, kleur grijs (in trottoirb. 18/20)
  - betontegels 150x300x60 mm, kleur grijs
- Aanbrengen putrand incl. putdeksel in bestrating/berm, Type N 3520 NB-R "Centerblock" h=240 mm, deksel met ontluuchtaggaten**
- Aanbrengen putrand incl. putdeksel in asfalt middels O-Linq systeem, Type N 3525 NB-R "Centerblock"**
- Aanbrengen trottoirwolk, Type G 128 LD, leverancier: Nering & Böggl**
- Aanbrengen trottoir/RWS-wolk, Type G 153 DD, leverancier: Nering & Böggl**
- Aanbrengen straatwolk, Type G 130 DR, leverancier: Nering & Böggl**
- Aanbrengen straatwolk, Type STR-7030, leverancier: TBS Sost**
- Plaatsen ABRI (bergebruik)**
- Zebrapad uitvoeren in dubbelklinkers, kleur: wit, breedte 0,5 m, lengte 4 m**
- Aanbrengen haaiendandtegels met fussen tegels in bestrating, 500x500 mm**
- Aanbrengen haaiendandtegels met fussen tegels in bestrating, 300x300 mm**
- Aanbrengen rotonde-element, rotondeplafauz 220 ribbelmotief**
- Aanbrengen inrichtband 900x240x500 mm in beton, kleur grijs**
- Aanbrengen sloopband (hergebruik)**
- Aanbrengen inrichtband 900x250x500 mm, Re14,0 m inwendig, in beton, kleur grijs**
- Aanbrengen inrichtband 900x250x2000 mm, Re14,0 m inwendig, in beton, kleur grijs**

NO	omschrijving	RIJKA	KEE	RIJND	BO	BO
1.0	Bestaande situatie	RIJKA	KEE	RIJND	BO	BO
1.1	Bestaande situatie	RIJKA	KEE	RIJND	BO	BO
1.2	Bestaande situatie	RIJKA	KEE	RIJND	BO	BO
1.3	Bestaande situatie	RIJKA	KEE	RIJND	BO	BO

**Gemeente Ede**

**Doorietsroute Ede - Wageningen Segment 1b & 2 - Bennekom**

**Nieuwe situatie verhardingen Edeseweg**

**Royal HaskoningDHV**  
Engineering Society together

**BH6661-TE-UO-2222**

documentnummer: 3.0

formaat: A0-941x1260 | schaal: 1:250 | datum: | uitvoeringsontwerp: 1 | 1 | BH6661-TE-UO-2222